


Y+4525092.589
X+5751022.743

Y+4525421.080
X+5751101.606

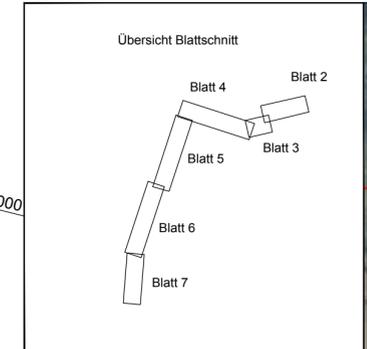


Y+4525122.586
X+5750897.793

Y+4525451.078
X+5750976.657

Quellennachweis:
- digitales Orthofoto DOP des LvermGeo LSA
- VS und NSG als digitale Karte des Landesamtes für Umweltschutz LSA

— Flurstücksgrenzen gem. digitale ALK der Stadt Coswig (Anhalt)
— Flurstücksgrenzen gem. BOV

 

Ingenieurbüro Reglin IBR
- Tiefbau -
Am Brennickel 4
06869 Coswig (Anhalt)
Tel. 034903 / 485770 Fax 034903 / 485772
Mail: IBR-Coswig-Anhalt@T-Online.de

Wehr GmbH
Nutz- und Schlachtviehhandlung
Kliekener Auweg 14
06869 Coswig (Anhalt) OT Klieken

2	Einarbeitung Neue Flurstücksgrenzen gem. BOV vom 30.01.2018	02/2018	Reglin
1	Änderung der Länge und der Breite der Ausweichstellen gem. den Vorgaben der Stadt Coswig (Anhalt) Schreiben vom 16.05.2017	07/2017	Reglin
Nr.	Art der Änderung	Datum	Zeichen

Genehmigungsplanung

Straßenbauverwaltung
Unterlage / Blatt-Nr.: 5 / 2
Lageplan
Straße / Abschn.-Nr. / Station: (von - bis)
PROJIS-Nr.:
Maßstab: 1 : 500

Umnutzung eines Trockenstehstalles in einem Viehsammelstall sowie Errichtung einer Dungplatte auf den Flurstücken 1967 und 1969 der Flur 15 in der Gemarkung Klieken

aufgestellt:

Coswig (Anhalt), den