




Maßnahme 9:
 Schälen und Nacharbeiten der Bankette zur Gewährleistung der Entwässerung des Straßenoberbaus im Rahmen der Unterhaltung (beidseitig) von Stat. 2+200 bis Stat. 2+620
 V: Coswig (Anhalt)

Quellennachweis:
 - digitales Orthofoto DOP des LvermGeo LSA
 - VS und NSG als digitale Karte des Landesamtes für Umweltschutz LSA
 - Flurstücksgrenzen gem. digitale ALK der Stadt Coswig (Anhalt)
 - Flurstücksgrenzen gem. BOV

Europäisches Vogelschutzgebiet
 Naturschutzgebiet



Ingenieurbüro Reglin IBR
 - Tiefbau -
 Am Brennickel 4
 06869 Coswig (Anhalt)
 Tel. 034903 / 485770 Fax 034903 / 485772
 Mail: IBR-Coswig-Anhalt@T-Online.de

Wehr GmbH
 Nutz- und Schlachtviehhandlung
 Kliekener Aueweg 14
 06869 Coswig (Anhalt) OT Klieken

2	Einarbeitung Neue Flurstücksgrenzen gem. BOV vom 30.01.2018	02/2018	Reglin
1	Änderung der Länge und der Breite der Auswechsstellen gem. den. Vorgaben der Stadt Coswig (Anhalt) Schreiben vom 16.05.2017	07/2017	Reglin
Nr.	Art der Änderung	Datum	Zelchen

Genehmigungsplanung

Straßenbauverwaltung
 Unterlage / Blatt-Nr.: 5 / 7
Lageplan
 Straße / Abschn.-Nr. / Station: (von - bis)
 PROJIS-Nr.: Maßstab: 1 : 500

Umnutzung eines Trockenstehstalles in einem Viehsammelstall sowie Errichtung einer Dungplatte auf den Flurstücken 1967 und 1969 der Flur 15 in der Gemarkung Klieken

aufgestellt:
 Coswig (Anhalt), den

Y+4524062.600 X+5749534.565
 Y+4524190.704 X+5749524.483
 Y+4524092.355 X+5749912.632
 Y+4524220.459 X+5749902.550