


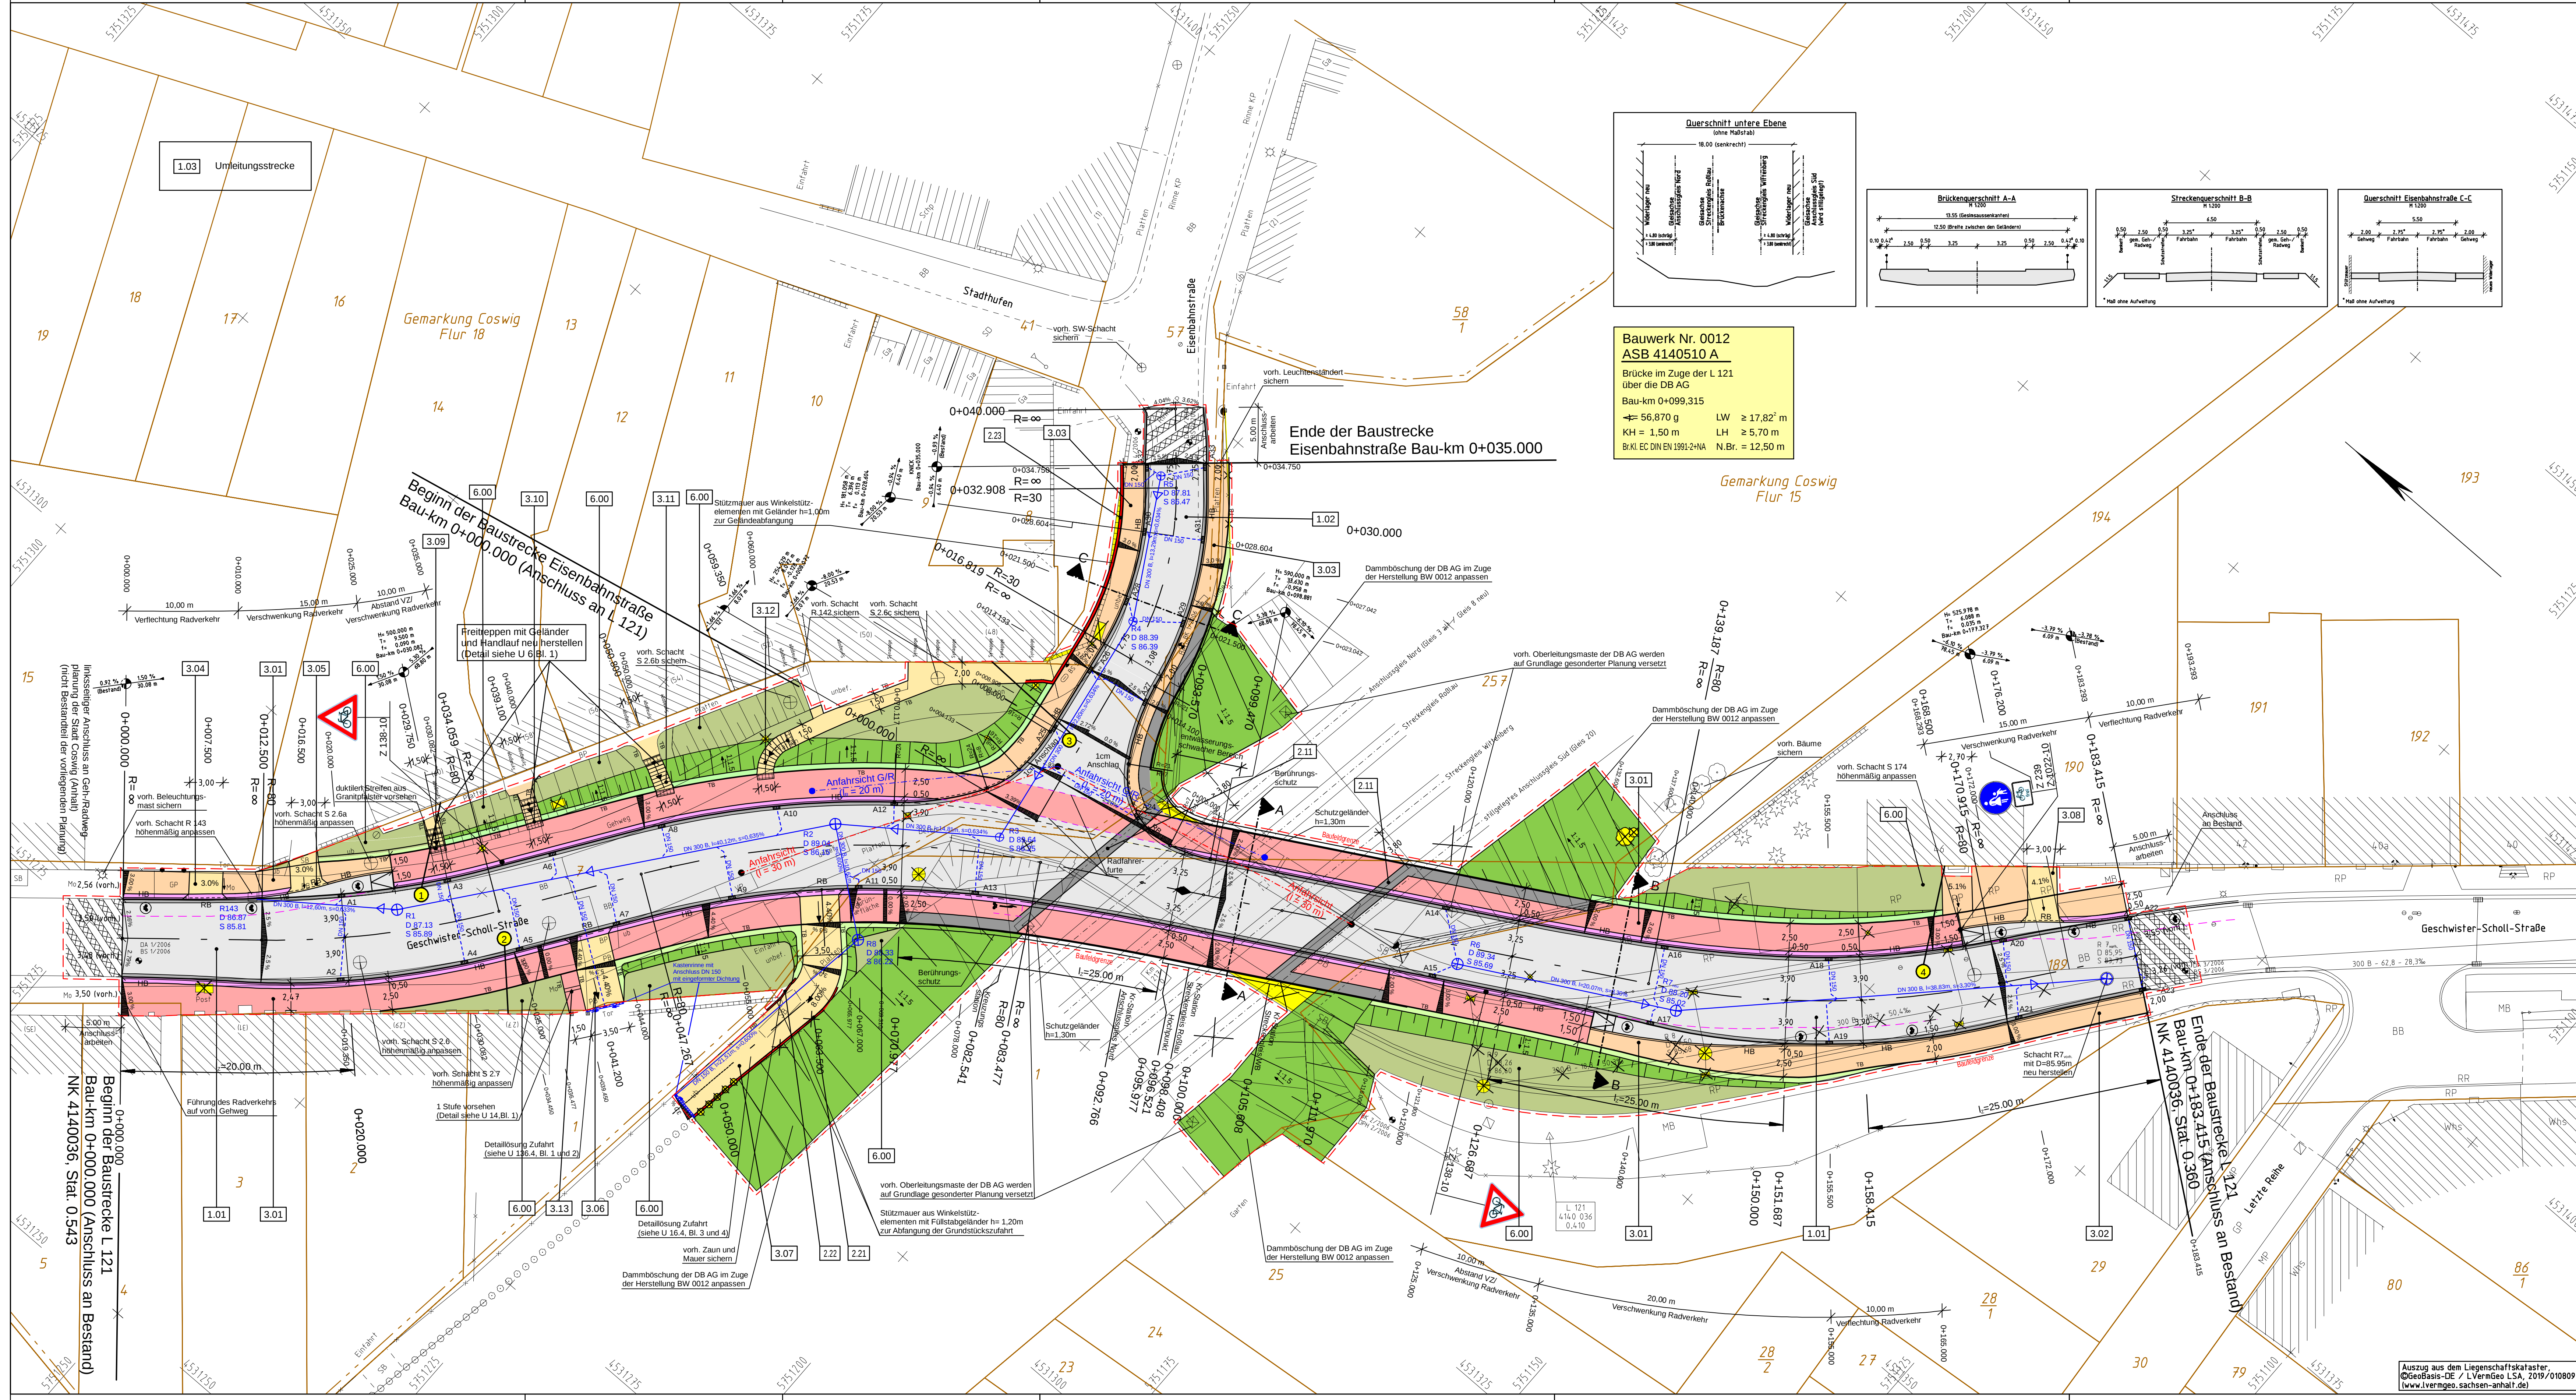

Zeichenerklärung

Wirtschaftsweg	Stützmauer	Lärmschutzwand
Einschnittsböschung	Entwässerungsmulde	Geländeprofilierung
Bankett	Fahrbahn	Bautabzone
Mittelstreifen	Fahrbahn	Abbruch bzw. Rückbau
Fahrbahn	Bankett	baulicher Anlagen und Leitungen
Radweg	Gehweg	Querneigung
Entwässerungsgraben	Tiefpunkt	Neigungsbrechpunkt mit Angabe von Gefälle, Steigung in Prozent, Länge der Gefälle (Steigungs-) Strecke, Halbmesser
Hochpunkt	Rückbaufäche	Sammelleitung mit Schacht
freizuhaltendes Sichtfeld	BAB-Kabel / 20kV eon	Drainageleitung mit Schacht
BAB-Kabel Bauwerk	Nr. im Regelungs-verzeichnis	Straßenablauf
Blatt-Nr.	lfd. Objekt-Nr.	Baufeldgrenze

Leitungsbestand

Abwasserleitung	Trinkwasserleitung	Fernmeldekabel Telekom	Fernmeldekabel DB AG (begleitendes Streckenkabel)	Gasleitung	Energieerdleitung	Energiefreileitung
vorhanden	geplant					

Die Liegenschaftsgrenzen wurden den Katasterkarten graphisch entnommen und dienen nur zur Orientierung.

Lagebezug 42/83 - Lagestatus 150
Höhenbezug DHHN 92 - Höhenstatus 160

 Ingenieurbüro für Verkehrsanlagen GmbH Reichardtstr. 7, 06114 Halle (Saale)	Datum	Name
	06/2019	Polmer
	06/2019	Schirmer
	06/2019	Meyer
Gesamtführer		

 Landesstraßenbaubehörde Sachsen-Anhalt Regionalbereich Ost Gropiusallee 1, 06846 Dessau-Roßlau	Datum	Name
	06/2019	gez. Müller

Nr.	Art der Änderung	Datum	Zeichen

FESTSTELLUNGSENTWURF

Straßenbauverwaltung: Land Sachsen-Anhalt Straße / Abschn.Nr. / Station: L 121 von NK 4140036, Stat. 0.543 bis NK 4140036, Stat. 0.360 PROJIS-Nr.: 2246	Unterlage / Blatt-Nr.: 5 / 1 Bezeichnung: Lageplan Maßstab: 1:250
aufgestellt: Dessau-Roßlau, den 01.07.2019 Landesstraßenbaubehörde Sachsen-Anhalt Regionalbereich Ost im Auftrag: gez. Wanzek	festgestellt: Halle (Saale), den Landesverwaltungsamt Sachsen-Anhalt im Auftrag:

Auszug aus dem Liegenschaftskataster:
GeoBasis-DE / LVermGeo LSA, 2019/010809
www.lvermgeo.sachsen-anhalt.de