




Lageplan

Friedhof und
Trauerhalle Düben

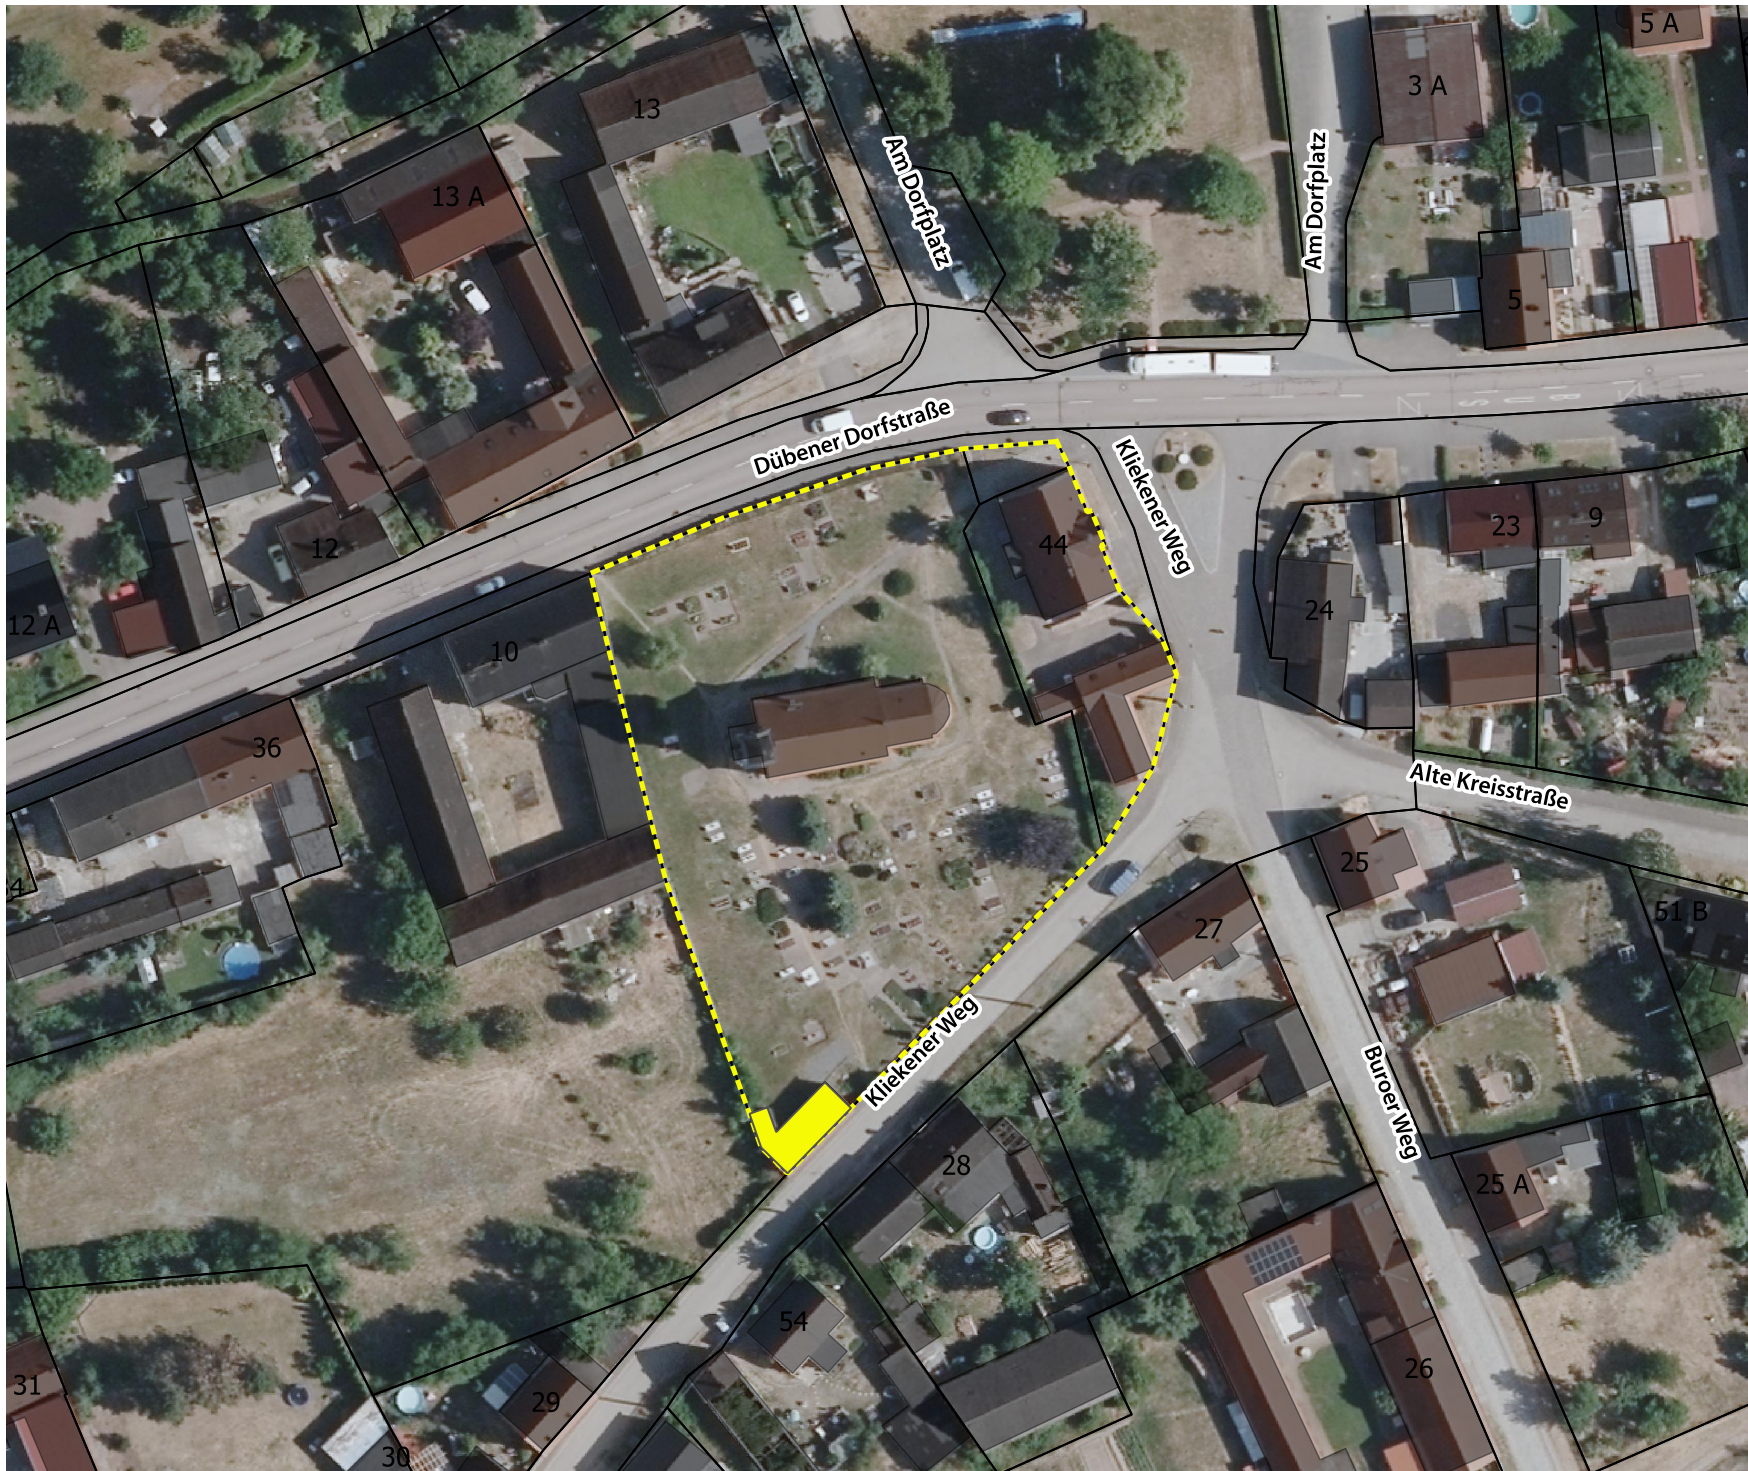

STADT COSWIG (ANHALT)

Datum: 07.02.2020
Bearbeiter: Liegenschaften
Maßstab: 1:1000

