


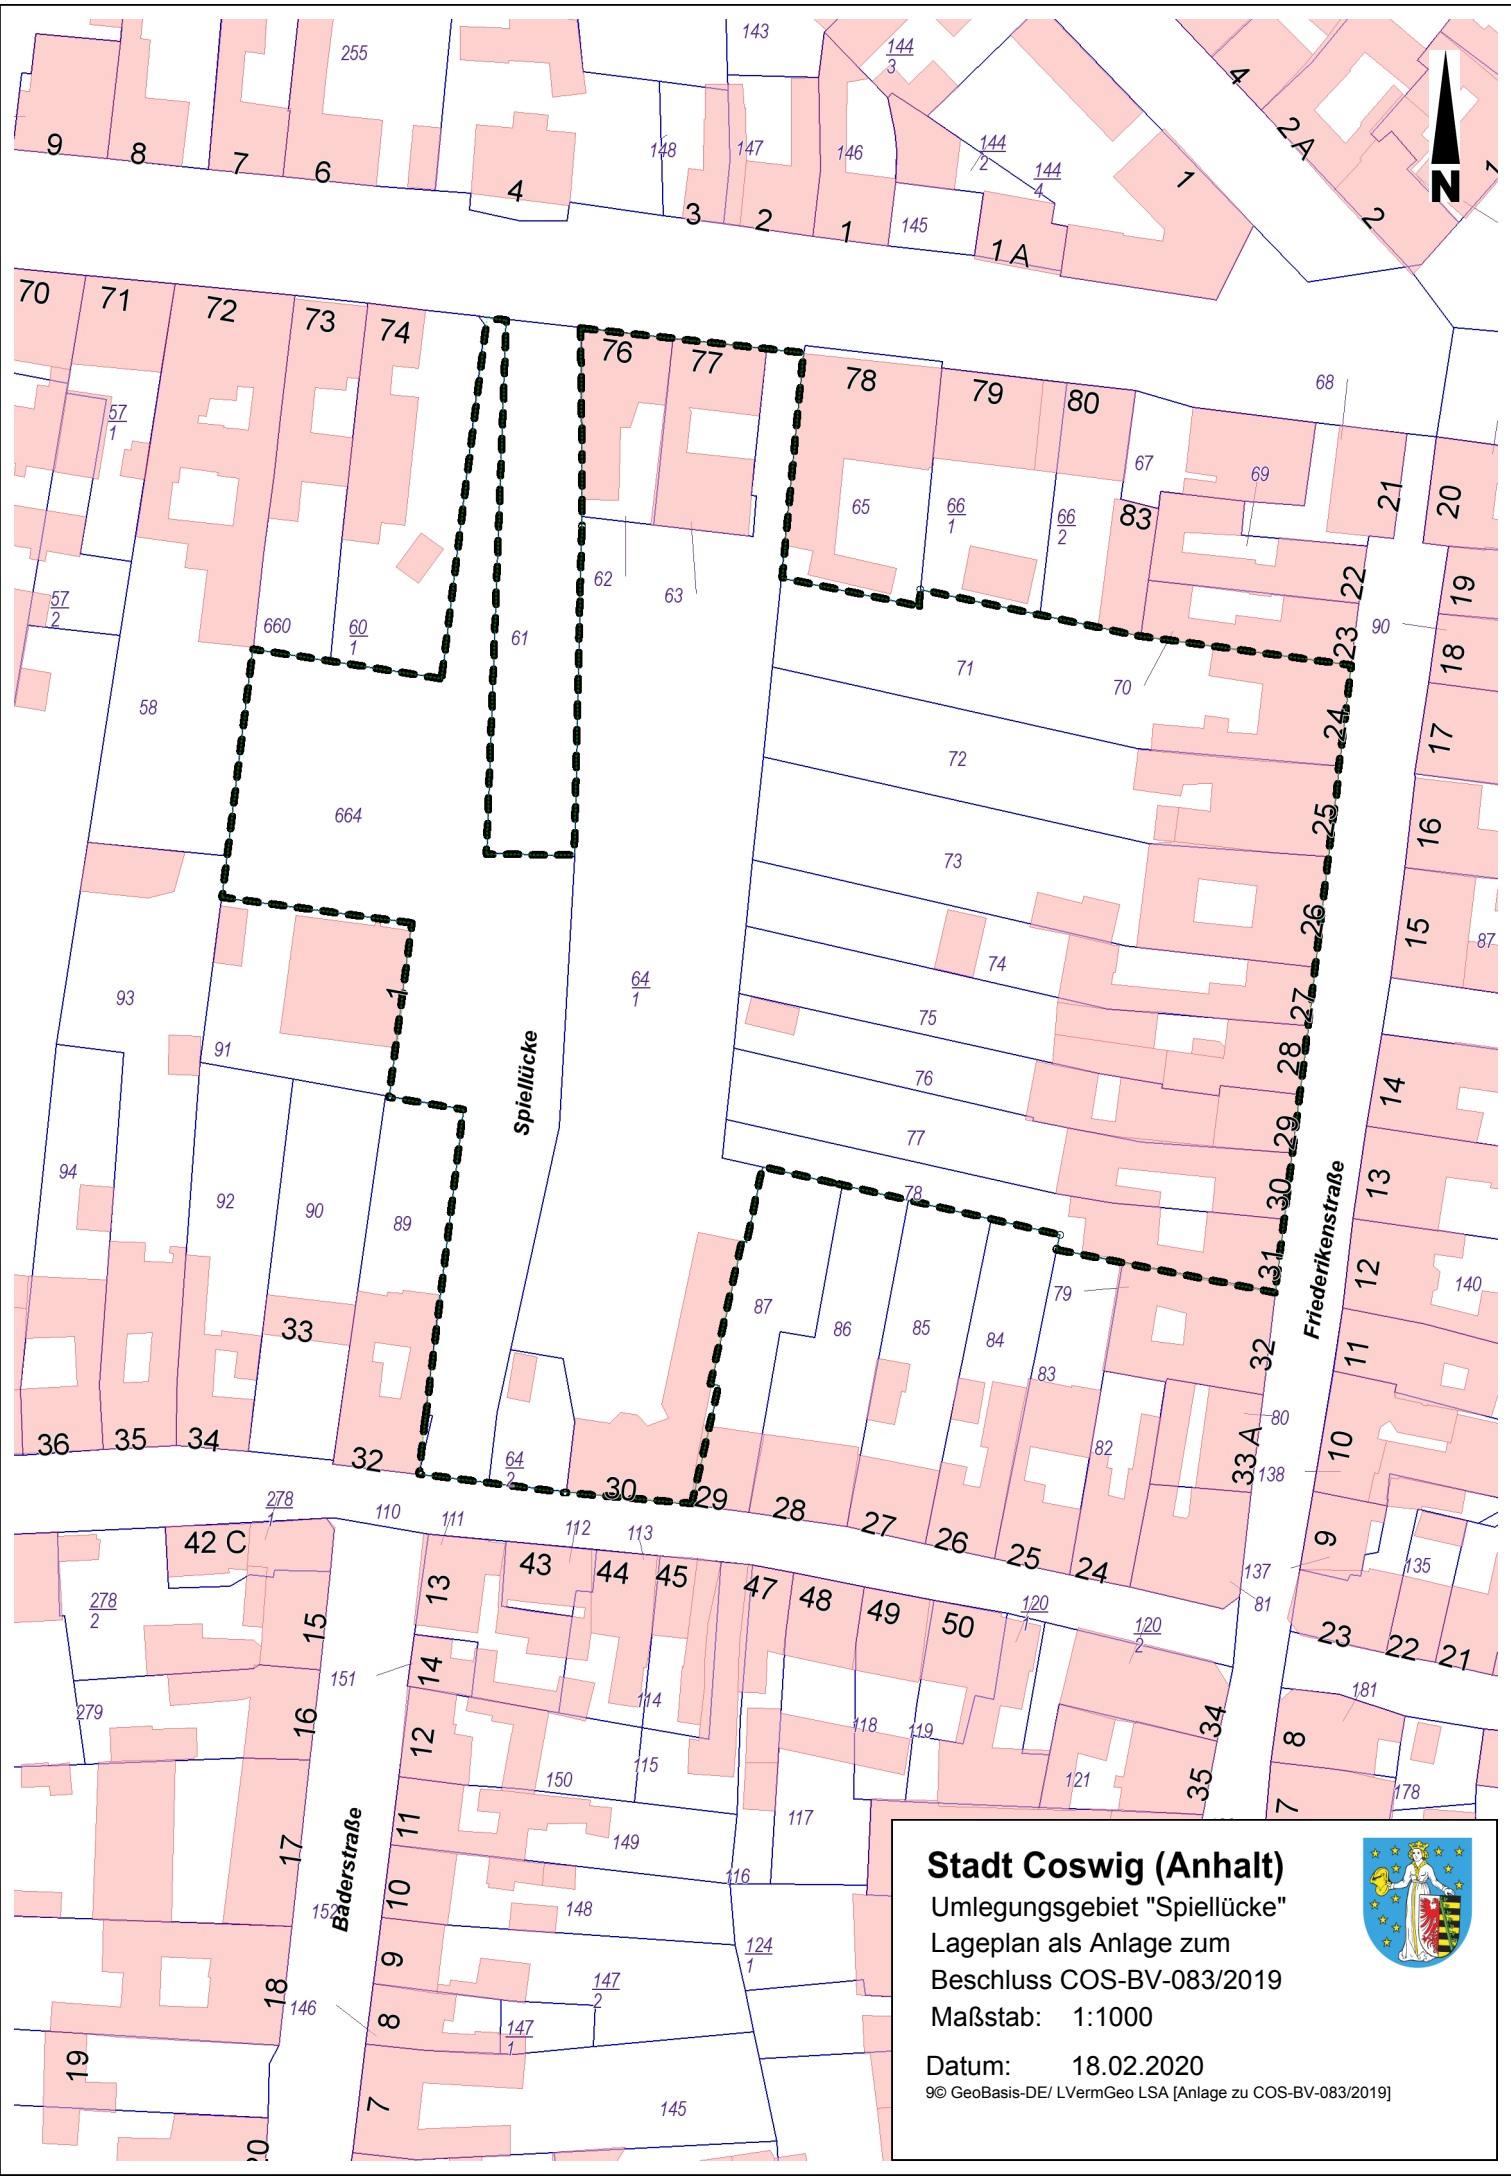

Stadt Coswig (Anhalt)

Umlegungsgebiet "Spiellücke"
Lageplan als Anlage zum
Beschluss COS-BV-083/2019
Maßstab: 1:1000

Datum: 18.02.2020

9© GeoBasis-DE/ LVermGeo LSA [Anlage zu COS-BV-083/2019]

