


Y+4524976.545
X+5750913.113

Y+4525146.871
X+5750954.004

Übersicht Blattschnitt

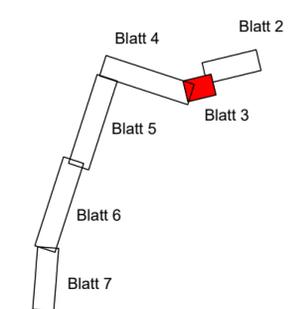

Quellennachweis:
- digitales Orthofoto DOP des LvermGeo LSA
- VS und NSG als digitale Karte des Landesamtes für Umweltschutz LSA

— Flurstücksgrenzen gem. digitale ALK der Stadt Coswig (Anhalt)
— Flurstücksgrenzen gem. BOV


Zeichenerklärung

■ vorh. Bankett
■ vorh. Fahrbahn

Maßnahme 3:
Bankett nacharbeiten
Breite max. 1,5 m
Material: 30 cm gebr. Mineralstoffe
V: Stadt Coswig (Anhalt)



VS Europäisches Vogelschutzgebiet
NSG Naturschutzgebiet

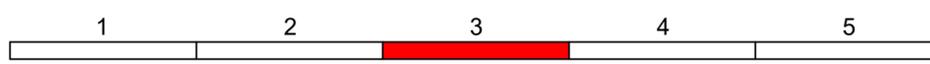

Ingenieurbüro Reglin IBR
- Tiefbau -
Am Brennickel 4
06869 Coswig (Anhalt)
Tel. 034903 / 485770 Fax 034903 / 485772
Mail: IBR-Coswig-Anhalt@T-Online.de

Wehr GmbH
Nutz- und Schlachtviehhandlung
Kliekener Aueweg 14
06869 Coswig (Anhalt) OT Klieken

Nr.	Art der Änderung	Datum	Zeichen
3	Überarbeitung der Genehmigungsplanung, wegfall der Ausweichstellen 3.1 und 4	12/2019	Reglin
2	Einarbeitung Neue Flurstücksgrenzen gem. BOV vom 30.01.2018	02/2018	Reglin
1	Änderung der Länge und der Breite der Ausweichstellen gem. den Vorgaben der Stadt Coswig (Anhalt) Schreiben vom 16.05.2017	07/2017	Reglin

Genehmigungsplanung

Straßenbauverwaltung Unterlage / Blatt-Nr.: 5 / 3
Lageplan
Straße / Abschn.-Nr. / Station: (von - bis)
PROJIS-Nr.: Maßstab: 1 : 500

Umnutzung eines Trockensteherstalles in einem Viehsammelstall sowie Errichtung einer Dungplatte auf den Flurstücken 1967 und 1969 der Flur 15 in der Gemarkung Klieken

aufgestellt:
Coswig (Anhalt), den

Y+4525006.543
X+5750788.163

Y+4525176.869
X+5750829.055