


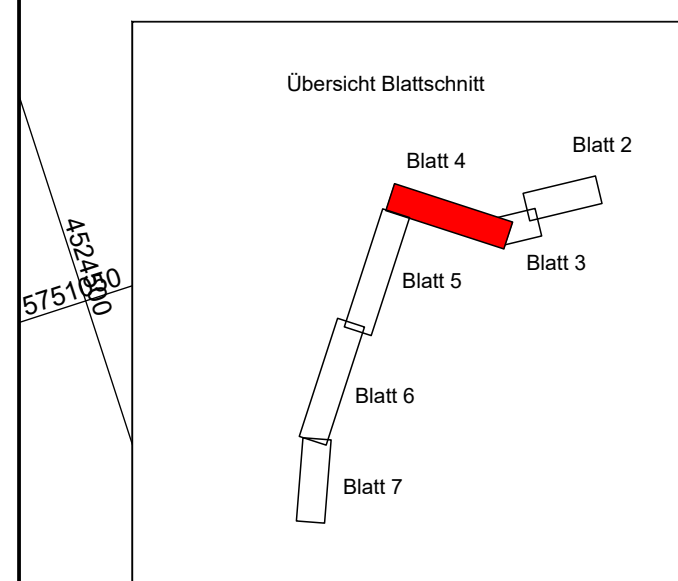

Zeichenerklärung	
	vorh. Bankett
	vorh. Fahrbahn
	Ertüchtigung vorh. Bankett

Quellennachweis:
- digitales Orthofoto DOP des LvermGeo LSA
- VS und NSG als digitale Karte des Landesamtes für Umweltschutz LSA

Flurstücksgrenzen gem. digitale ALK der Stadt Coswig (Anhalt)
Flurstücksgrenzen gem. BOV

vs

Europäisches Vogelschutzgebiet

NSG

Naturschutzgebiet

1

2

3

4

5

Ingenieurbüro Reglin IBR

- Tiefbau -

Am Brennickel 4
06869 Coswig (Anhalt)
Tel. 034903 / 485770 Fax 034903 / 485772
Mail: IBR-Coswig-Anhalt@T-Online.de

Wehr GmbH

Nutz- und Schlachtviehhandlung
Kliekener Auweg 14
06869 Coswig (Anhalt) OT Klieken

3	Überarbeitung der Genehmigungsplanung, wegf. der Ausweichstellen 3.1 und 4	12/2019	Reglin
2	Einarbeitung Neue Flurstücksgrenzen gem. BOV vom 30.01.2018	02/2018	Reglin
1	Änderung der Länge und der Breite der Ausweichstellen gem. den Vorgaben der Stadt Coswig (Anhalt) Schreiben vom 16.05.2017	07/2017	Reglin
Nr.	Art der Änderung	Datum	Zeichen

Genehmigungsplanung

Straßenbauverwaltung	Unterlage / Blatt-Nr.: 5 / 4
Straße / Abschn.-Nr. / Station: (von - bis)	Lageplan
PROJIS-Nr.:	Maßstab: 1 : 500
Umnutzung eines Trockensteherstalles in einem Viehsammelstall sowie Errichtung einer Dungplatte auf den Flurstücken 1967 und 1969 der Flur 15 in der Gemarkung Klieken	
aufgestellt:	
Coswig (Anhalt), den	

Build 050 M 1:500 6.03.2017 16:15