





Westansicht

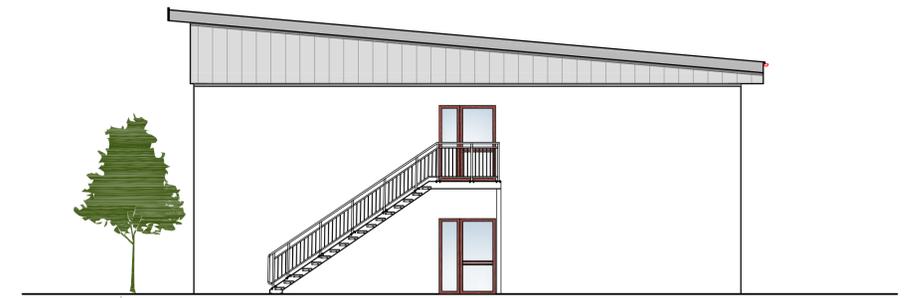


Südansicht

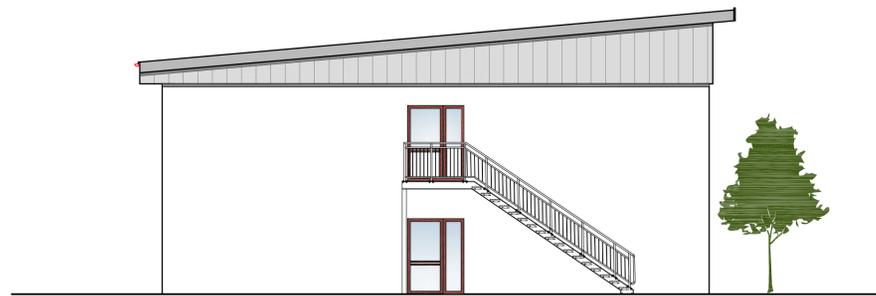


Nordansicht



Ostansicht

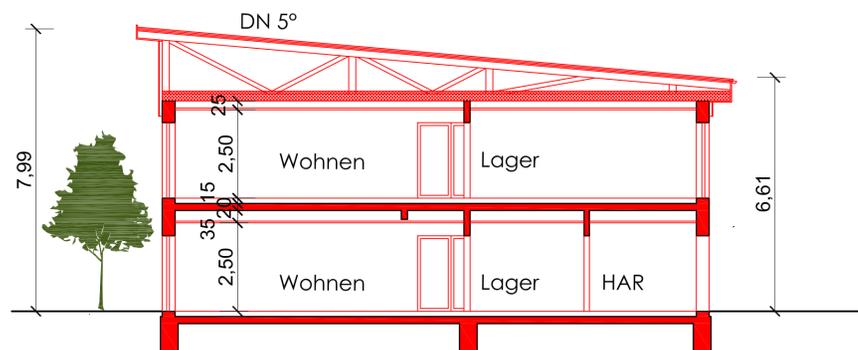

Schnitt A-A

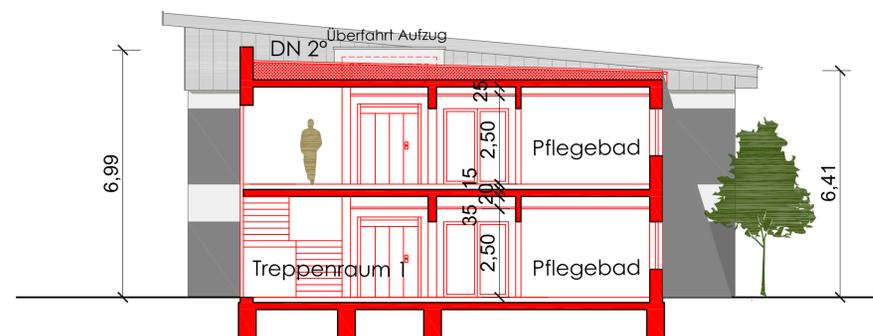

Schnitt B-B

Ansichten u. Schnitte Gebäude 1 und 2

		Fleischerstrasse 23 06886 Luth. Wittenberg info@an-k-planungsbuero.de		Tel: 03491-41 11 45 Fax: 03491-41 11 46 www.an-k-planungsbuero.de
		Entwurf zur Grundstücksbebauung mit Tagespflege und Betreutem Wohnen		
Baustelle: Lange Straße 30, 06869 Coswig (Anhalt)		Bauherr: DCS-Dessauer Grundstückservice GmbH & Co. KG Herr Jörg Hamatschek Wochowseer Weg 1, 15859 Storkow		
Darstellung: Grundriss EG und OG		Maßstab: 1 : 100	Planung:	
Gezeichnet: Volke		Datum: 23.01.2020	Bauherr:	
Blatt - Nr.: 5				