


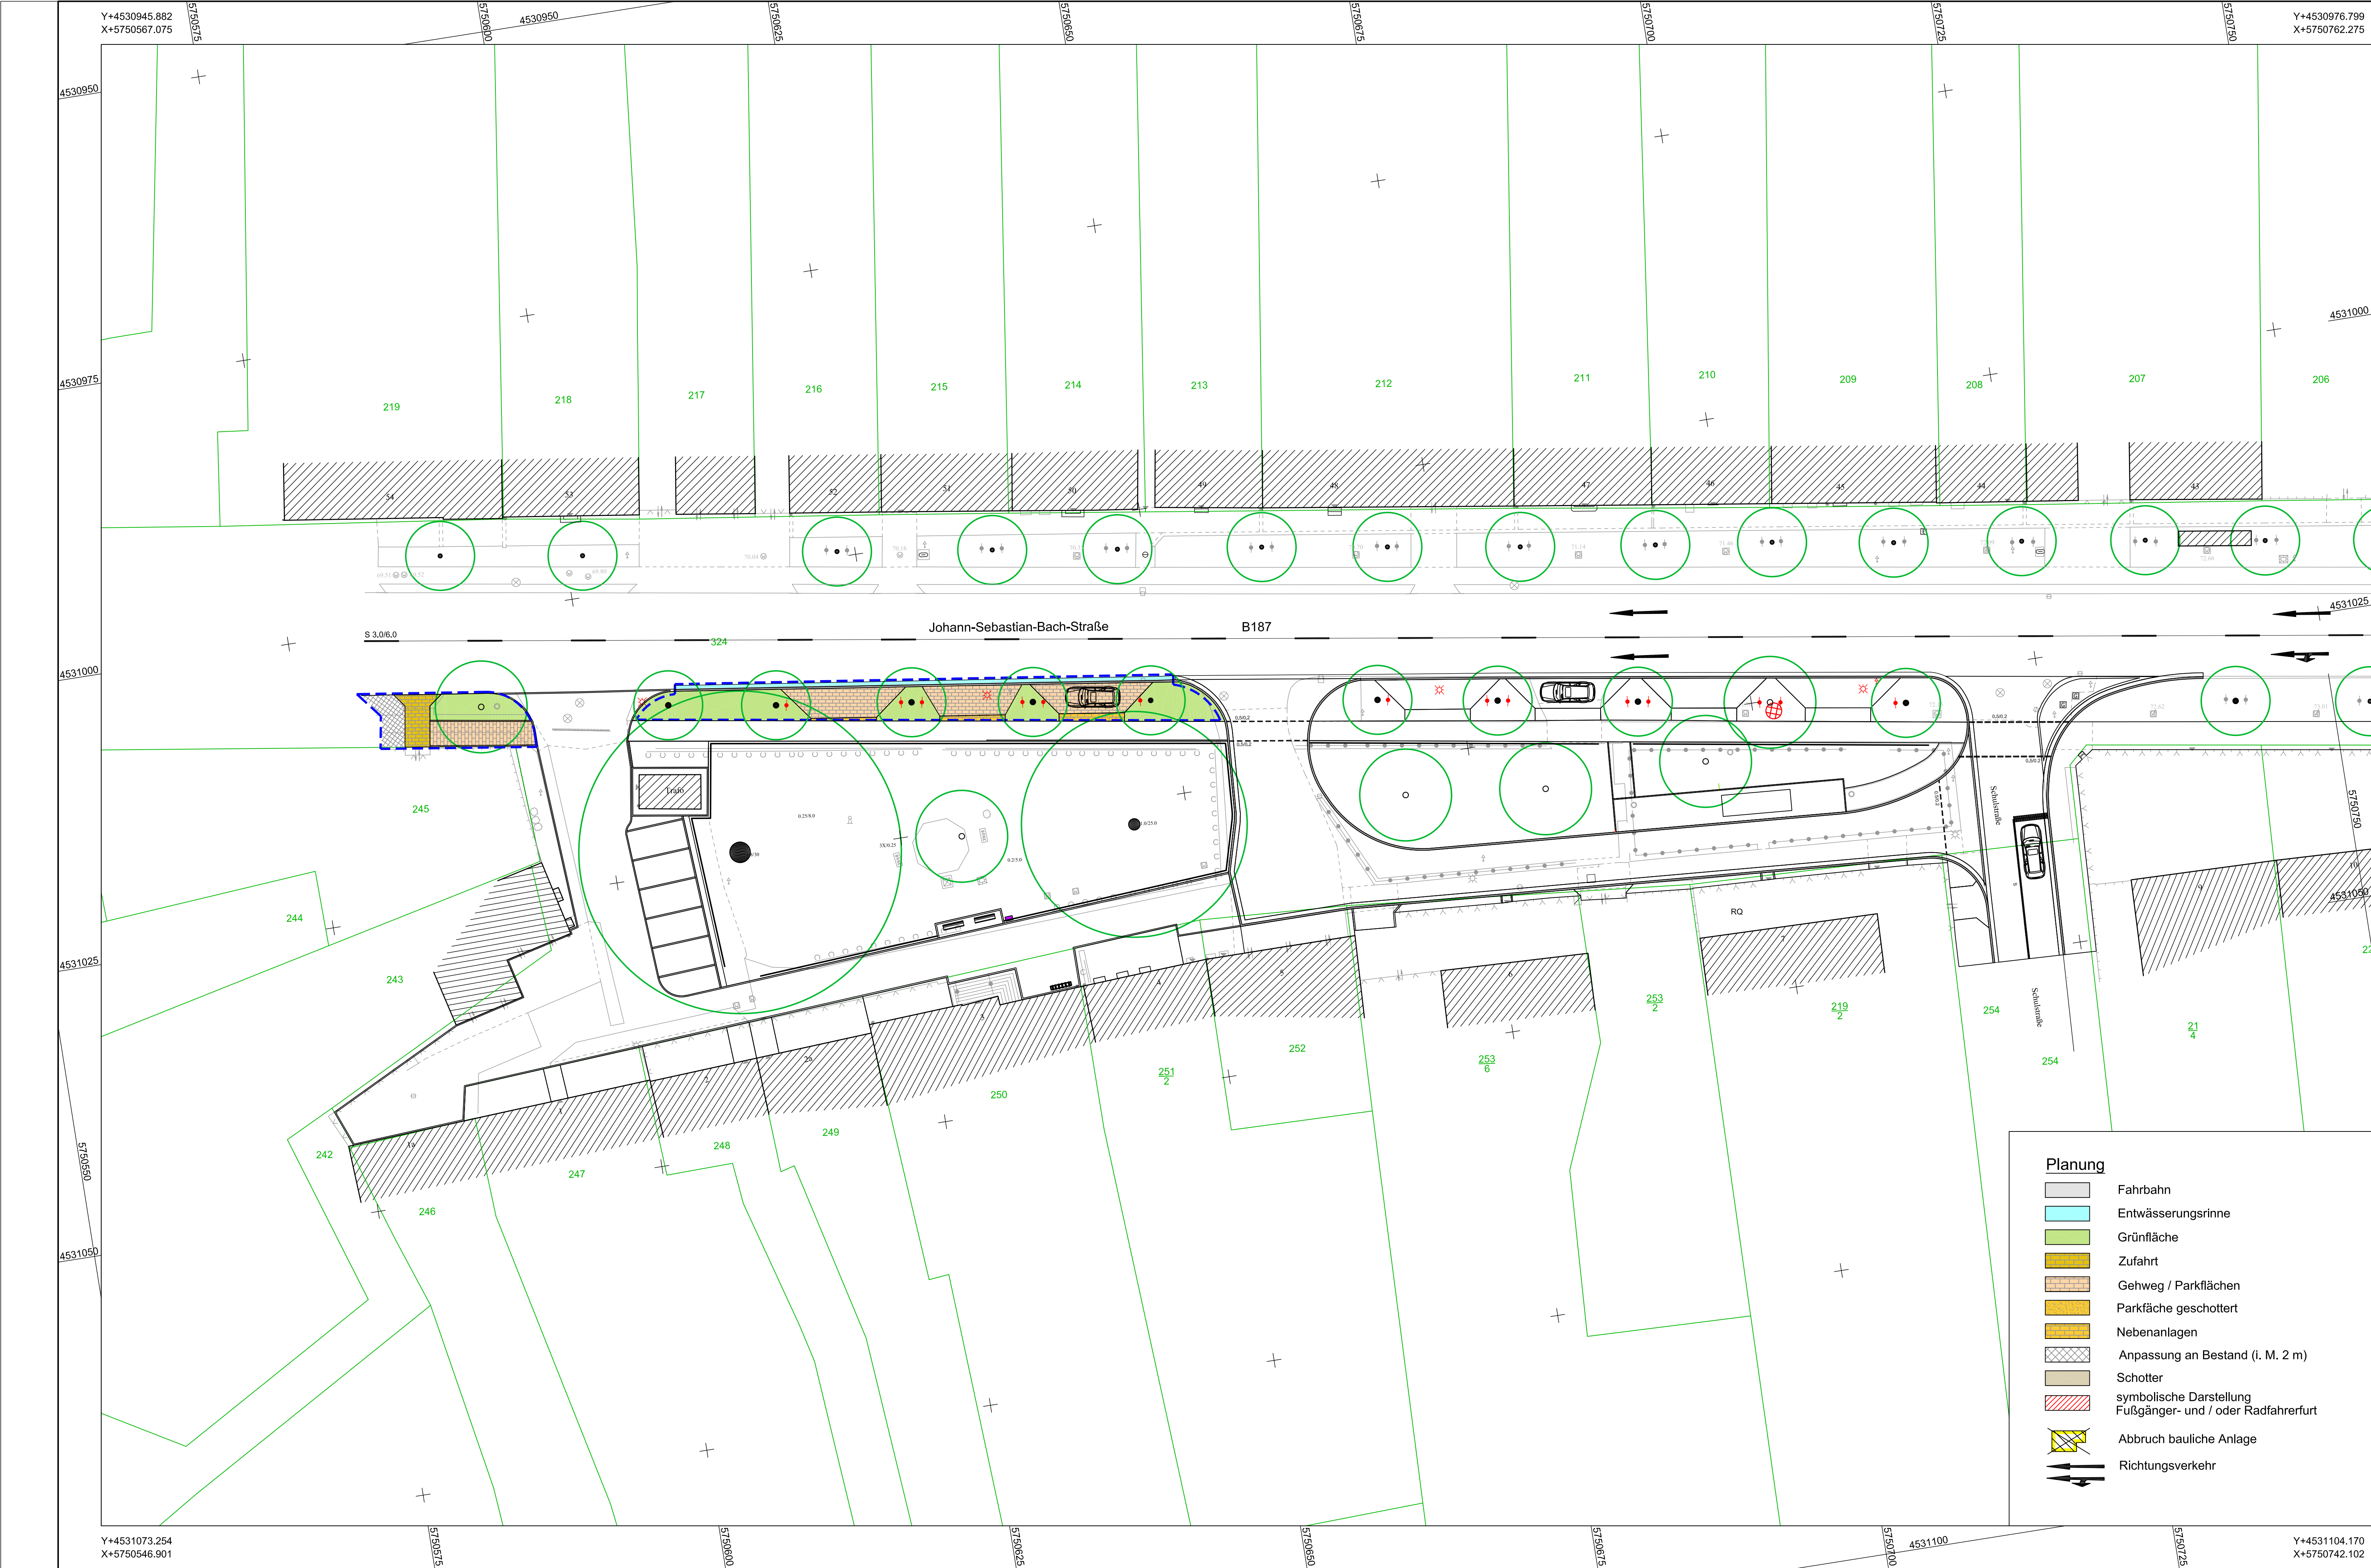

Zeichenerklärung

- 147/1 Flurstücksgrenze und -nummer
- 72.55° vorh. Geländehöhe
- Schächte
- Straßeneinlauf
- Baumstandort vorhanden
- Baumstandort geplant
- Gebäude
- 3. Bauabschnitt / Ersatzparkplätze Teil 2
- Schutzbügel Bäume vorh.
- Schutzbügel Bäume Planung
- Bäume / Rodung

Diese Zeichnung ist urheberrechtlich geschützt. Vervielfältigung nur mit unserer Erlaubnis. Als Vervielfältigung gelten z.B. Nachdruck, Fotokopie, Mikroverfilmung, Digitalisieren, Scannen sowie Speicherung auf Datenträger. Die Zeichnung darf dritten Personen oder Konkurrenzfirmen nicht zugänglich gemacht werden.

Ingenieurbüro Reglin |BR

- Tiefbau -

Am Brennickel 4
06869 Coswig (Anhalt)
Tel. 034903 / 485770 Fax 034903 / 485772
Mail: IBR-Coswig-Anhalt@T-Online.de

bearbeitet	Datum	Zeichen
06 / 2020	Reglin	
gezeichnet	Datum	Zeichen
06 / 2020	Randewig	
geprüft	Datum	Zeichen
06 / 2020	Reglin	

Stadt Coswig (Anhalt)

Am Markt 1
06869 Coswig (Anhalt)

nachgeprüft	Datum	Zeichen

LS 150	HS 160		
Nr.	Art der Änderung	Datum	Zeichen

Vorplanung

Stadt- und Landschaftsplanung Dipl.-Ing. Rainer Dubiel
Mauerstraße 6, 06886 Lutherstadt Wittenberg
Fon 03491 - 420785 / Fax 03491 - 420786

Unterlage / Blatt-Nr.: _ / 3

Lageplan
Bauabschnitte 3

Maßstab: 1 : 250

Bushaltestelle
Johann-Sebastian-Bach Straße
in Coswig (Anhalt)

aufgestellt:

Coswig, den

Entwurfsvermessung:

BÜRO PFEIFER
Vermessung **architektur**

AMPELHAUSE
Brauerstraße 33
06785 Cranienbaum – Wörlitz

Tel. 034904 – 32 51 30
Mobil 0172 644 80 97
bueropfeifer@online.de
bueropfeifer.de