


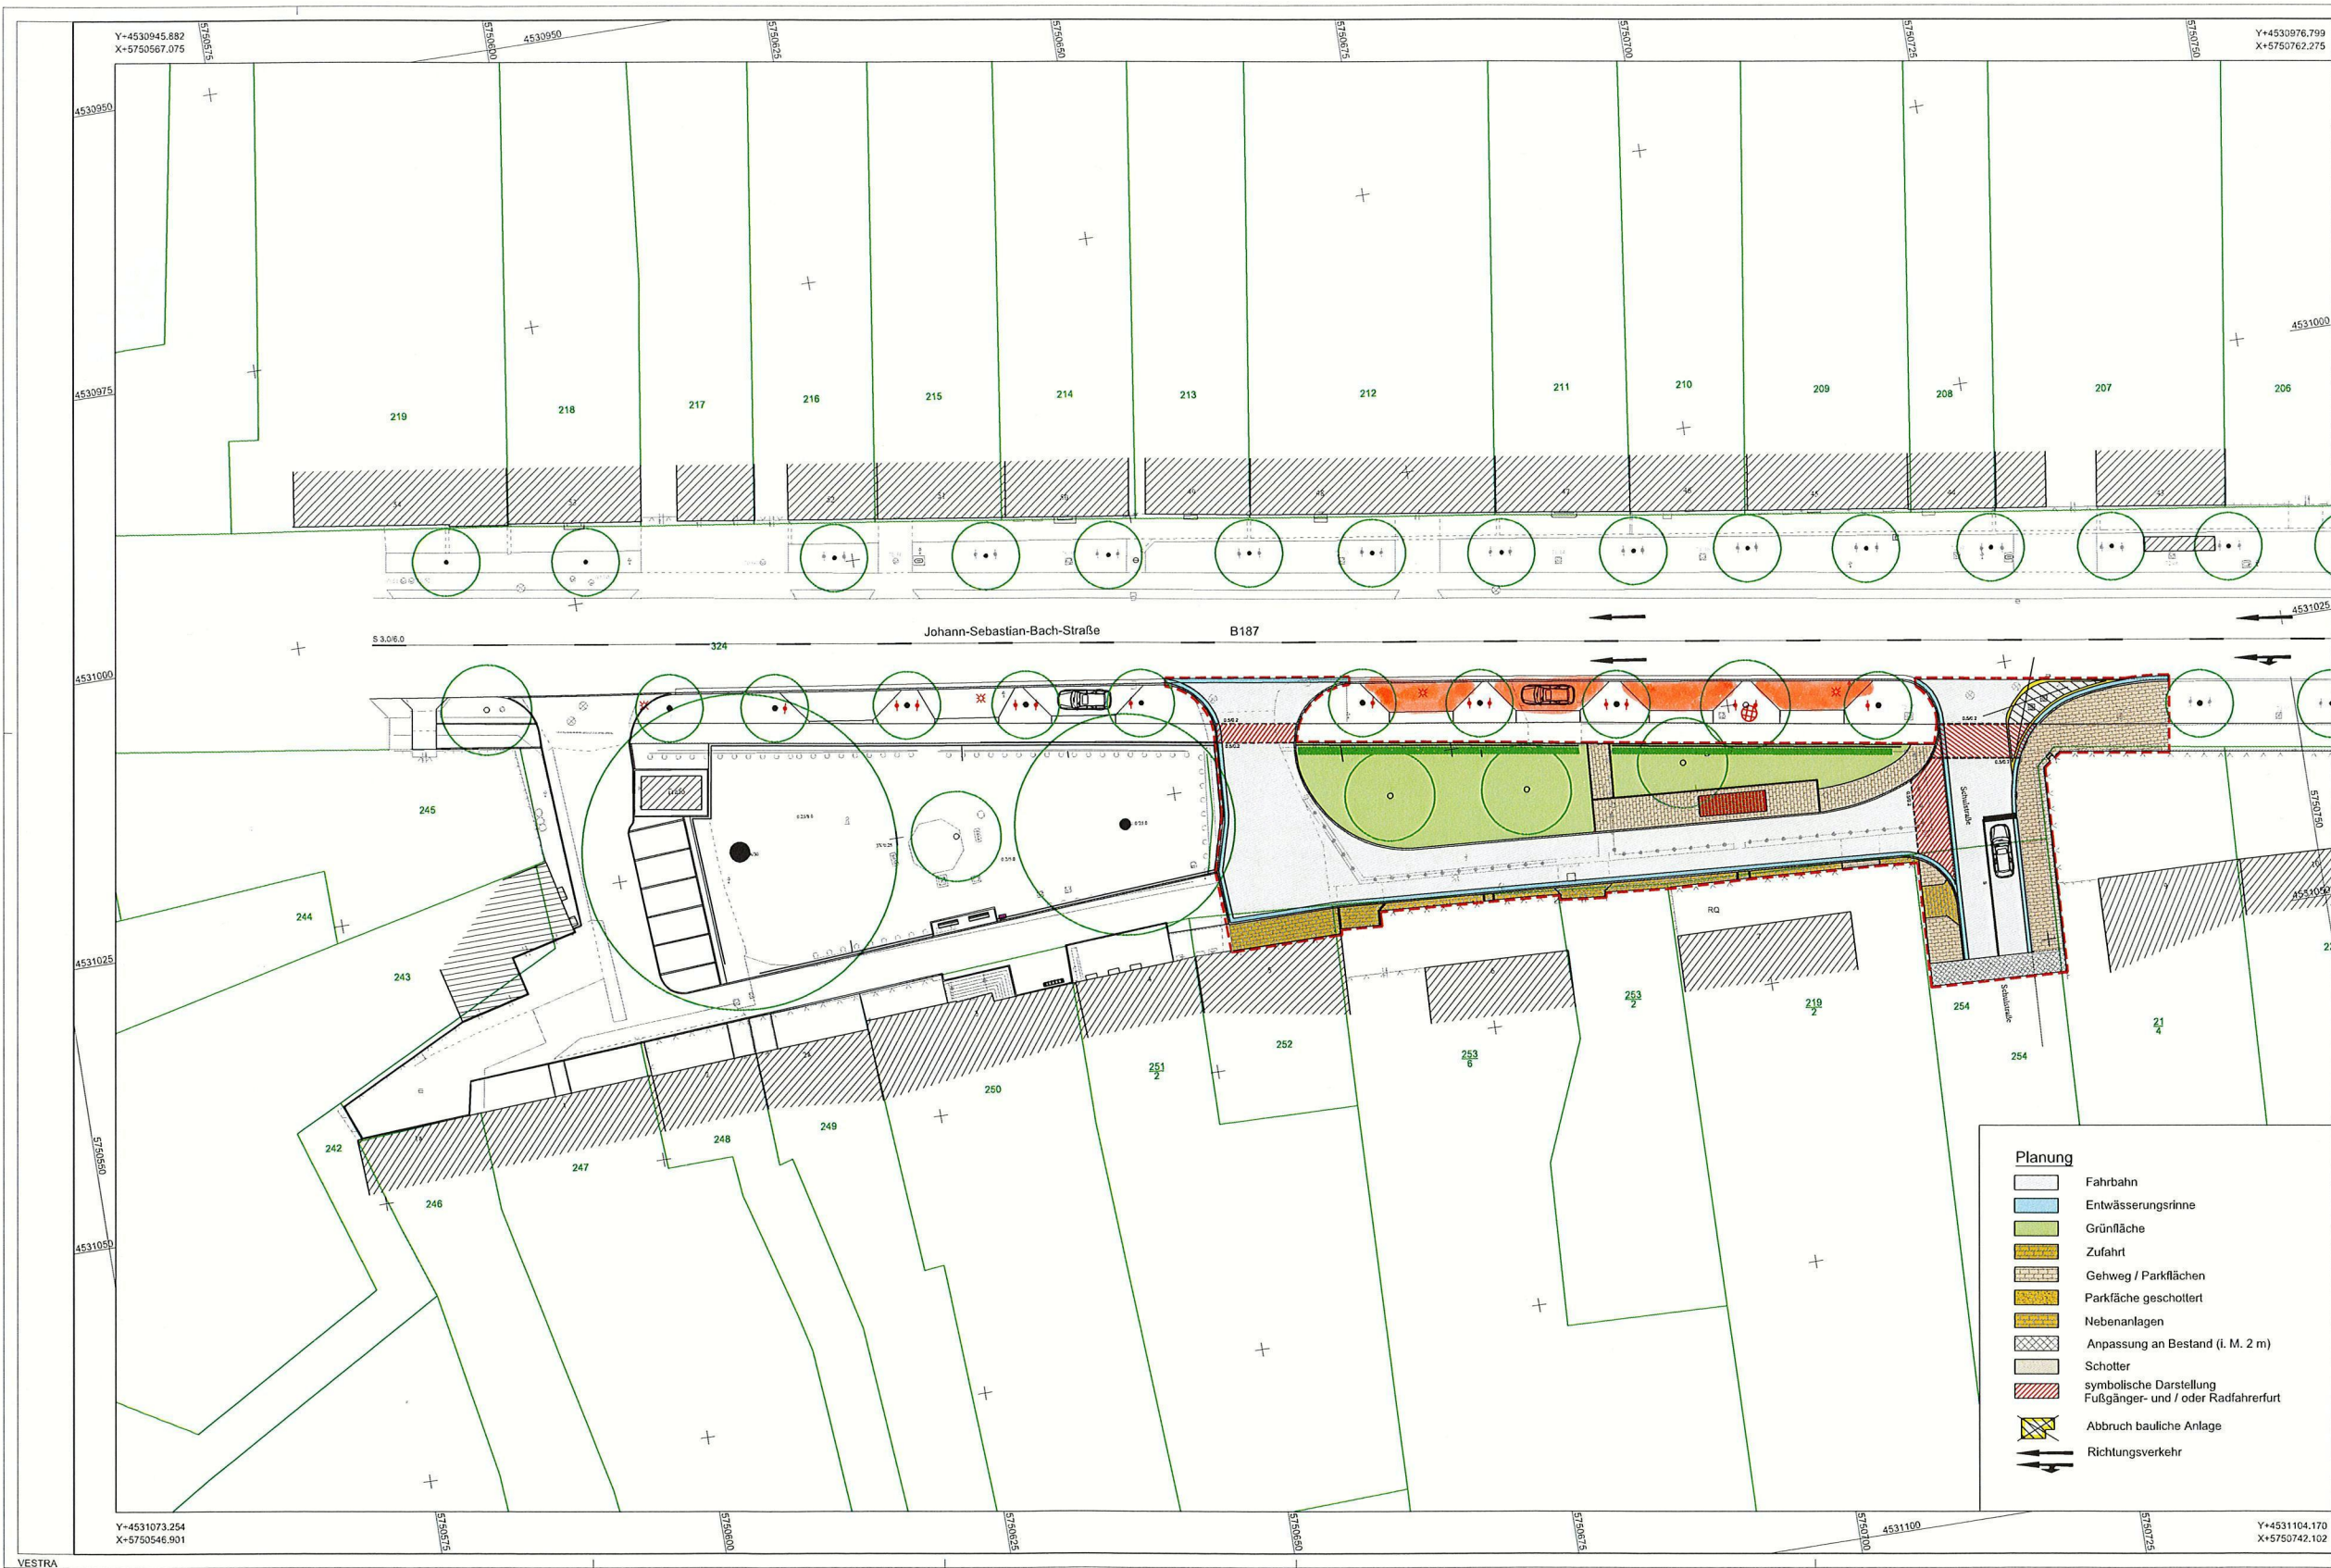

Zeichenerklärung

- 147/1 Flurstücksgrenze und -nummer
72.55+ vorh. Geländehöhe
Schächte
Straßeneinlauf
Baumstandort vorhanden
Baumstandort geplant
Gebäude
1. Bauabschnitt
- Schutzbügel Bäume vorh.
Schutzbügel Bäume Planung
Bäume / Rodung

Diese Zeichnung ist urheberrechtlich geschützt. Vervielfältigung nur mit unserer Erlaubnis. Als Vervielfältigung gelten z.B. Nachdruck, Fotokopie, Mikroverfilmung, Digitalisieren, Scannen sowie Speicherung auf Datenträger. Die Zeichnung darf Dritten Personen oder Konkurrenzfirmen nicht zugänglich gemacht werden.

Ingenieurbüro Reglin IBR			
- Tiefbau -			
Am Brennickel 4 06869 Coswig (Anhalt) Tel. 034903 / 485770 Fax 034903 / 485772 Mail: IBR-Coswig-Anhalt@T-Online.de		Datum	Zeichen
		bearbeitet	06 / 2020 Reglin
		gezeichnet	06 / 2020 Randewig
		geprüft	06 / 2020 Reglin

Stadt Coswig (Anhalt)			
Am Markt 1 06869 Coswig (Anhalt)			
		Datum	Zeichen
		nachgeprüft	

LS 150 HS 160			
Nr.	Art der Änderung	Datum	Zeichen

Vorplanung			
Stadt- und Landschaftsplanung Dipl.-Ing. Rainer Dubiel Mauerstraße 5, 06866 Lutherstadt Wittenberg Fon 03491 - 420785 / Fax 03491 - 420788		Unterlage / Blatt-Nr.	1
PROJEKT-Nr.: ...		Lageplan Bauabschnitt 1	
		Maßstab: 1:250	

Bushaltestelle Johann-Sebastian-Bach Straße in Coswig (Anhalt)			
aufgestellt		Entwurfsvermessung:	
Coswig, den		BÜRO PFEIFER Vermessung architektur AMPELHAUSE Brauerstraße 33 06765 Orensehlbaum - Wörlitz Tel: 034904 - 32 51 30 Mobil 0172 644 80 97 buro.pfeifer@t-online.de buro.pfeifer.de	