


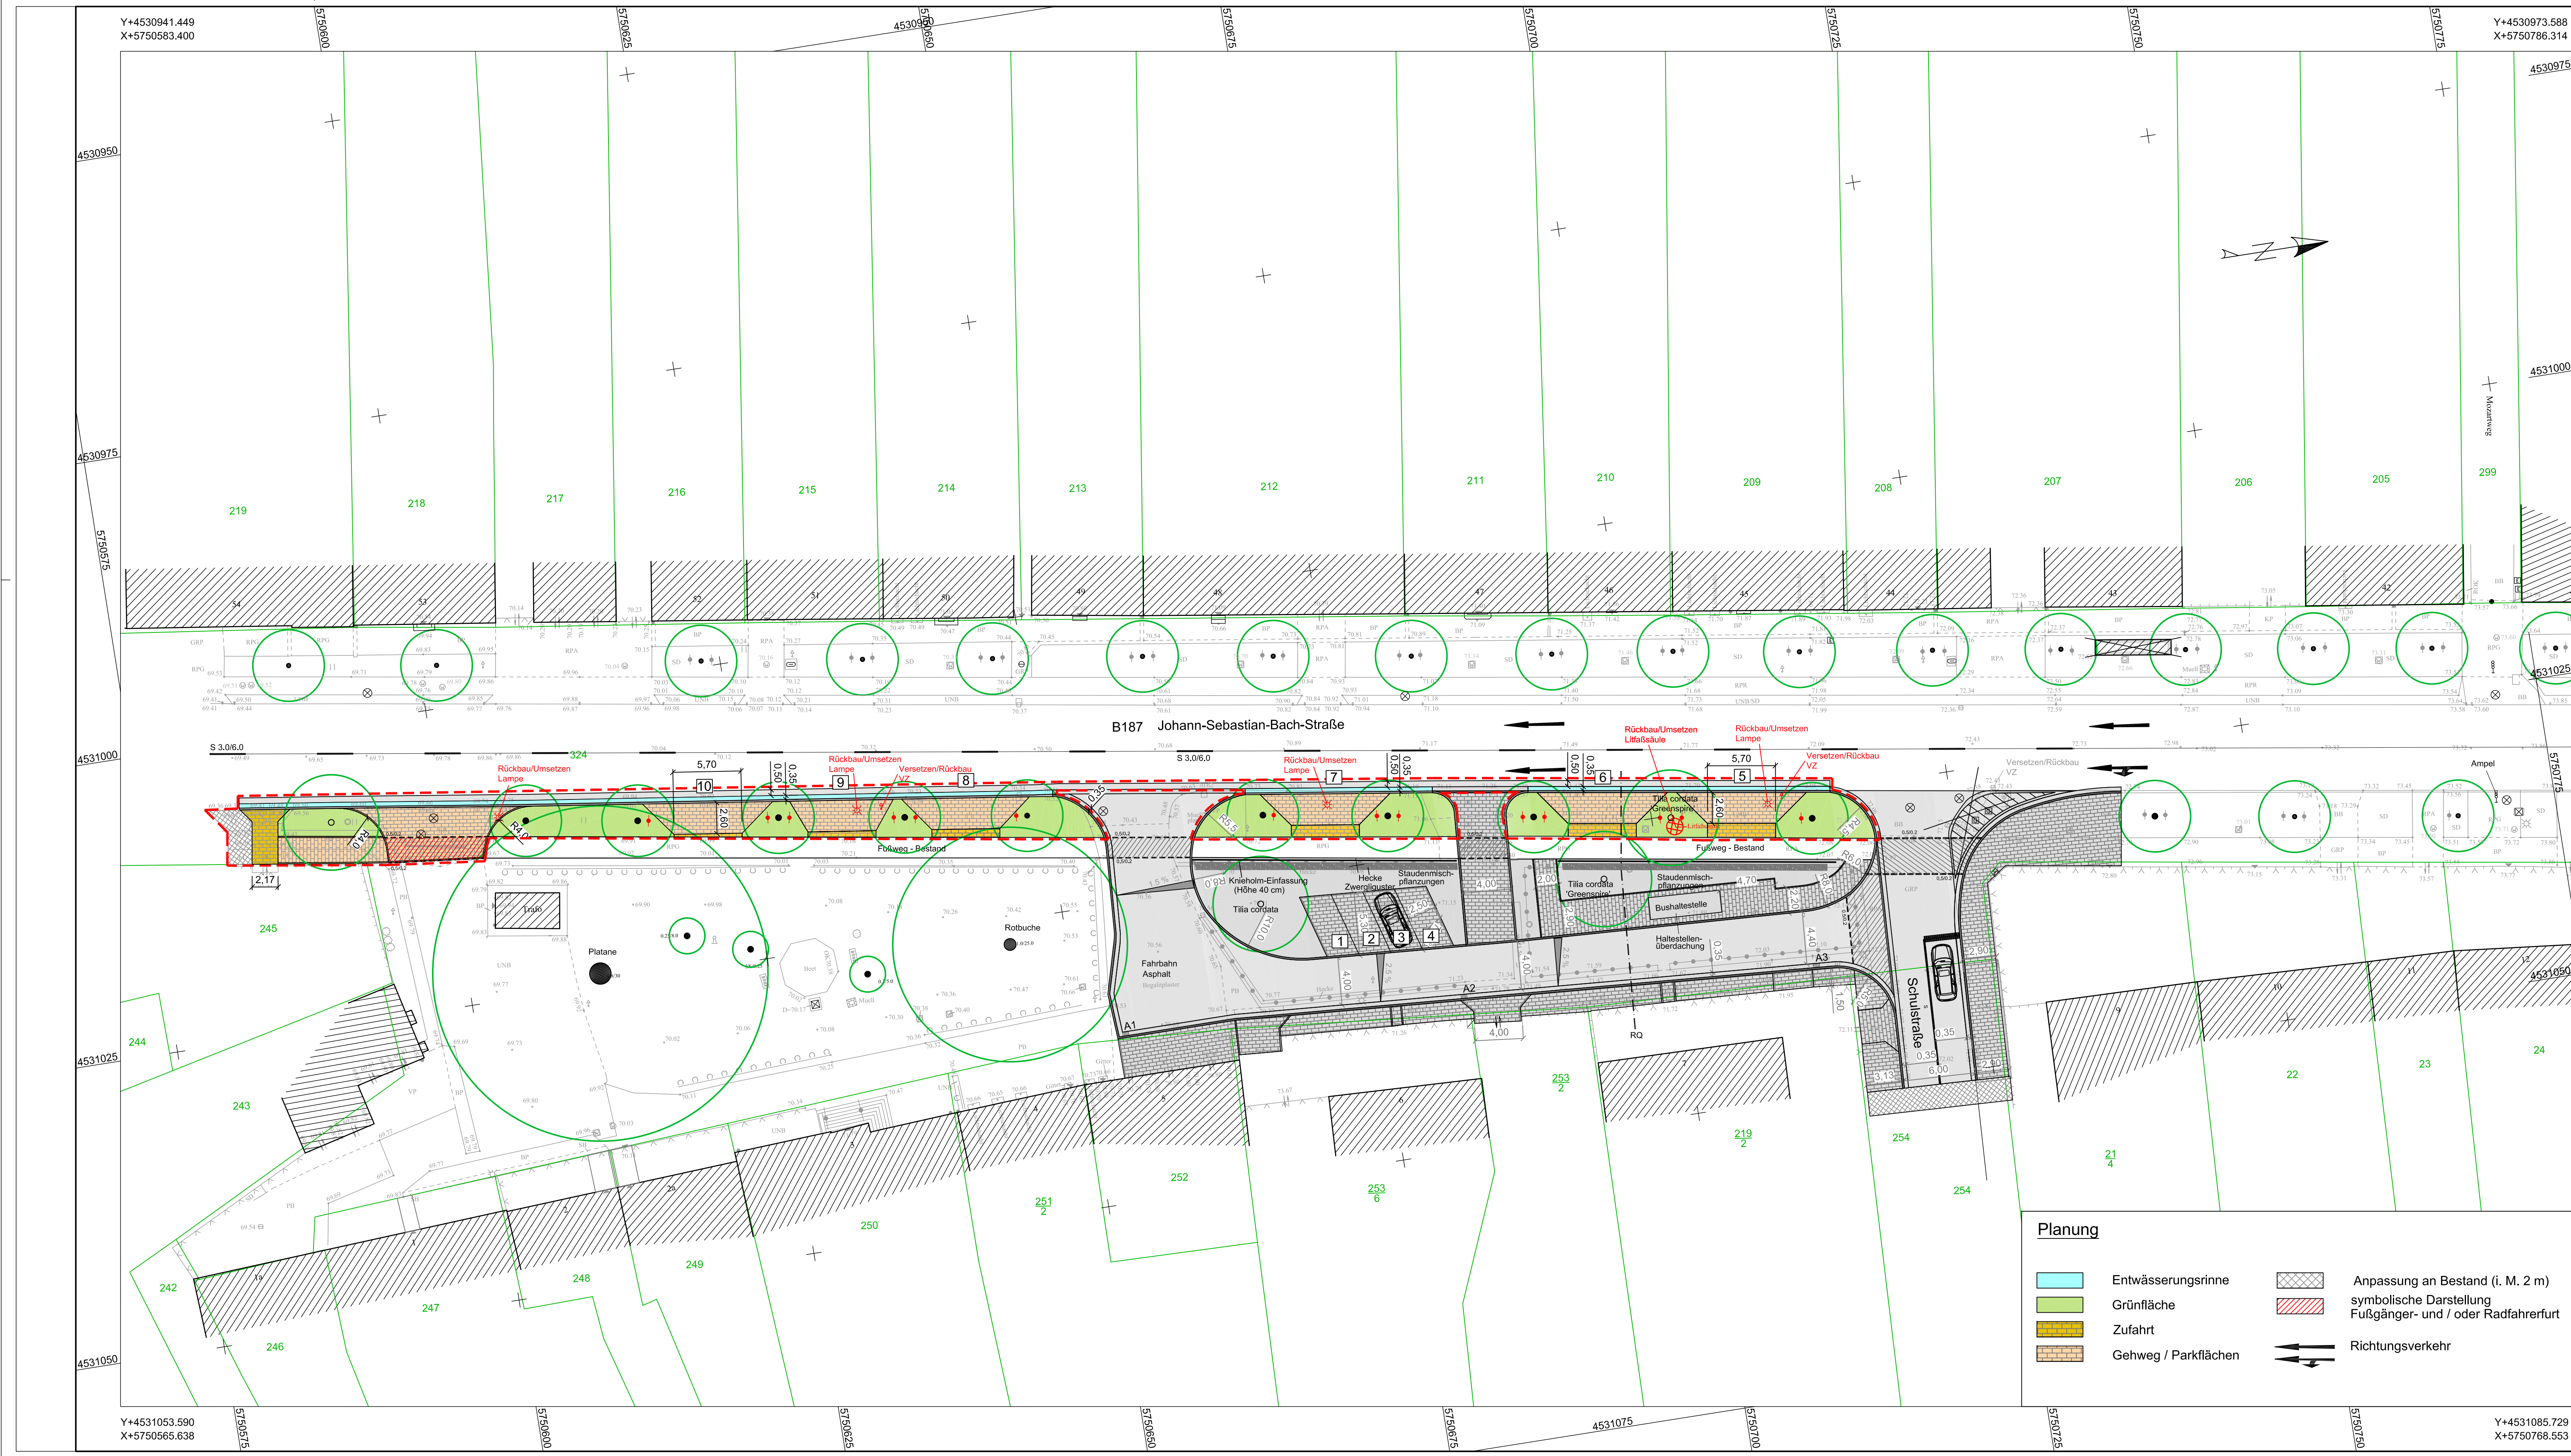

Zeichenerklärung

147/1	Flurstücksgrenze und -nummer	♣	Schutzbügel Bäume vorh.
72.55+	vorh. Geländehöhe	♣	Schutzbügel Bäume Planung
⊗ S	Schächte		
▤	Straßeneinlauf		
⊙	Baumstandort vorhanden		
⊙	Baumstandort geplant		
▨	Gebäude	▨	Abbruch bauliche Anlage
---	Baugrenze	A1 ▤	Straßenablauf mit Nummer
		2.5%	Querneigung

Diese Zeichnung ist urheberrechtlich geschützt. Vervielfältigung nur mit unserer Erlaubnis. Als Vervielfältigung gelten z.B. Nachdruck, Fotokopie, Mikroverfilmung, Digitalisieren, Scannen sowie Speicherung auf Datenträger. Die Zeichnung darf dritten Personen oder Konkurrenzfirmen nicht zugänglich gemacht werden.

Ingenieurbüro Reglin IBR
- Tiefbau -
Am Brennickel 4
06869 Coswig (Anhalt)
Tel. 034903 / 485770 Fax 034903 / 485772
Mail: IBR-Coswig-Anhalt@T-Online.de

bearbeitet	05 / 2021	Reglin
gezeichnet	05 / 2021	Randewig
geprüft	05 / 2021	Reglin

Stadt Coswig (Anhalt)
Am Markt 1
06869 Coswig (Anhalt)

nachgeprüft	Datum	Zeichen

LS 150 HS 160			
Nr.	Art der Änderung	Datum	Zeichen

Ausführungsplanung

Stadt- und Landschaftsplanung Dipl.-Ing. Rainer Dubiel
Mauerstraße 6, 06886 Lutherstadt Wittenberg
Fon 03491 - 420785 / Fax 03491 - 420786

Unterlage / Blatt-Nr.: / 1

Lageplan

Maßstab: 1 : 250

Schaffung von Ersatzstellplätzen in der Johann-Sebastian-Bach Straße in Coswig (Anhalt)

aufgestellt:	Entwurfsvermessung:
Coswig, den	BÜRO PFEIFER Vermessung <i>architektur</i> AMPELHAUSE Braunerstraße 33 06785 Oranienbaum – Wörlitz Tel. 034904 – 32 51 30 Mobil 0172 644 80 97 buero.pfeifer@online.de buero-pfeifer.de