


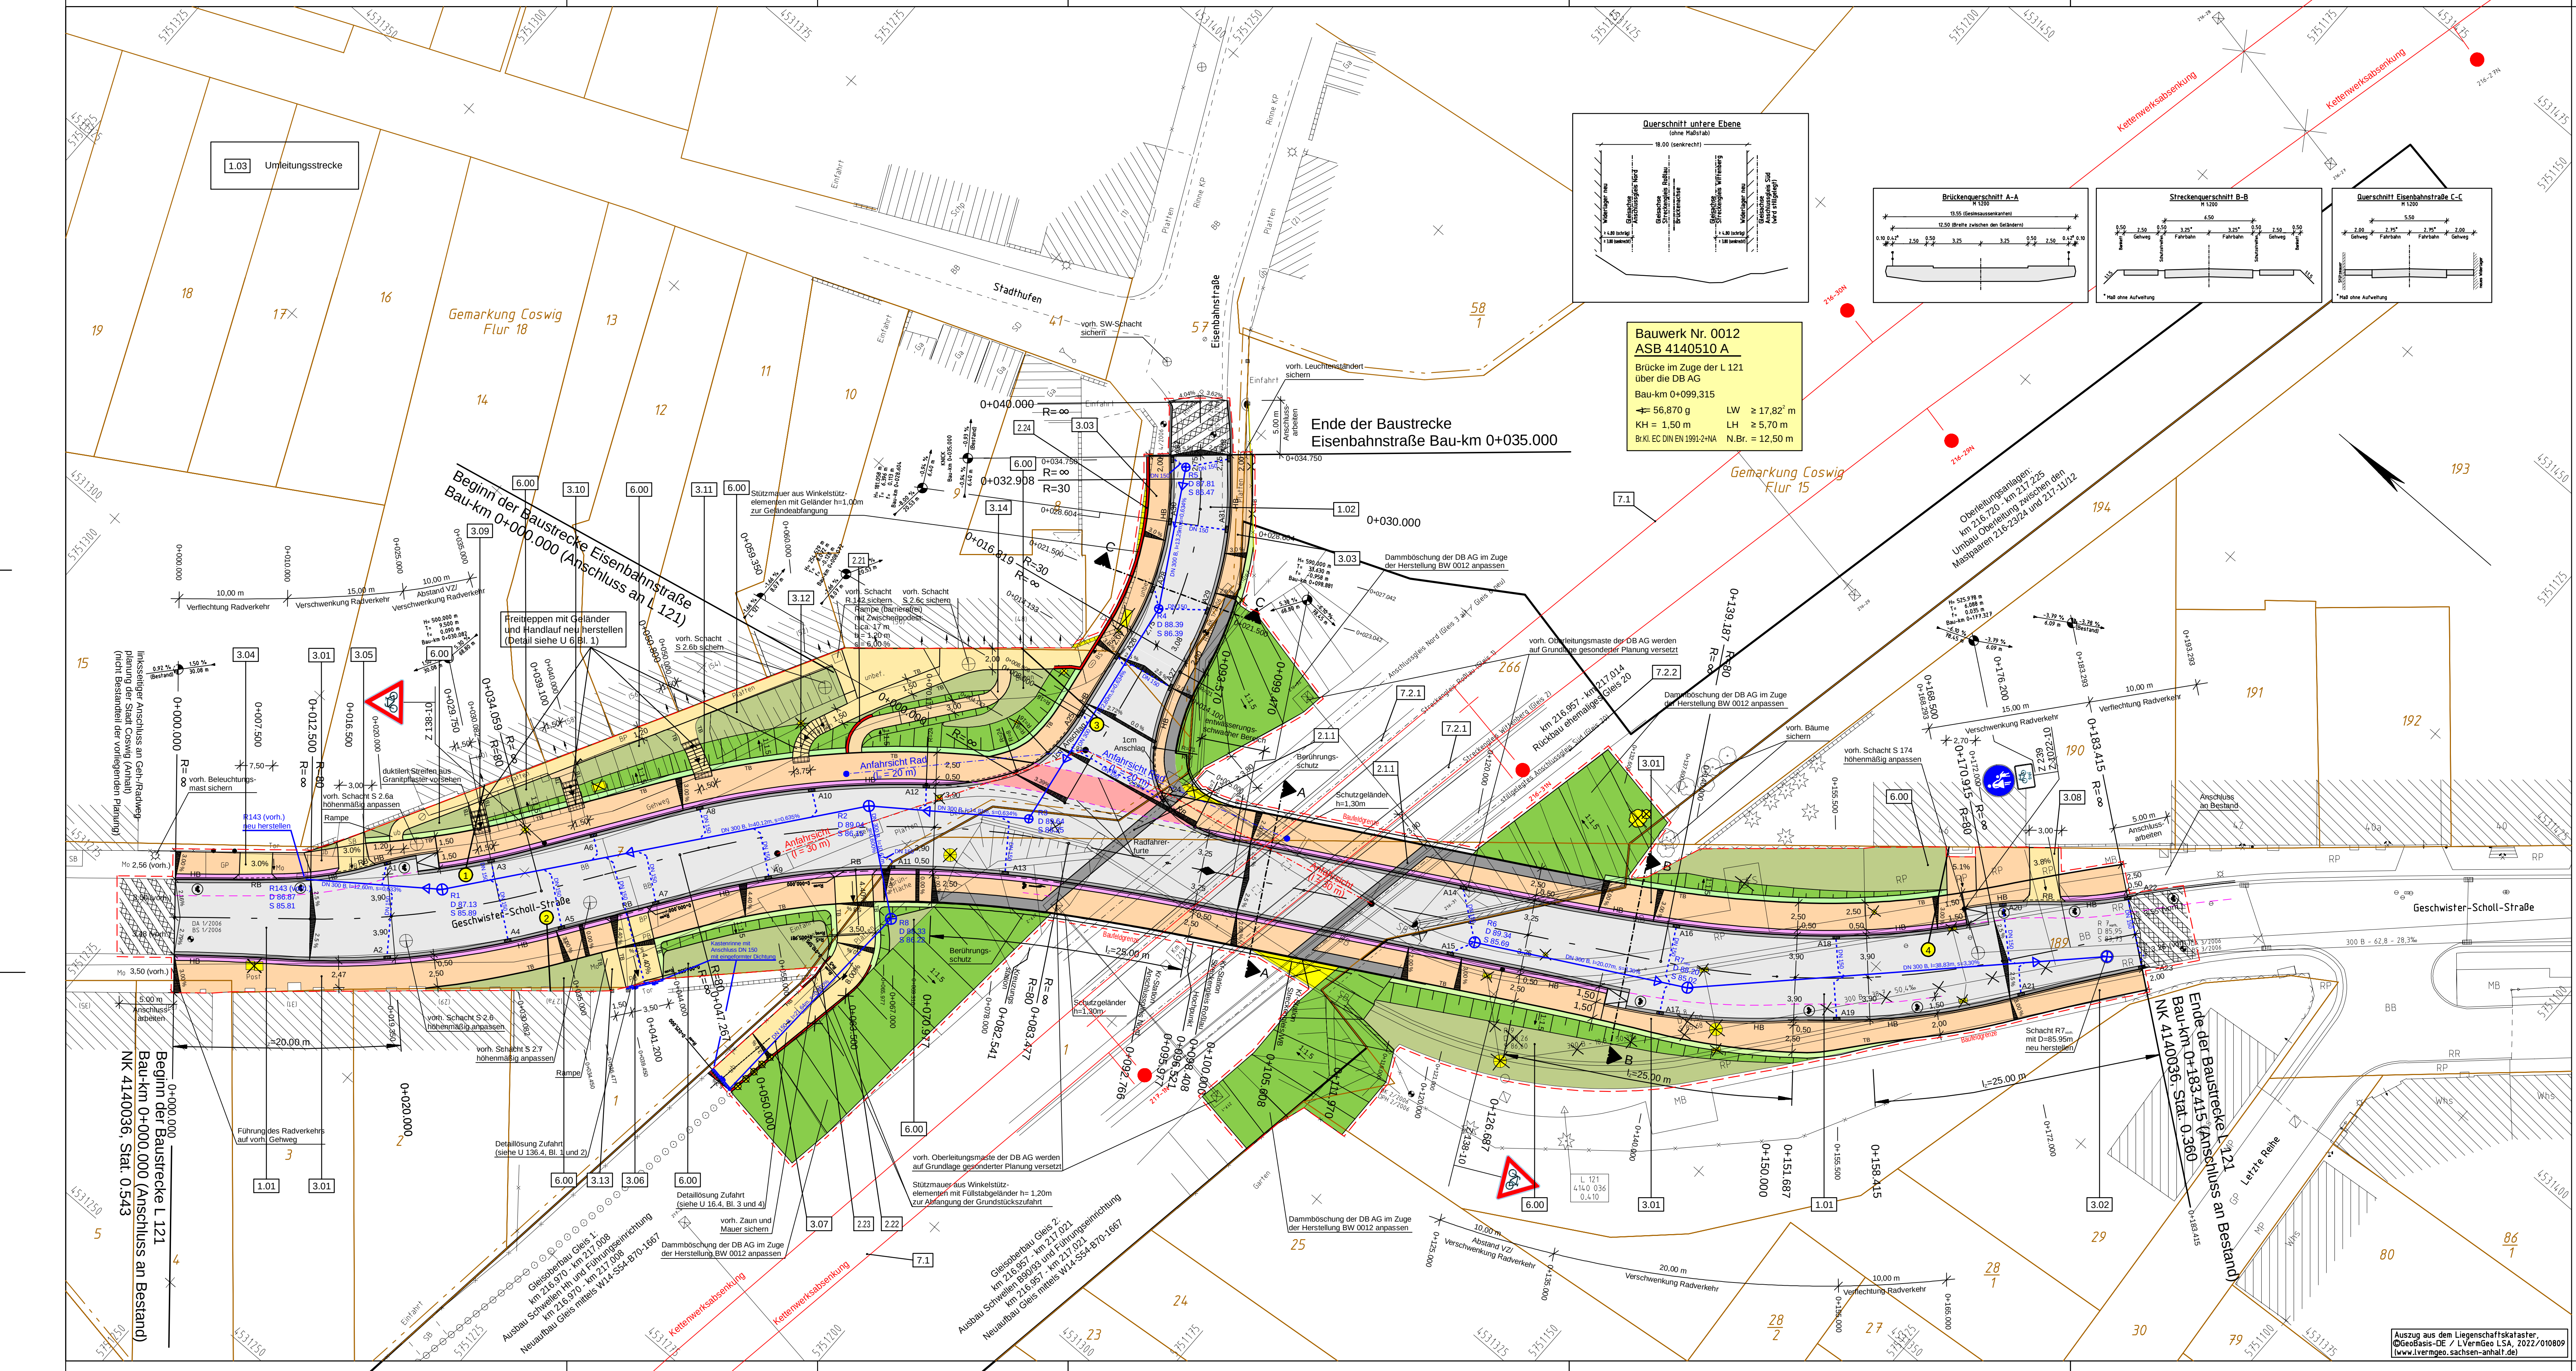

Zeichenerklärung

Wirtschaftsweg	Stützwall	Lärmschutzwand
Einschnittsböschung	Geländeprofilierung	Geländeprofilierung
Stützwall	Bautabzone	Bautabzone
Entwässerungsmulde	Abbruch bzw. Rückbau	Abbruch bzw. Rückbau
Bankett	baulicher Anlagen und Leitungen	baulicher Anlagen und Leitungen
Fahrbahn		
Mittelstreifen		
Fahrbahn		
Bankett		
Dammböschung		
Gehweg		
Entwässerungsgraben		
Tiefpunkt		
Hochpunkt		
Rückbaufäche		
freizuhaltenes Sichtfeld		
BAB-Kabel / 20kV eon		
BAB-Kabel Bauwerk		
Nr. im Regelungs-		
verzeichnis		
Blatt-Nr.		
lfd. Objekt-Nr.		

Leitungsbestand

vorhanden	geplant
Abwasserleitung	Abwasserleitung
Trinkwasserleitung	Trinkwasserleitung
Fernmeldekabel Telekom	Fernmeldekabel Telekom
Fernmeldekabel DB AG	Fernmeldekabel DB AG
(begleitendes Streckenkabel)	(begleitendes Streckenkabel)
Gasleitung	Gasleitung
Energieerdleitung	Energieerdleitung
Energiefreileitung	Energiefreileitung

Die Liegenschaftsgrenzen wurden den Katasterkarten graphisch entnommen und dienen nur zur Orientierung.

Lagebezug 42/83 - Lagestatus 150
Höhenbezug DHHN 92 - Höhenstatus 160

 Ingenieurbüro für Verkehrsanlagen GmbH Reichardtstr. 7, 06114 Halle (Saale)		Datum	Name
	bearbeitet	01/2023	Polmer
	gezeichnet	01/2023	Schirmer
	geprüft	01/2023	Meyer
	Gezeichnet		

 Landesstraßenbaubehörde Sachsen-Anhalt Regionalbereich Ost Gropiusallee 1, 06846 Dessau-Roßlau		Datum	Name
	nachgeprüft	01/2023	gez. Müller

A	Bezeichnung Gehweg, Barrierefreiheit (Rampen), Anpassung Baufeldgrenze	03/2021	Polmer
Nr.	Art der Änderung	Datum	Zeichen

FESTSTELLUNGSENTWURF

Straßenbauverwaltung: Land Sachsen-Anhalt Straße / Abschn.Nr. / Station: L 121 von NK 4140036, Stat. 0.543 bis NK 4140036, Stat. 0.360 PROJIS-Nr.: 2246	Unterlage / Blatt-Nr.: 5 / 1 A Bezeichnung: Lageplan Maßstab: 1:250
--	---

aufgestellt: Dessau-Roßlau, den 09.01.2023 Landesstraßenbaubehörde Sachsen-Anhalt Regionalbereich Ost im Auftrag: gez. Specht	festgestellt: Halle (Saale), den Landesverwaltungsamt Sachsen-Anhalt im Auftrag:
---	--

Auszug aus dem Liegenschaftskataster:
GeoBasis-DE / LVermGeo LSA, 2022/010809
www.lvermgeo.sachsen-anhalt.de