


Y+4531398.752  
X+5751514.823

Y+4531619.109  
X+5751602.069

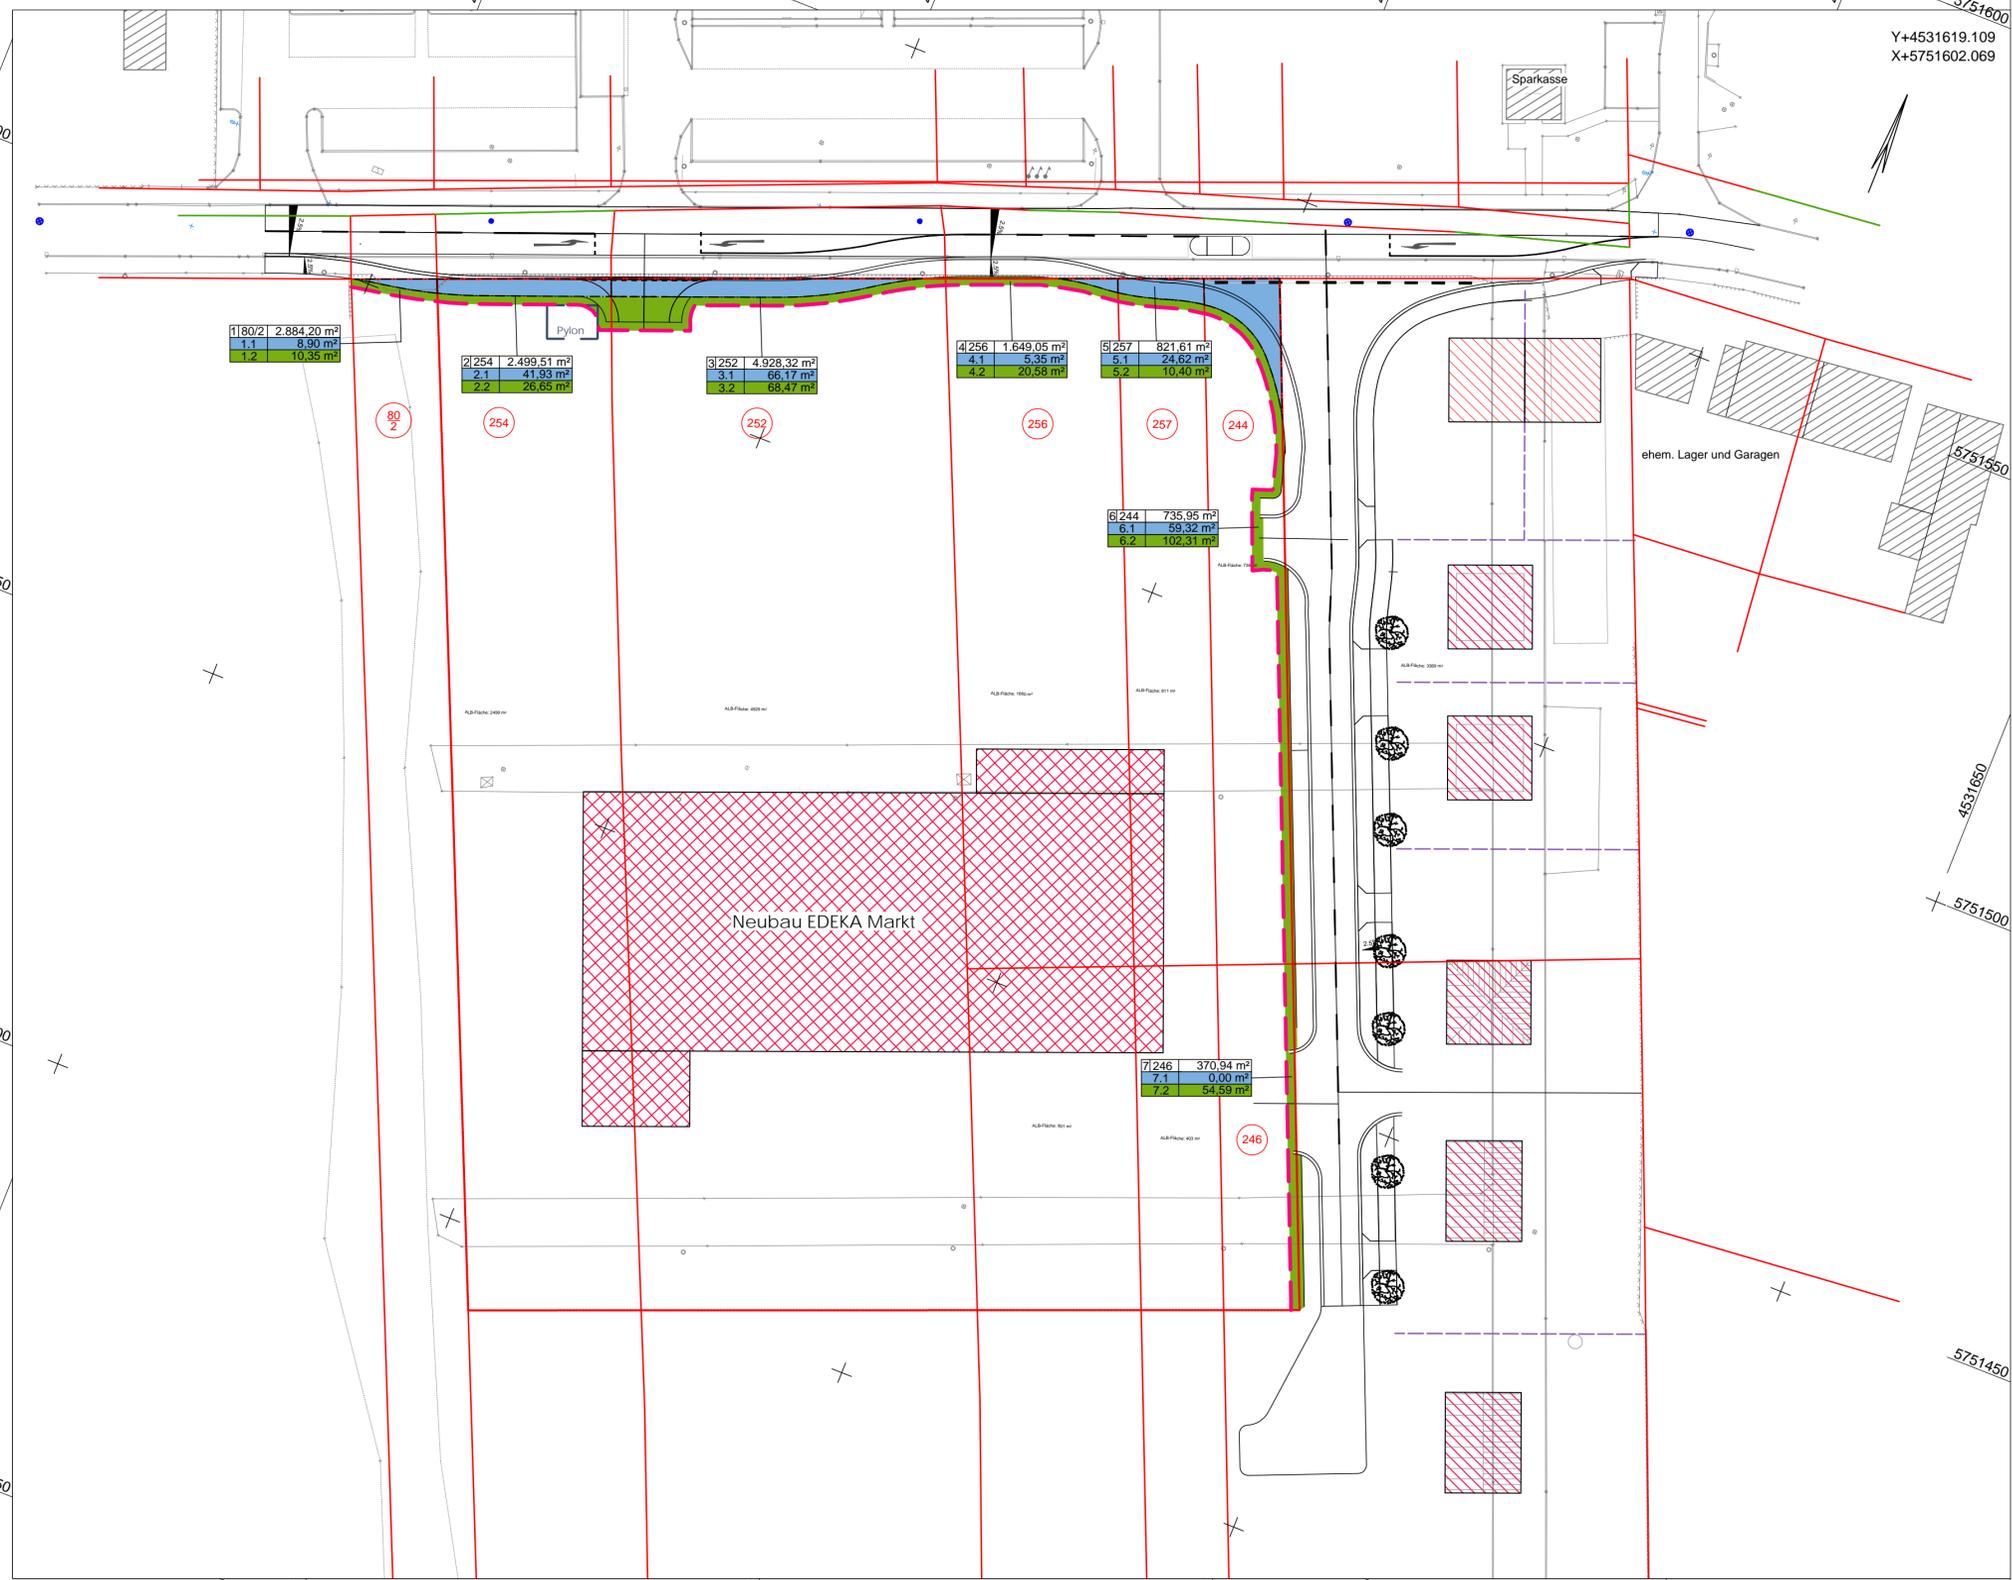

Y+4531467.591  
X+5751340.955

Y+4531687.948  
X+5751428.200

### Zeichenerklärung

#### Planung

- dauernd zu belastende Fläche
- vorübergehend in Anspruch zu nehmende Fläche

4 256	1.649,05 m <sup>2</sup>	lfd. Nr. / Flurstück / Größe des Flurstücks
4.1	5,35 m <sup>2</sup>	Teillfläche des Flurstücks / Größe der Teilfläche

256 Flurstücksgrenzen mit FS Nummer

--- Baufeldgrenze

Diese Zeichnung ist urheberrechtlich geschützt. Vervielfältigung nur mit unserer Erlaubnis. Als Vervielfältigung gelten z.B. Nachdruck, Fotokopie, Mikroverfilmung, Digitalisieren, Scannen sowie Speicherung auf Datenträger. Die Zeichnung darf dritten Personen oder Konkurrenzfirmen nicht zugänglich gemacht werden.

LS 150 HS 160

Nr.	Art der Änderung	Datum	Name

**Ingenieurbüro Reglin IBR**  
- Tiefbau -

Am Brennickel 4  
06869 Coswig (Anhalt)  
Tel. 034903 / 485770 Fax 034903 / 485772  
Mail: IBR-Coswig-Anhalt@T-Online.de

	Datum	Name
bearbeitet:	08/2017	Kutschmann
gezeichnet:	08/2017	Kutschmann
geprüft:	08/2017	Reglin

**Stadt Coswig (Anhalt)**  
Am Markt 1  
06869 Coswig (Anhalt)



Unterlage Nr.: 5.1  
Blatt Nr.: ...  
Reg.-Nr.:

Straße: nächster Ort:	Bau - km:	Datum	Name

**Ausführungsplanung**

**Lageplan über die  
Bauerlaubnis und  
Grundstücksbenutzung**

Maßstab 1 : 500

aufgestellt:  
Coswig (Anhalt), den .....