


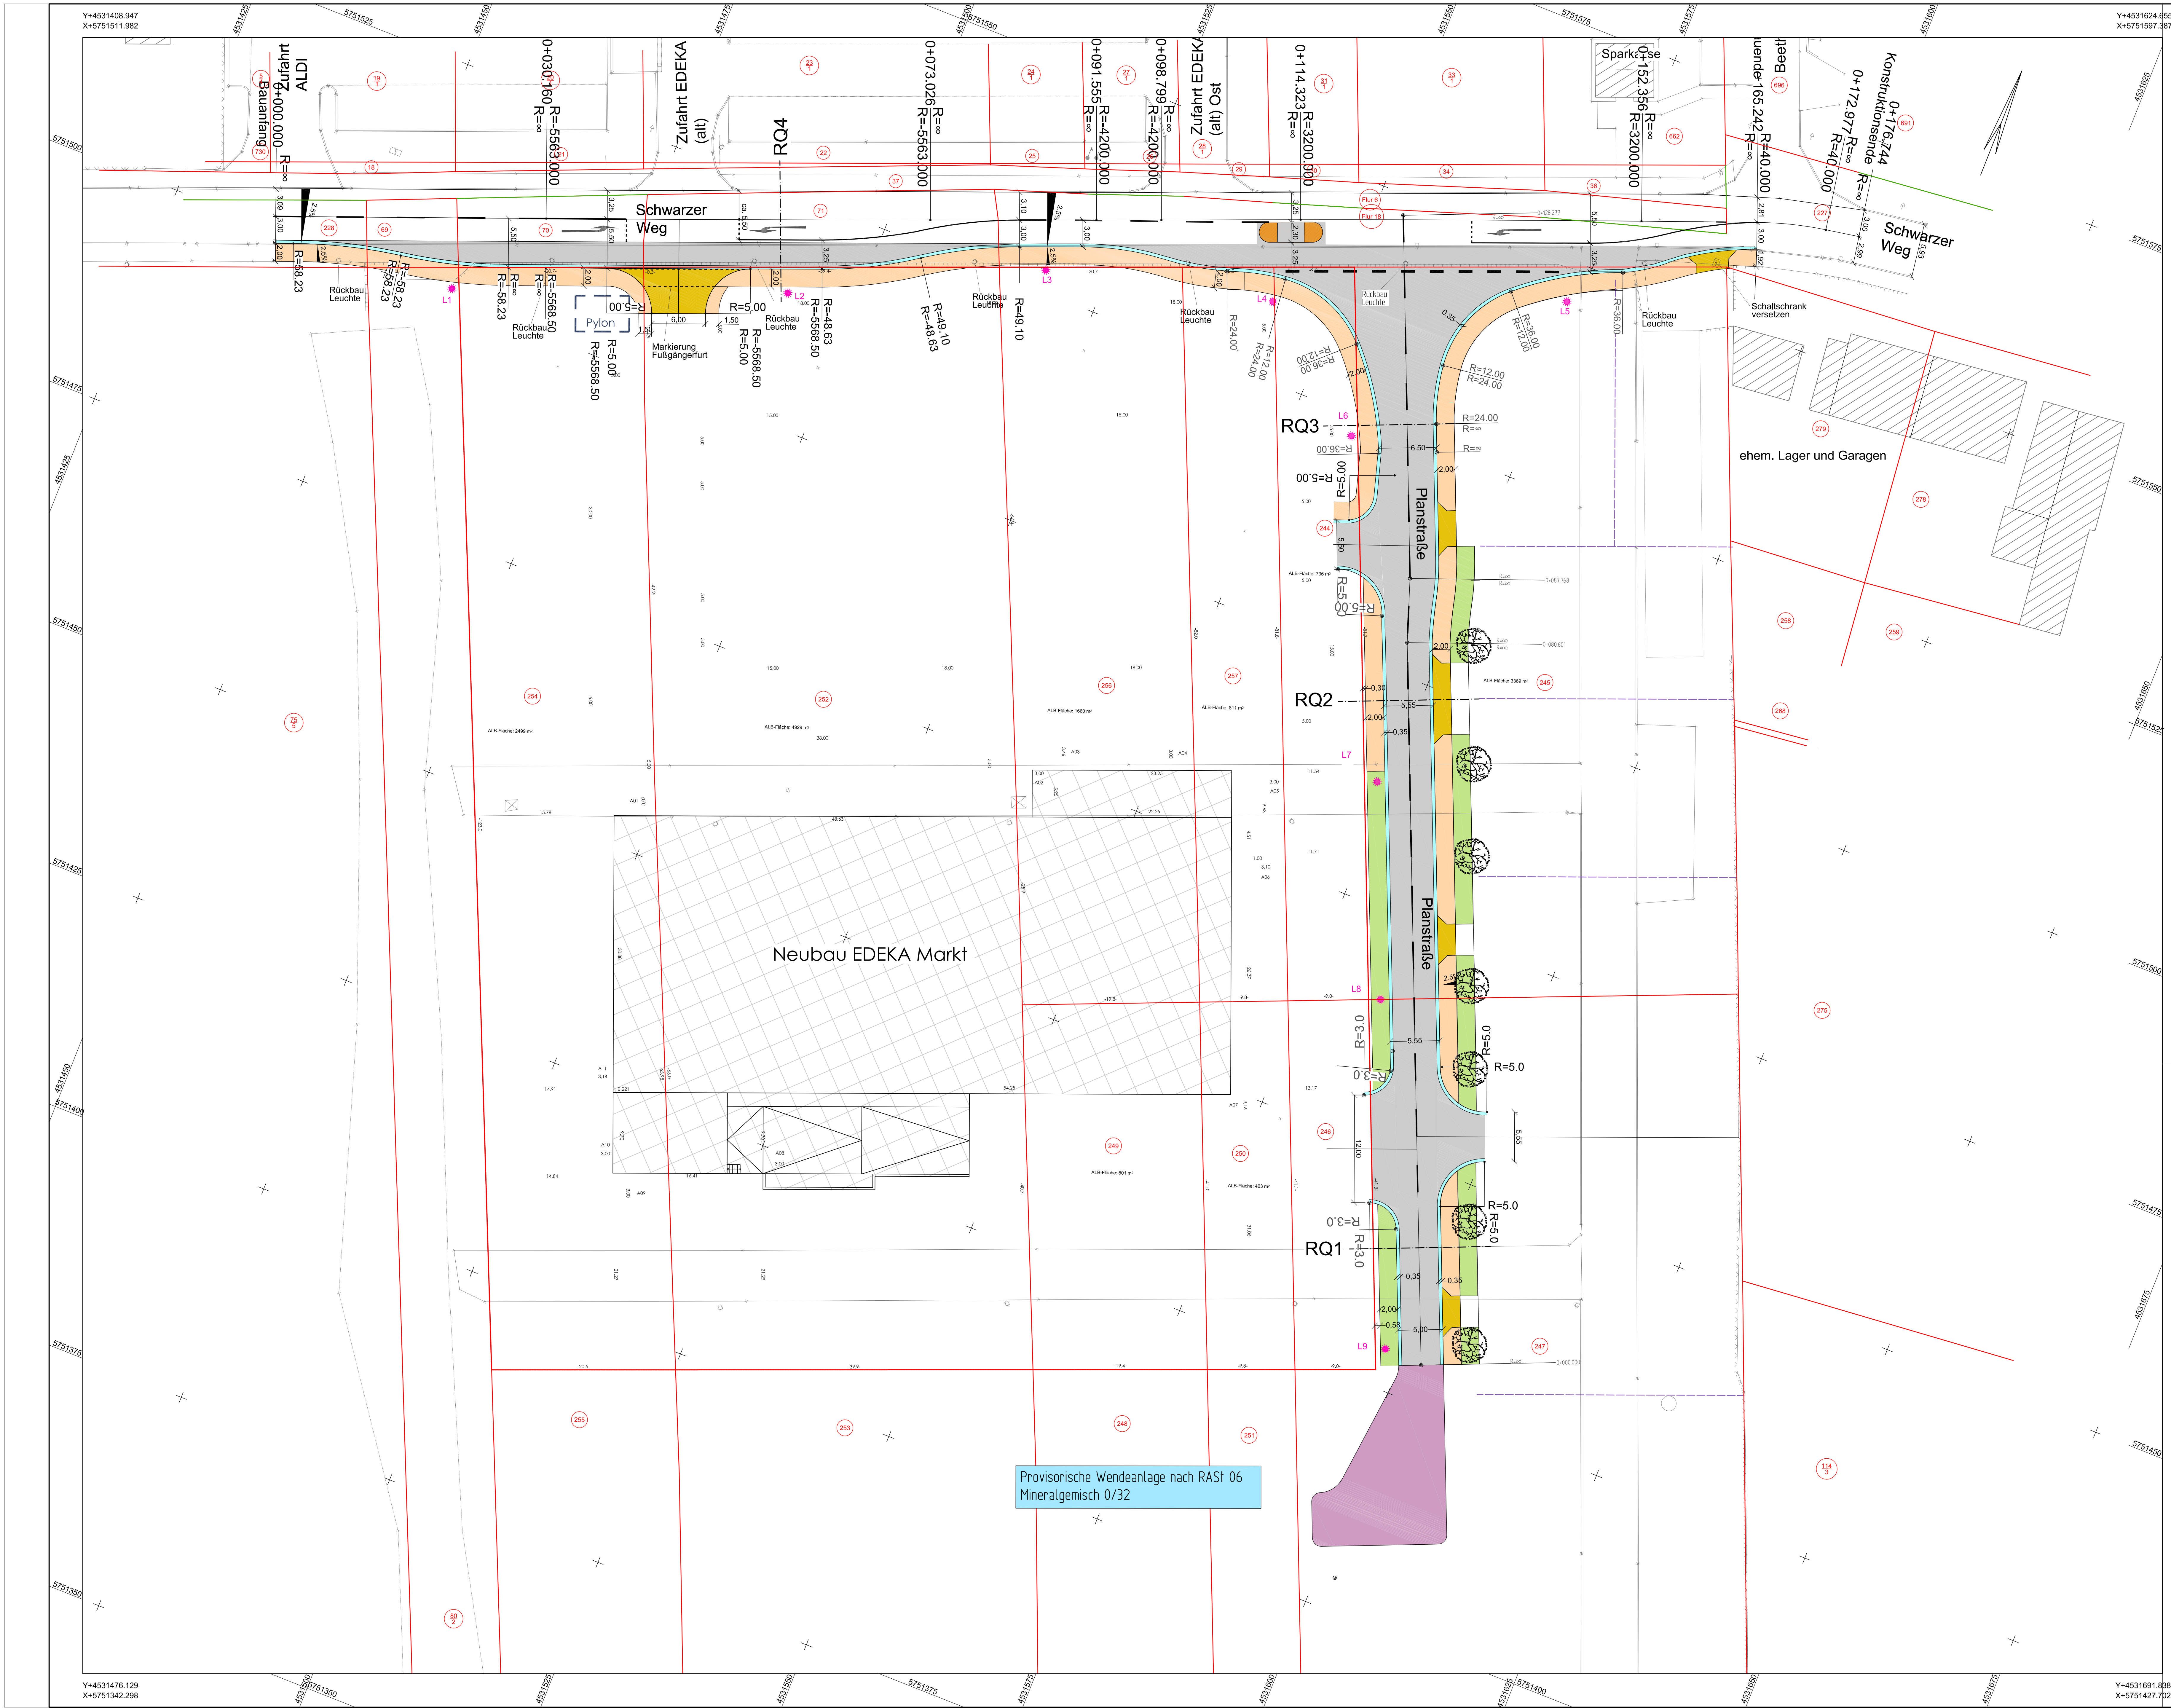

- Zeichenerklärung**
- Planung**
- Fahrbahn
  - Bordrinne
  - Gehweg, befestigt
  - Grundstückszufahrt
  - Straßennebenfläche, befestigt
  - Grünfläche
  - Fahrbahnquerneigung
  - Wendehammer für 3-achsiges Müllfahrzeug
  - Regelquerschnitt
  - gepl. Leuchtenstandort
  - gepl. Baumpflanzung
  - Flurstücksgrenzen mit FS Nummer
  - Edeka-Neubau Darstellung nachrichtlich

Diese Zeichnung ist urheberrechtlich geschützt. Vervielfältigung nur mit unserer Erlaubnis. Als Vervielfältigung gelten z.B. Nachdruck, Fotokopie, Mikroverfilmung, Digitalisieren, Scannen sowie Speicherung auf Datenträger. Die Zeichnung darf dritten Personen oder Konkurrenzfirmen nicht zugänglich gemacht werden.

|                 |                                                                                         |            |            |
|-----------------|-----------------------------------------------------------------------------------------|------------|------------|
| LS 150 - HS 160 |                                                                                         |            |            |
| 01              | größere Verziehungslänge - Aufstellbereich f. Linksabbieger Schwarzer Weg / Planstraße; | 03.08.2016 | Kutschmann |
| 02              | Änderungen nördl. Zufahrt Parkplatz EDEKA u. südliche Zufahrt Planstraße                | 03/2017    | Kutschmann |
| 02              | Änderungen Planstraße: Fahrbahn- und Gehwegbreiten, Anordnung Wendeanlage               |            |            |
| Nr.             | Art der Änderung                                                                        | Datum      | Name       |

|   |         |            |       |      |
|---|---------|------------|-------|------|
| <b>Ingenieurbüro Reglin IBR</b><br>- Tiefbau -<br>Am Brennickel 4<br>06869 Coswig (Anhalt)<br>Tel. 034903 / 445770 Fax 034903 / 485772<br>Mail: IBR-Coswig-Anhalt@T-Online.de |         |            | Datum | Name |
| bearbeitet:   | 08/2016 | Kutschmann |       |      |
| gezeichnet:   | 08/2016 | Kutschmann |       |      |
| geprüft:   | 08/2016 | Reglin     |       |      |

|                                                              |  |  |  |                    |
|--------------------------------------------------------------|--|--|--|--------------------|
| Stadt Coswig (Anhalt)<br>Am Markt 1<br>06869 Coswig (Anhalt) |  |  |  | Unterlage Nr.: 5.1 |
|                                                              |  |  |  | Blatt Nr.: 1       |
|                                                              |  |  |  | Reg.-Nr.:          |

|                             |              |       |      |
|-----------------------------|--------------|-------|------|
| Straße:<br>nächster<br>Ort: | Bau -<br>km: | Datum | Name |
|-----------------------------|--------------|-------|------|

|                        |  |                        |
|------------------------|--|------------------------|
| <b>ENTWURFSPLANUNG</b> |  | Lageplan<br>Straßenbau |
|                        |  |                        |
|                        |  | Maßstab 1 : 250        |

|                                            |  |
|--------------------------------------------|--|
| aufgestellt:<br>Coswig (Anhalt), den ..... |  |
|                                            |  |