




Legende

- Fahrbahn, Natursteinkleinpflaster
- Bordrinne, Natursteinkleinpflaster
- Gehweg, Mosaikpflaster Granit grau
- Gehweg, Natursteinplatten Granit grau, 60x40cm
- Grundstückszufahrt, Natursteinkleinpflaster 9/11 grau
- Fahrbahn mit Achse (Planung)
- Entwässerungsrinne
- Flurstücksgrenze und -nummer
- Hausnummern
- vorh. Straßenablauf
- möglicher Ausbau der Friederikenstraße
- Richtungsverkehr

Leistungsbestand nur zur Information!

DN 250 Stb. MW-Kanal - Bestand (AWBG Coswig (Anhalt) mbH)

Diese Zeichnung ist urheberrechtlich geschützt. Vervielfältigung nur mit unserer Erlaubnis. Als Vervielfältigung gelten z.B. Nachdruck, Fotokopie, Mikroverfilmung, Digitalisieren, Scannen sowie Speicherung auf Datenträger. Die Zeichnung darf dritten Personen oder Konkurrenzfirmen nicht zugänglich gemacht werden.

LS 150	HS 160		
Nr.	Art der Änderung	Datum	Name
Ingenieurbüro Reglin IBR - Tiefbau -			
Am Brennickel 4 06869 Coswig (Anhalt) Tel. 034903 / 485770 Fax 034903 / 485772 Mail: IBR-Coswig-Anhalt@T-Online.de		Datum	Name
bearbeitet:	05/2018	Reglin	
gezeichnet:	05/2018	Randewig	
geprüft:	05/2018	Reglin	
Stadt Coswig (Anhalt) Am Markt 1 06869 Coswig (Anhalt)		Unterlage Nr.: 0 Blatt Nr.: 6 Reg.-Nr.:	
Straße: nächster Ort:	Bau - km:	Datum	Name
Genehmigungsplanung Sanierung Altstadt Coswig (Anhalt) -Neue Straße-		Lageplan Variante 8.1 Maßstab 1 : 250	
aufgestellt: Coswig (Anhalt), den			

Variante 6

- Fahrbahn 5,25 m Breite
- Richtungsfahrbahn auf der Nordseite
- beidseitig 2-reihiges Plattenband 0,80 m Breite
- beidseitige Bordrinne 0,35 m Breite