


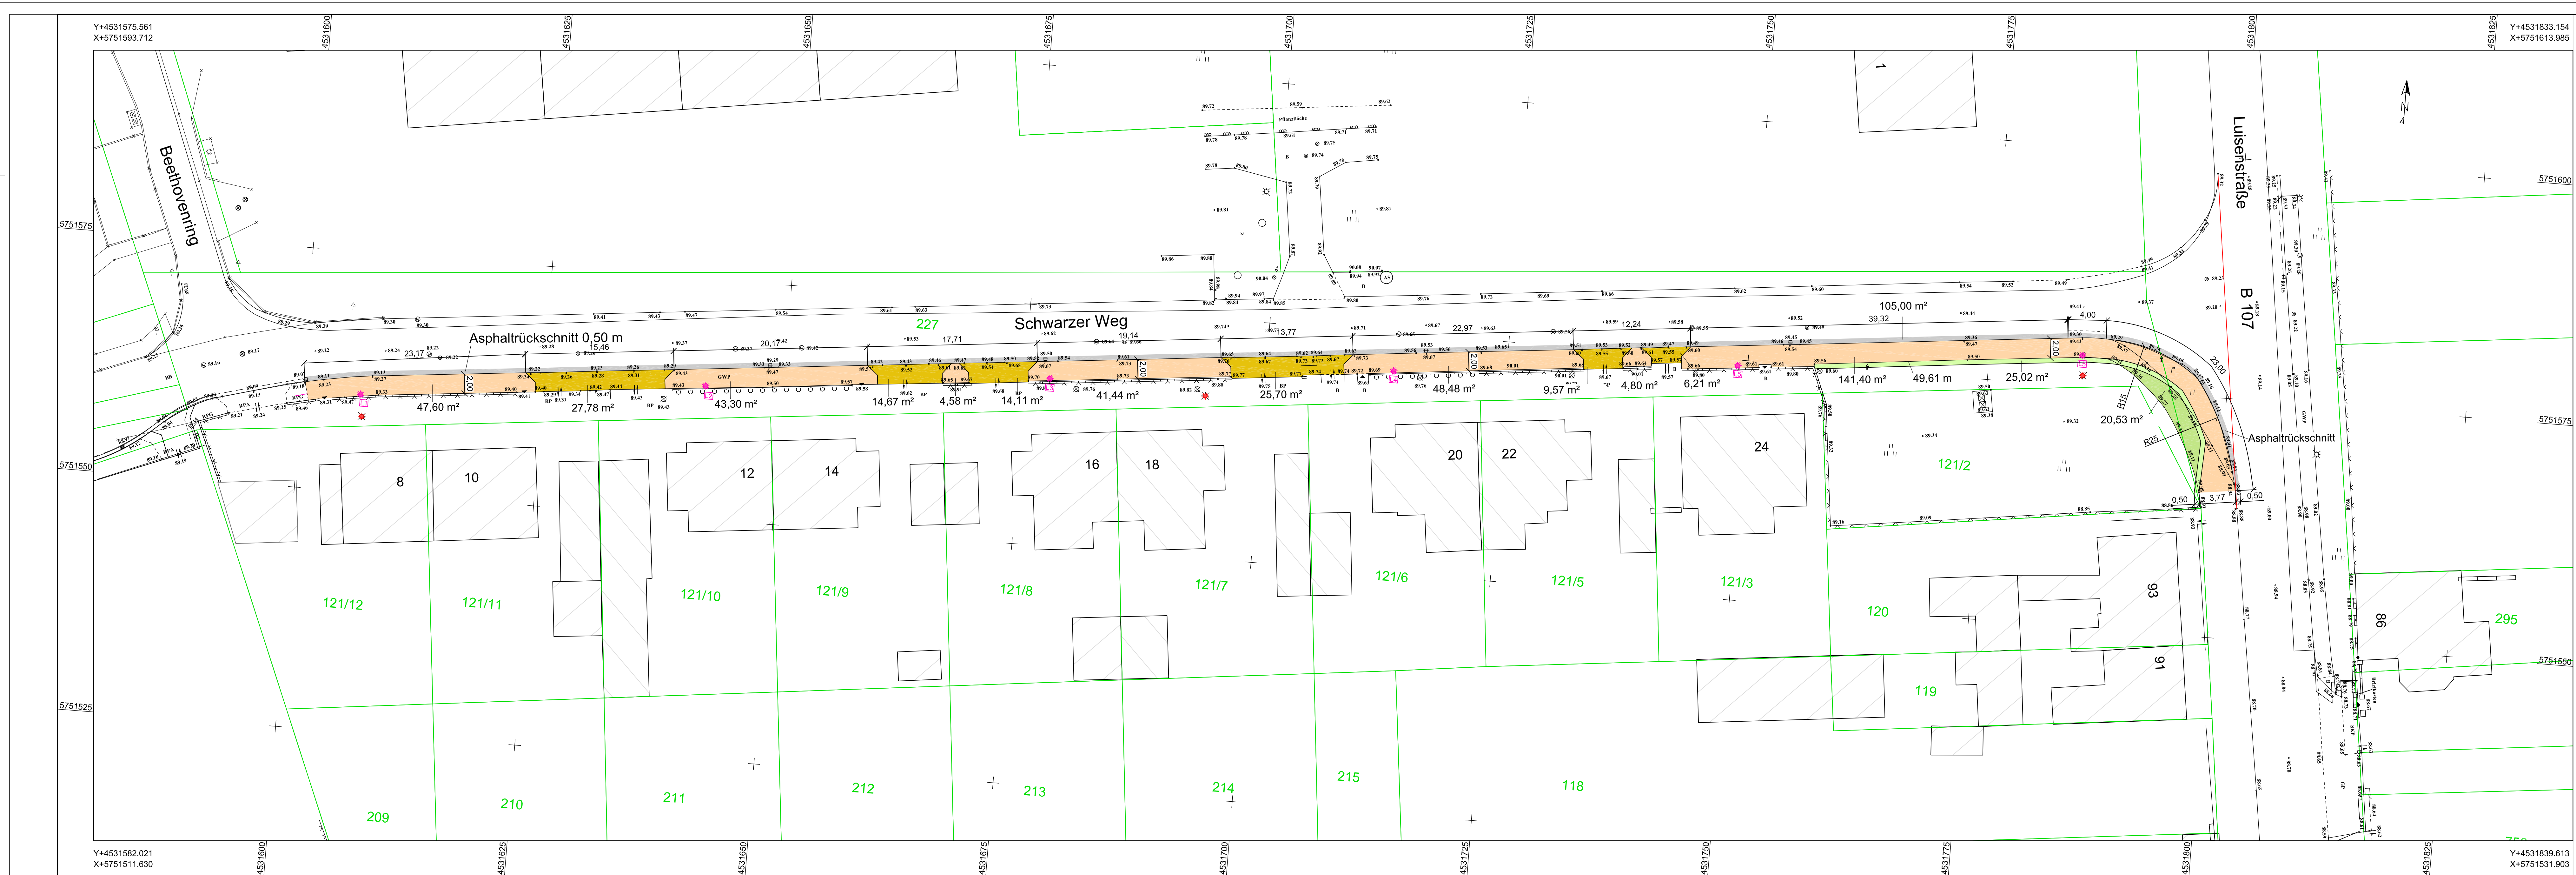

Zeichenerklärung

	Flurstücksgrenze und -nummer		Fahrbahnquerneigung
	Gebäude		vorh. Leuchtenstandort
	Fahrbahn		gepl. Leuchtenstandort
	Gehweg, befestigt		Rückbau vorh. Leuchtenstandort
	Grundstückszufahrt		
	Grünfläche		
	Bankett		

Diese Zeichnung ist urheberrechtlich geschützt. Vervielfältigung nur mit unserer Erlaubnis. Als Vervielfältigung gelten z.B. Nachdruck, Fotokopie, Mikroverfilmung, Digitalisieren, Scannen sowie Speicherung auf Datenträger. Die Zeichnung darf dritten Personen oder Konkurrenzfirmen nicht zugänglich gemacht werden.

LS 150	HS 160		
Nr.	Art der Änderung	Datum	Name

Ingenieurbüro Reglin IBR - Tiefbau - Am Brennickel 4 06869 Coswig (Anhalt) Tel. 034903 / 485770 Fax 034903 / 485772 Mail: IBR-Coswig-Anhalt@T-Online.de	Datum	Name
bearbeitet:	02 / 2019	Reglin
gezeichnet:	02 / 2019	Randewig
geprüft:	02 / 2019	Reglin

	Stadtwerke Lutherstadt Wittenberg GmbH Lucas-Cranach-Straße 22 06886 Lutherstadt Wittenberg	Unterlage Nr.: - Blatt Nr.: 1 Reg.-Nr.:	
Straße: nächster Ort:	Bau - km:	Datum	Name

Entwurfs- und Genehmigungsplanung Medienerneuerung Coswig (Anhalt) Schwarzer Weg, Stadthufen Mittel- u. Niederspannungskabel- u. Leerrohrverlegung DN 50	Lageplan Straßenbau Maßstab 1 : 250
--	---

aufgestellt: Coswig (Anhalt), den	Entwurfsvermessung: BÜRO PFEIFER Vermessung architektur AMPELHAUSE Brauerstraße 33 06785 Oranienbaum – Wörlitz Tel.: 034004 – 32 51 30 Mobil 0172 644 90 97 buero.pfeifer@online.de buero.pfeifer.de
--	--