


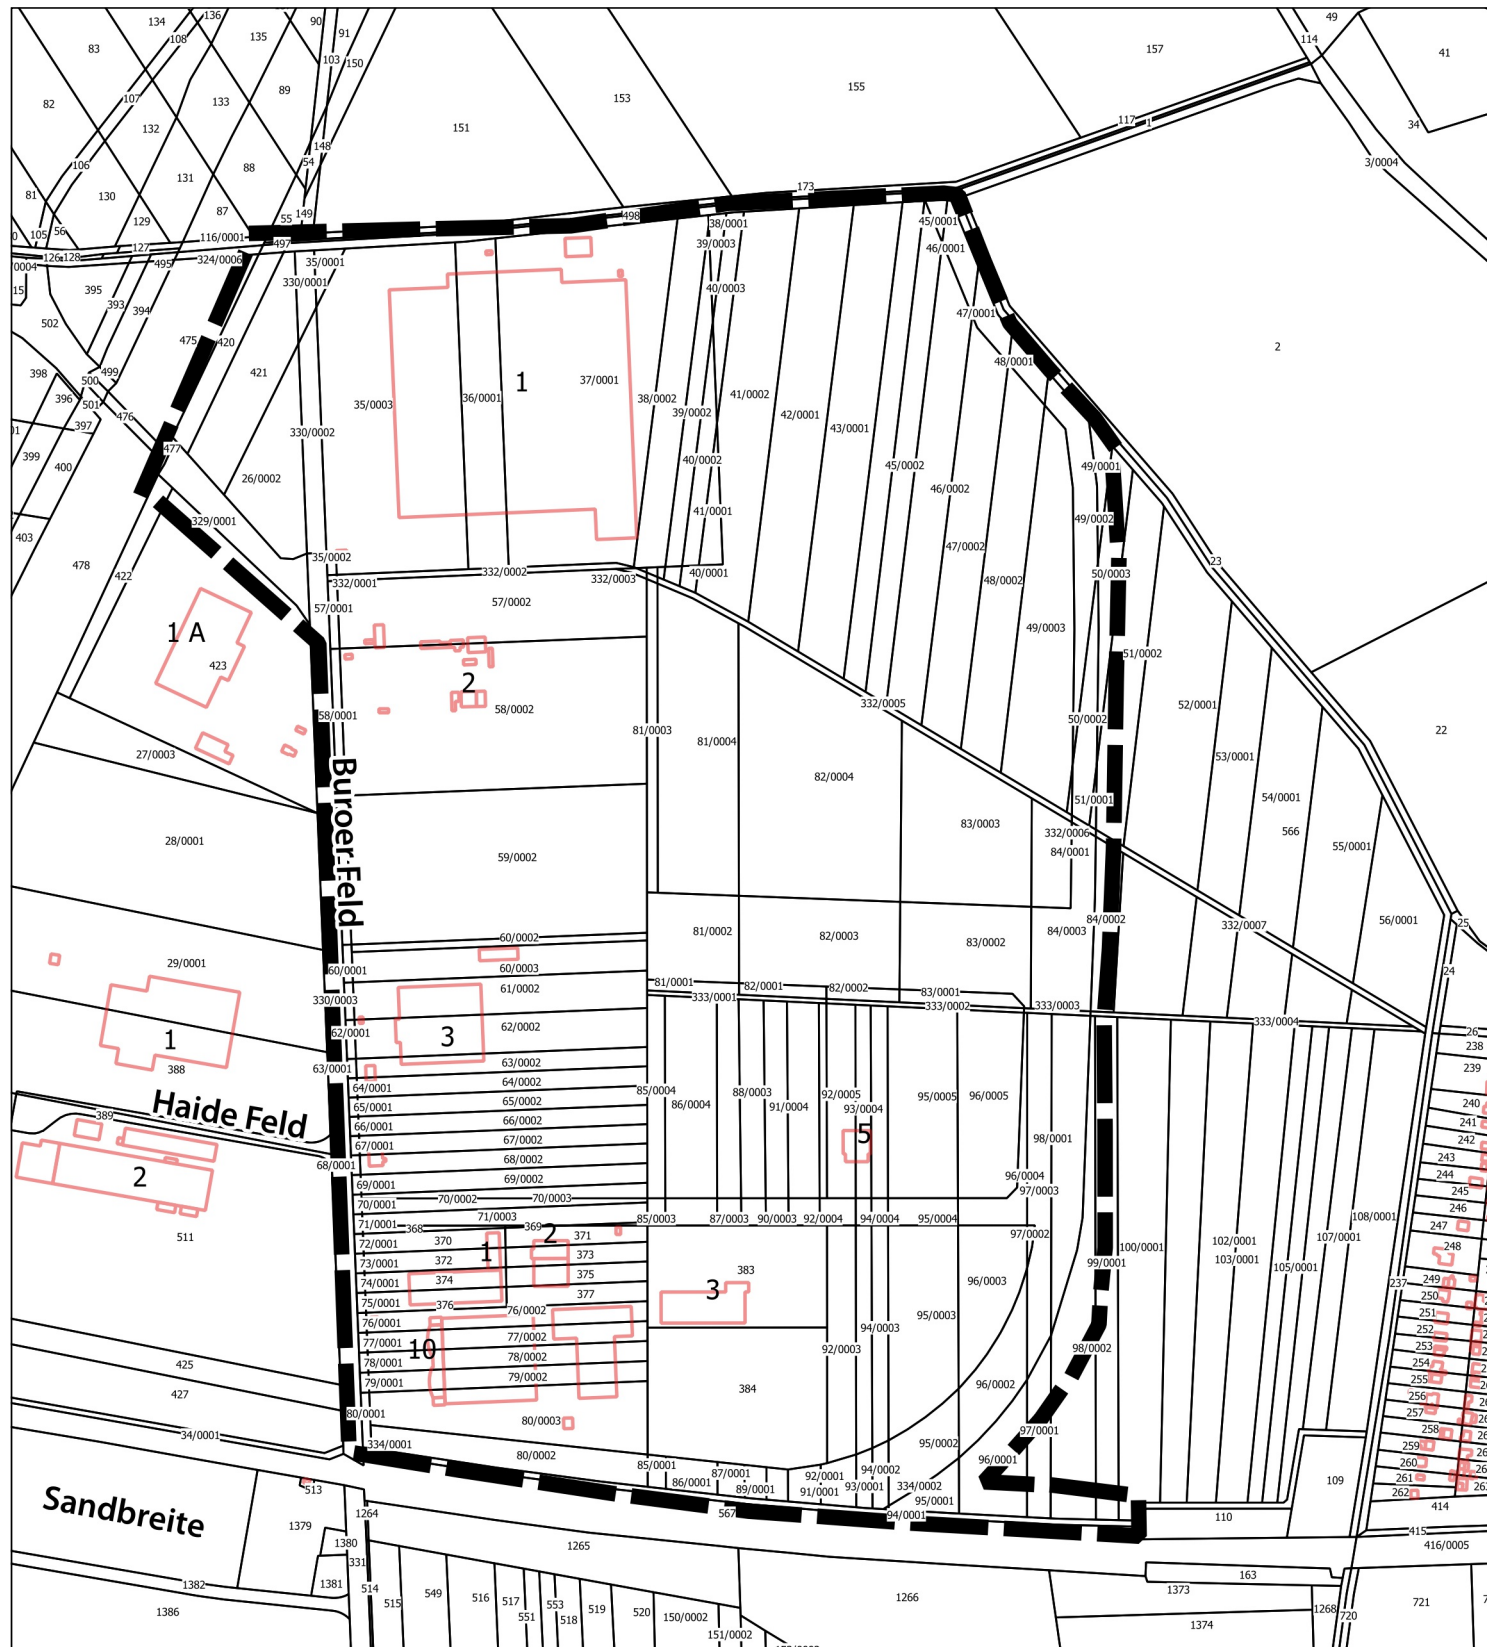

STADT COSWIG (ANHALT)

Bebauungsplan BP - 3/92 Industriegebiet "Buroer Feld" Klieken

Lageplan

ALS ANLAGE 1 ZUM EINLEITUNGSBESCHLUSS COS-BV-090/2019



Maßstab: 1:5000

Datum: 04.09.2019

Bearbeiter: Liegenschaften

75 0 75 150 225 300 m

