


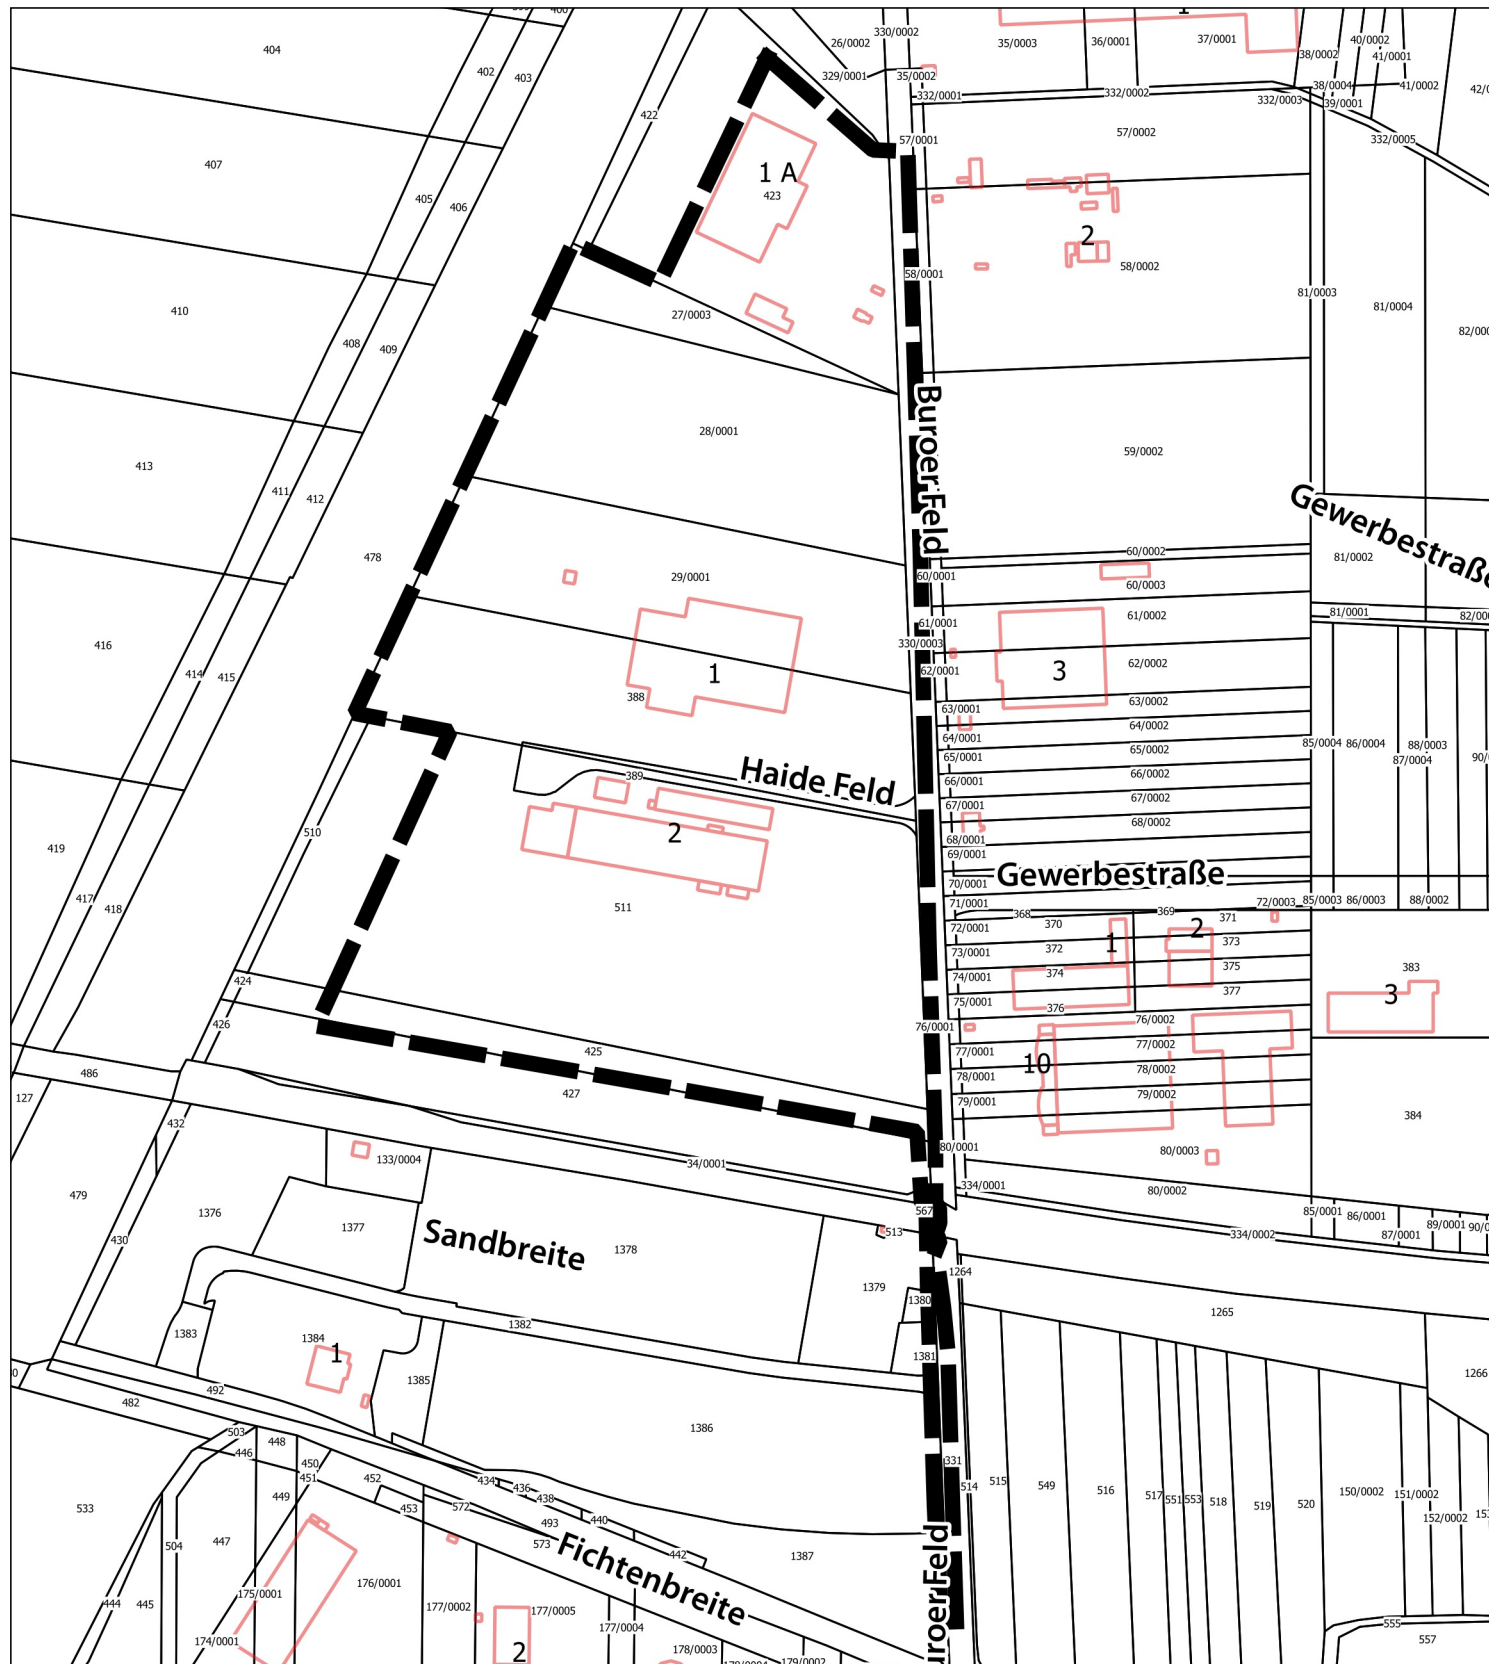

STADT COSWIG (ANHALT)

Bebauungsplan Nr. 3 Gewerbegebiet "Haide Feld" Klieken
(Fassung 1. Änderung)

Lageplan

ALS ANLAGE 1 ZUM EINLEITUNGSBESCHLUSS COS-BV-091/2019



Maßstab: 1:4000
Datum: 04.09.2019
Bearbeiter: Liegenschaften

75 0 75 150 225 300 m

