


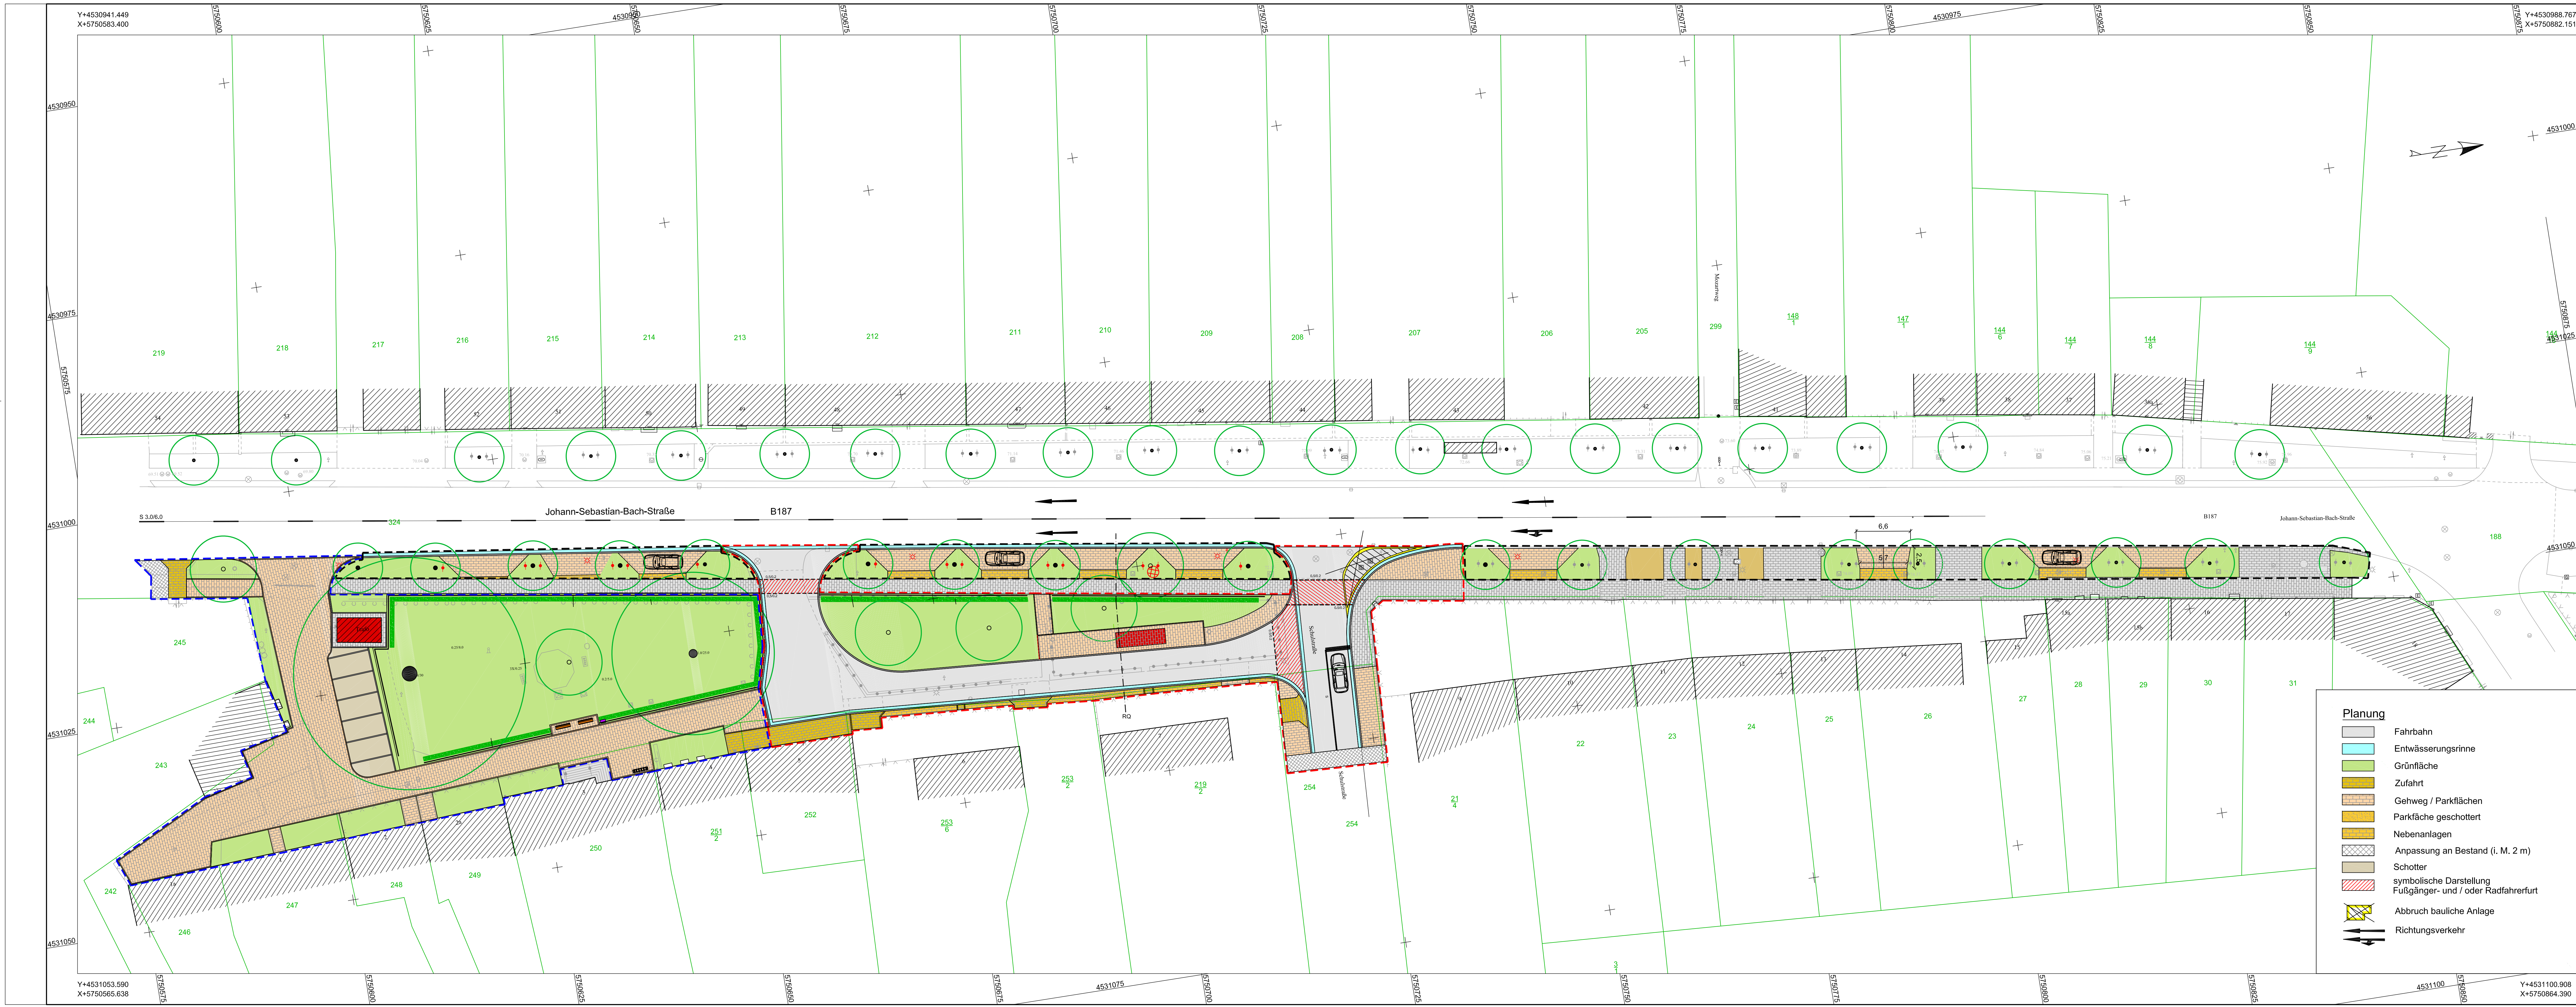

**Zeichenerklärung**

|        |                              |   |                           |
|--------|------------------------------|---|---------------------------|
| 147/1  | Flurstücksgrenze und -nummer | + | Schutzbügel Bäume vorh.   |
| 72.55+ | vorh. Geländehöhe            | + | Schutzbügel Bäume Planung |
| ⊗ □    | Schächte                     |   |                           |
|        | Straßeneinlauf               |   |                           |
| ●      | Baumstandort vorhanden       | ⊗ | Bäume / Rodung            |
| ○      | Baumstandort geplant         |   |                           |

**Bestand**

|   |          |
|---|----------|
| ▨ | Gebäude  |
| ▤ | Gehweg   |
| ■ | Schotter |

--- 1. Bauabschnitt  
--- 2. Bauabschnitt  
--- 3. Bauabschnitt

Diese Zeichnung ist urheberrechtlich geschützt. Vervielfältigung nur mit unserer Erlaubnis. Als Vervielfältigung gelten z.B. Nachdruck, Fotokopie, Mikroverfilmung, Digitalisieren, Scannen sowie Speicherung auf Datenträger. Die Zeichnung darf dritten Personen oder Konkurrenzfirmen nicht zugänglich gemacht werden.

**Ingenieurbüro Reglin IBR**  
- Tiefbau -  
Am Brennickel 4  
06869 Coswig (Anhalt)  
Tel. 034903 / 485770 Fax 034903 / 485772  
Mail: IBR-Coswig-Anhalt@T-Online.de

|            |           |          |
|------------|-----------|----------|
| bearbeitet | Datum     | Zeichen  |
| gezeichnet | 06 / 2020 | Reglin   |
| geprüft    | 06 / 2020 | Randewig |

**Stadt Coswig (Anhalt)**  
Am Markt 1  
06869 Coswig (Anhalt)

|             |       |         |
|-------------|-------|---------|
| nachgeprüft | Datum | Zeichen |
|             |       |         |

|        |                  |        |         |
|--------|------------------|--------|---------|
| LS 150 |                  | HS 100 |         |
|        |                  |        |         |
|        |                  |        |         |
|        |                  |        |         |
| Nr.    | Art der Änderung | Datum  | Zeichen |

**Vorplanung**

Stadt- und Landschaftsplanung Dipl.-Ing. Rainer Dubiel  
Mauerstraße 6, 06886 Lutherstadt Wittenberg  
Fon 03491 - 420785 / Fax 03491 - 420786

Unterlage / Blatt-Nr.: \_ / 1  
**Lageplan Bauabschnitte**  
Maßstab: 1 : 250

**Bushaltestelle Johann-Sebastian-Bach Straße in Coswig (Anhalt)**

aufgestellt: \_\_\_\_\_

Coswig, den \_\_\_\_\_

Entwurfsvermessung:

**BÜRO PFEIFER**  
Vermessung architektur  
AMPELHAUSE  
Grauerstraße 33  
06785 Oranienbaum – Wörlitz  
Tel.: 034004 – 32 51 30  
Mobil 0172 644 80 97  
buro@pfeifer-online.de  
buro@pfeifer.de