


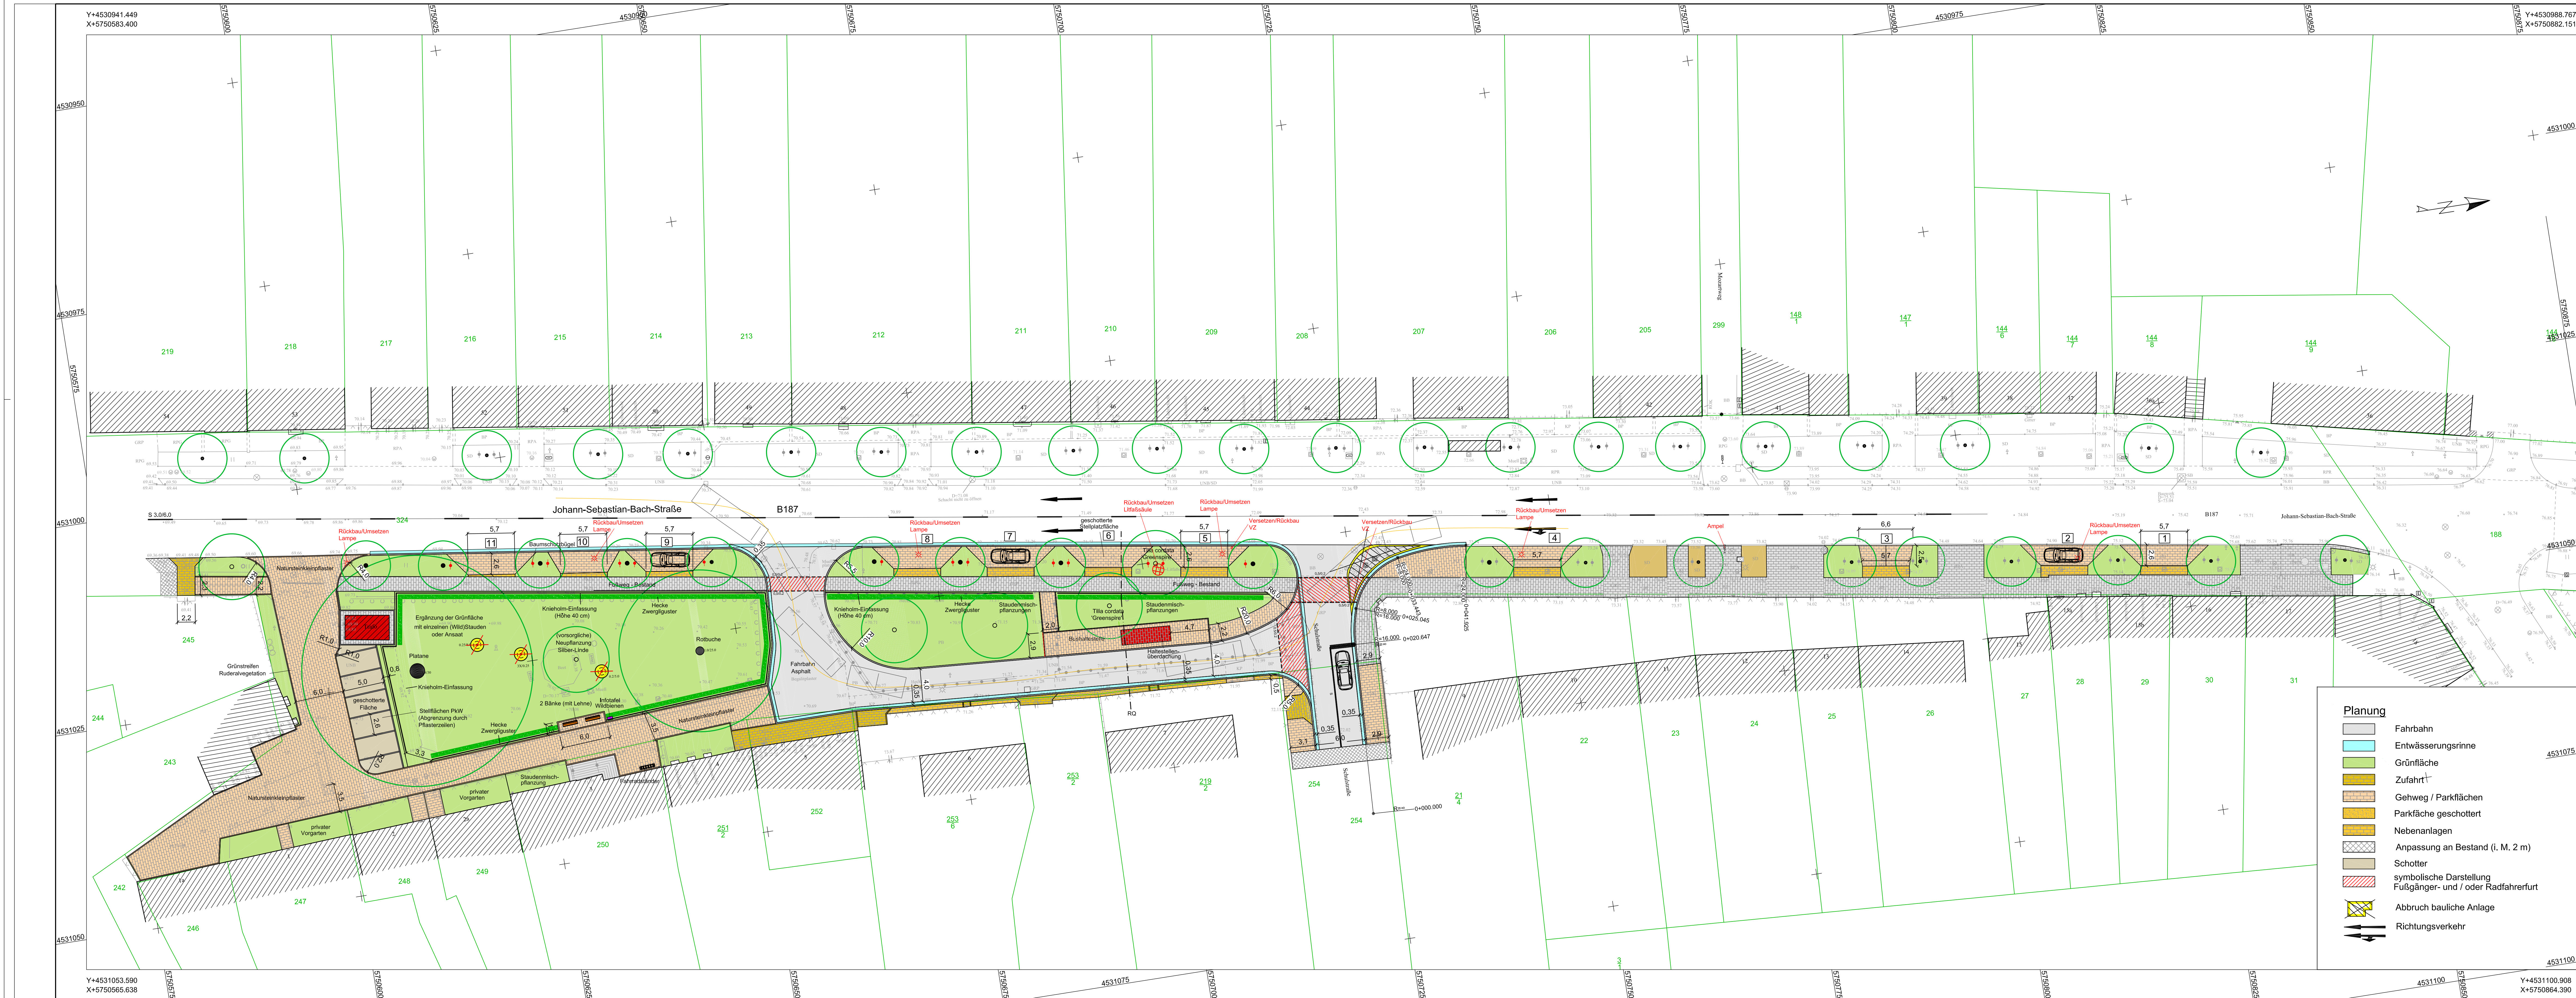

Zeichenerklärung

- 147/1 Flurstücksgrenze und -nummer
- 72.55+ vorh. Geländehöhe
- Schächte
- Straßeneinlauf
- Baumstandort vorhanden
- Baumstandort geplant
- Schutzbügel Bäume vorh.
- Schutzbügel Bäume Planung
- Bäume / Rodung

- Fahrlinie Gelenkbus
- Schleppkurvennachweis für Bemessungsfahrzeug Gelenkbus

Bestand

- Gebäude
- Gehweg
- Schotter

Diese Zeichnung ist urheberrechtlich geschützt. Vervielfältigung nur mit unserer Erlaubnis. Als Vervielfältigung gelten z.B. Nachdruck, Fotokopie, Mikroverfilmung, Digitalisieren, Scannen sowie Speicherung auf Datenträger. Die Zeichnung darf dritten Personen oder Konkurrenzfirmen nicht zugänglich gemacht werden.

Ingenieurbüro Reglin IBR
- Tiefbau -
Am Brennickel 4
06869 Coswig (Anhalt)
Tel. 034903 / 485770 Fax 034903 / 485772
Mail: IBR-Coswig-Anhalt@T-Online.de

bearbeitet	06 / 2020	Reglin
gezeichnet	06 / 2020	Randewig
geprüft	06 / 2020	Reglin

Stadt Coswig (Anhalt)
Am Markt 1
06869 Coswig (Anhalt)

nachgeprüft	Datum	Zeichen

S 150 HS 160			
Nr.	Art der Änderung	Datum	Zeichen

Vorplanung

Stadt- und Landschaftsplanung Dipl.-Ing. Rainer Dubiel
Mauerstraße 6, 06886 Lutherstadt Wittenberg
Fon 03491 - 420785 / Fax 03491 - 420786

Unterlage / Blatt-Nr.: _ / 1
Lageplan
Freianlagen
Maßstab: 1 : 250

Bushaltestelle
Johann-Sebastian-Bach Straße
in Coswig (Anhalt)

aufgestellt:
Coswig, den

Entwurfsvermessung:
BÜRO PFEIFER
Vermessung architektur
AMPELHAUSE
Grauerstraße 33
06785 Oranienbaum – Wörlitz
Tel.: 034904 – 32 51 30
Mobil 0172 644 80 97
buro@pfeifer-online.de
buro@pfeifer.de