


Vorhaben: Gehwegsanierung Altstadt Coswig (Anhalt)

Kostenannahme 2. Bauabschnitt (Fliehk Nr. 4 bis Kreisstraße in Höhe Ende Mühlgraben Grundstück Koch)

lfd. Nr.	Gewerk	Menge	Einheit	EP	GP
1	Baustelleneinrichtung (Straßenbau)				
	Kalkulation: ca 5 % der Baukosten	1	Psch	14.250.00 €	14.250.00 €
2	Verkehrssicherung (Straßenbau)				
	Kalkulation: ca 2 % der Baukosten	1	Psch	7.000.00 €	7.000.00 €
3	Baufeldfreimachung / Abbruch				29.430.00 €
	Asphalt abbrechen	700	m²	18.50 €	12.950.00 €
	Großpflaster abbrechen	100	m²	20.00 €	2.000.00 €
	Borde abbrechen	230	m	8.50 €	1.955.00 €
	Gehweg abbrechen	550	m²	15.50 €	8.525.00 €
	Aushub komplett	160	m³	25.00 €	4.000.00 €
4	Straßenbau / Gehwege				140.350.00 €
	Fahrbahnanpassung (1/2 Fahrbahn, da Handeinbau in B Straßen unzulässig)	700	m²	50.00 €	35.000.00 €
	Großpflaster wiedereinbauen	100	m²	65.00 €	6.500.00 €
	Natursteinbordanlagen Granit	230	m	45.00 €	10.350.00 €
	NS- Bordrinne 9/11 Breite 0.35m	230	m	70.00 €	16.100.00 €
	Gehwegbefestigung Mosaik aus Granit	400	m²	120.00 €	48.000.00 €
	Gehwegbefestigung Platten aus Granit	150	m²	120.00 €	18.000.00 €
	Schottertragschichten 0/32	160	m³	40.00 €	6.400.00 €
5	Zufahrten				35.167.50 €
	Natursteinkleinpflaster 9/11 Granit	120	m²	100.00 €	12.000.00 €
	Natursteintiefbord Granit	210	m	35.00 €	7.350.00 €
	Schottertragschichten 0/32	80	m³	40.00 €	3.200.00 €
	Zufahrtsweg Koch				
	Weg abbrechen	85	m²	15.50 €	1.317.50 €
	Natursteinkleinpflaster 9/11 Granit	85	m²	100.00 €	8.500.00 €
	Natursteintiefbord Granit	40	m	35.00 €	1.400.00 €
	Schottertragschichten 0/32	35	m³	40.00 €	1.400.00 €
6	Beleuchtung				32.600.00 €
	Kabel verlegen komplett	280	m	45.00 €	12.600.00 €
	Leuchten (analog Neue Straße)	8	St	2.500.00 €	20.000.00 €
7	Grünflächen				21.750.00 €
	Grünflächen herstellen komplett	170	m²	25.00 €	4.250.00 €
	Wurzelbrücken an der K- Straße	7	St	2.500.00 €	17.500.00 €
8	Planung				45.000.00 €
	Planung Verkehrsanlagen LP 1-9 und öBÜ	1	Psch	40.000.00 €	40.000.00 €
	Baugrunduntersuchung (Ausbaustoffe !!)	1	Psch	2.500.00 €	2.500.00 €
	Vermessung	1	Psch	2.500.00 €	2.500.00 €
				Summe Netto:	325.547.50 €
				19 % MwSt.:	61.854.03 €
				Summe Brutto:	387.401.53 €

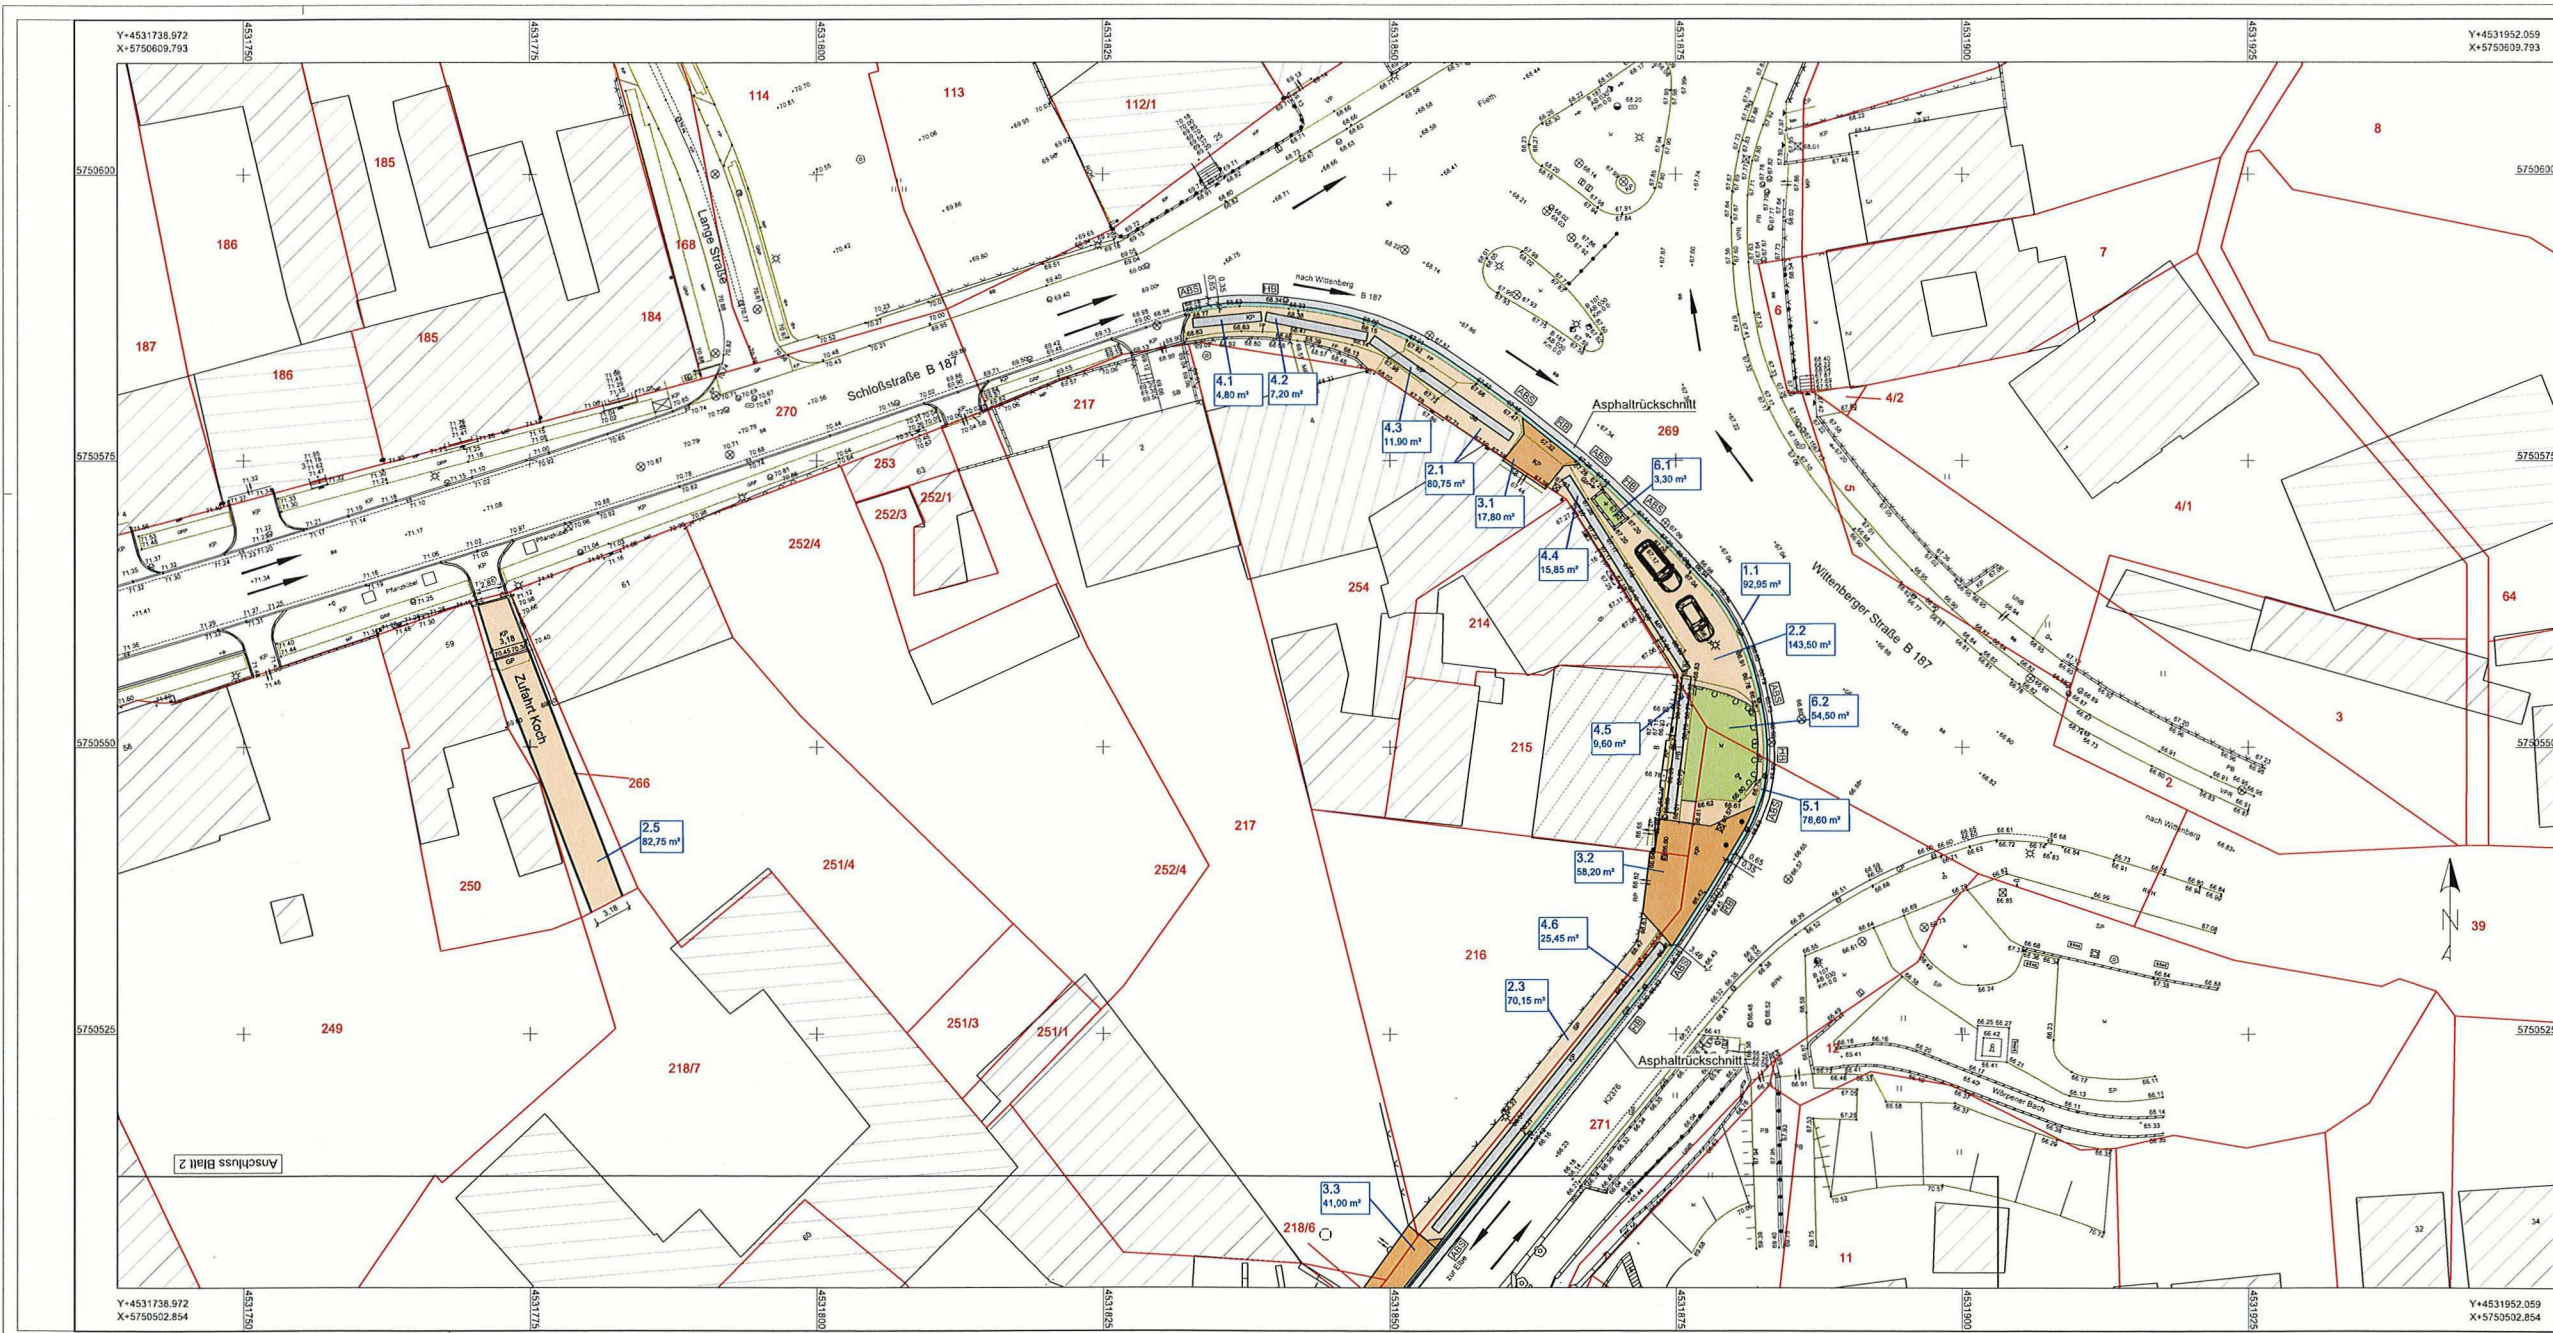

Zeichenerklärung

- Flurstücksgrenze und -nummer
- 14 Hausnummern
- 70.42 vorh. Geländehöhe
- vorh. Straßenablauf
- 14 Richtungsvorkehr
- vorh. Baumstandort
- vorh. Leuchtenstandort

Legende

- Fahrbahn, Asphalttruckschnitt
- Gehweg, Mosaikpflaster Granit grau
- Gehweg, Natursteinplatten Granit grau, 60x40cm
- Grundstückszufahrt, Natursteinkleinpflaster 9/11 grau
- Bordrinne, Natursteinkleinpflaster
- Straßennebenfläche, unbefestigt

Blatt 1

Blatt 2

Ingenieurbüro Reglin IBR
- Tiefbau -
Am Brennickel 4
06869 Coswig (Anhalt)
Tel. 034903 / 485770 Fax 034903 / 485772
Mail: IBR-Coswig-Anhalt@T-Online.de

	Datum	Zeichen
bearbeitet	09 / 2020	Reglin
gezeichnet	09 / 2020	Randewig
geprüft	09 / 2020	Reglin

Stadt Coswig (Anhalt)
Am Markt 1
06869 Coswig (Anhalt)

	Datum	Zeichen
nachgeprüft		

LS 150 HS 160

Nr.	Art der Änderung	Datum	Zeichen

Grundlagenermittlung

PROJ.-Nr.:	Unterlage / Blatt-Nr.:
	1


Lageplan

Maßstab: 1 : 250

Gehwegsanierung im Sanierungsgebiet der Stadt Coswig (Anhalt) 2. BA

aufgezeichnet: Coswig, den

Entwurfsvermessung:

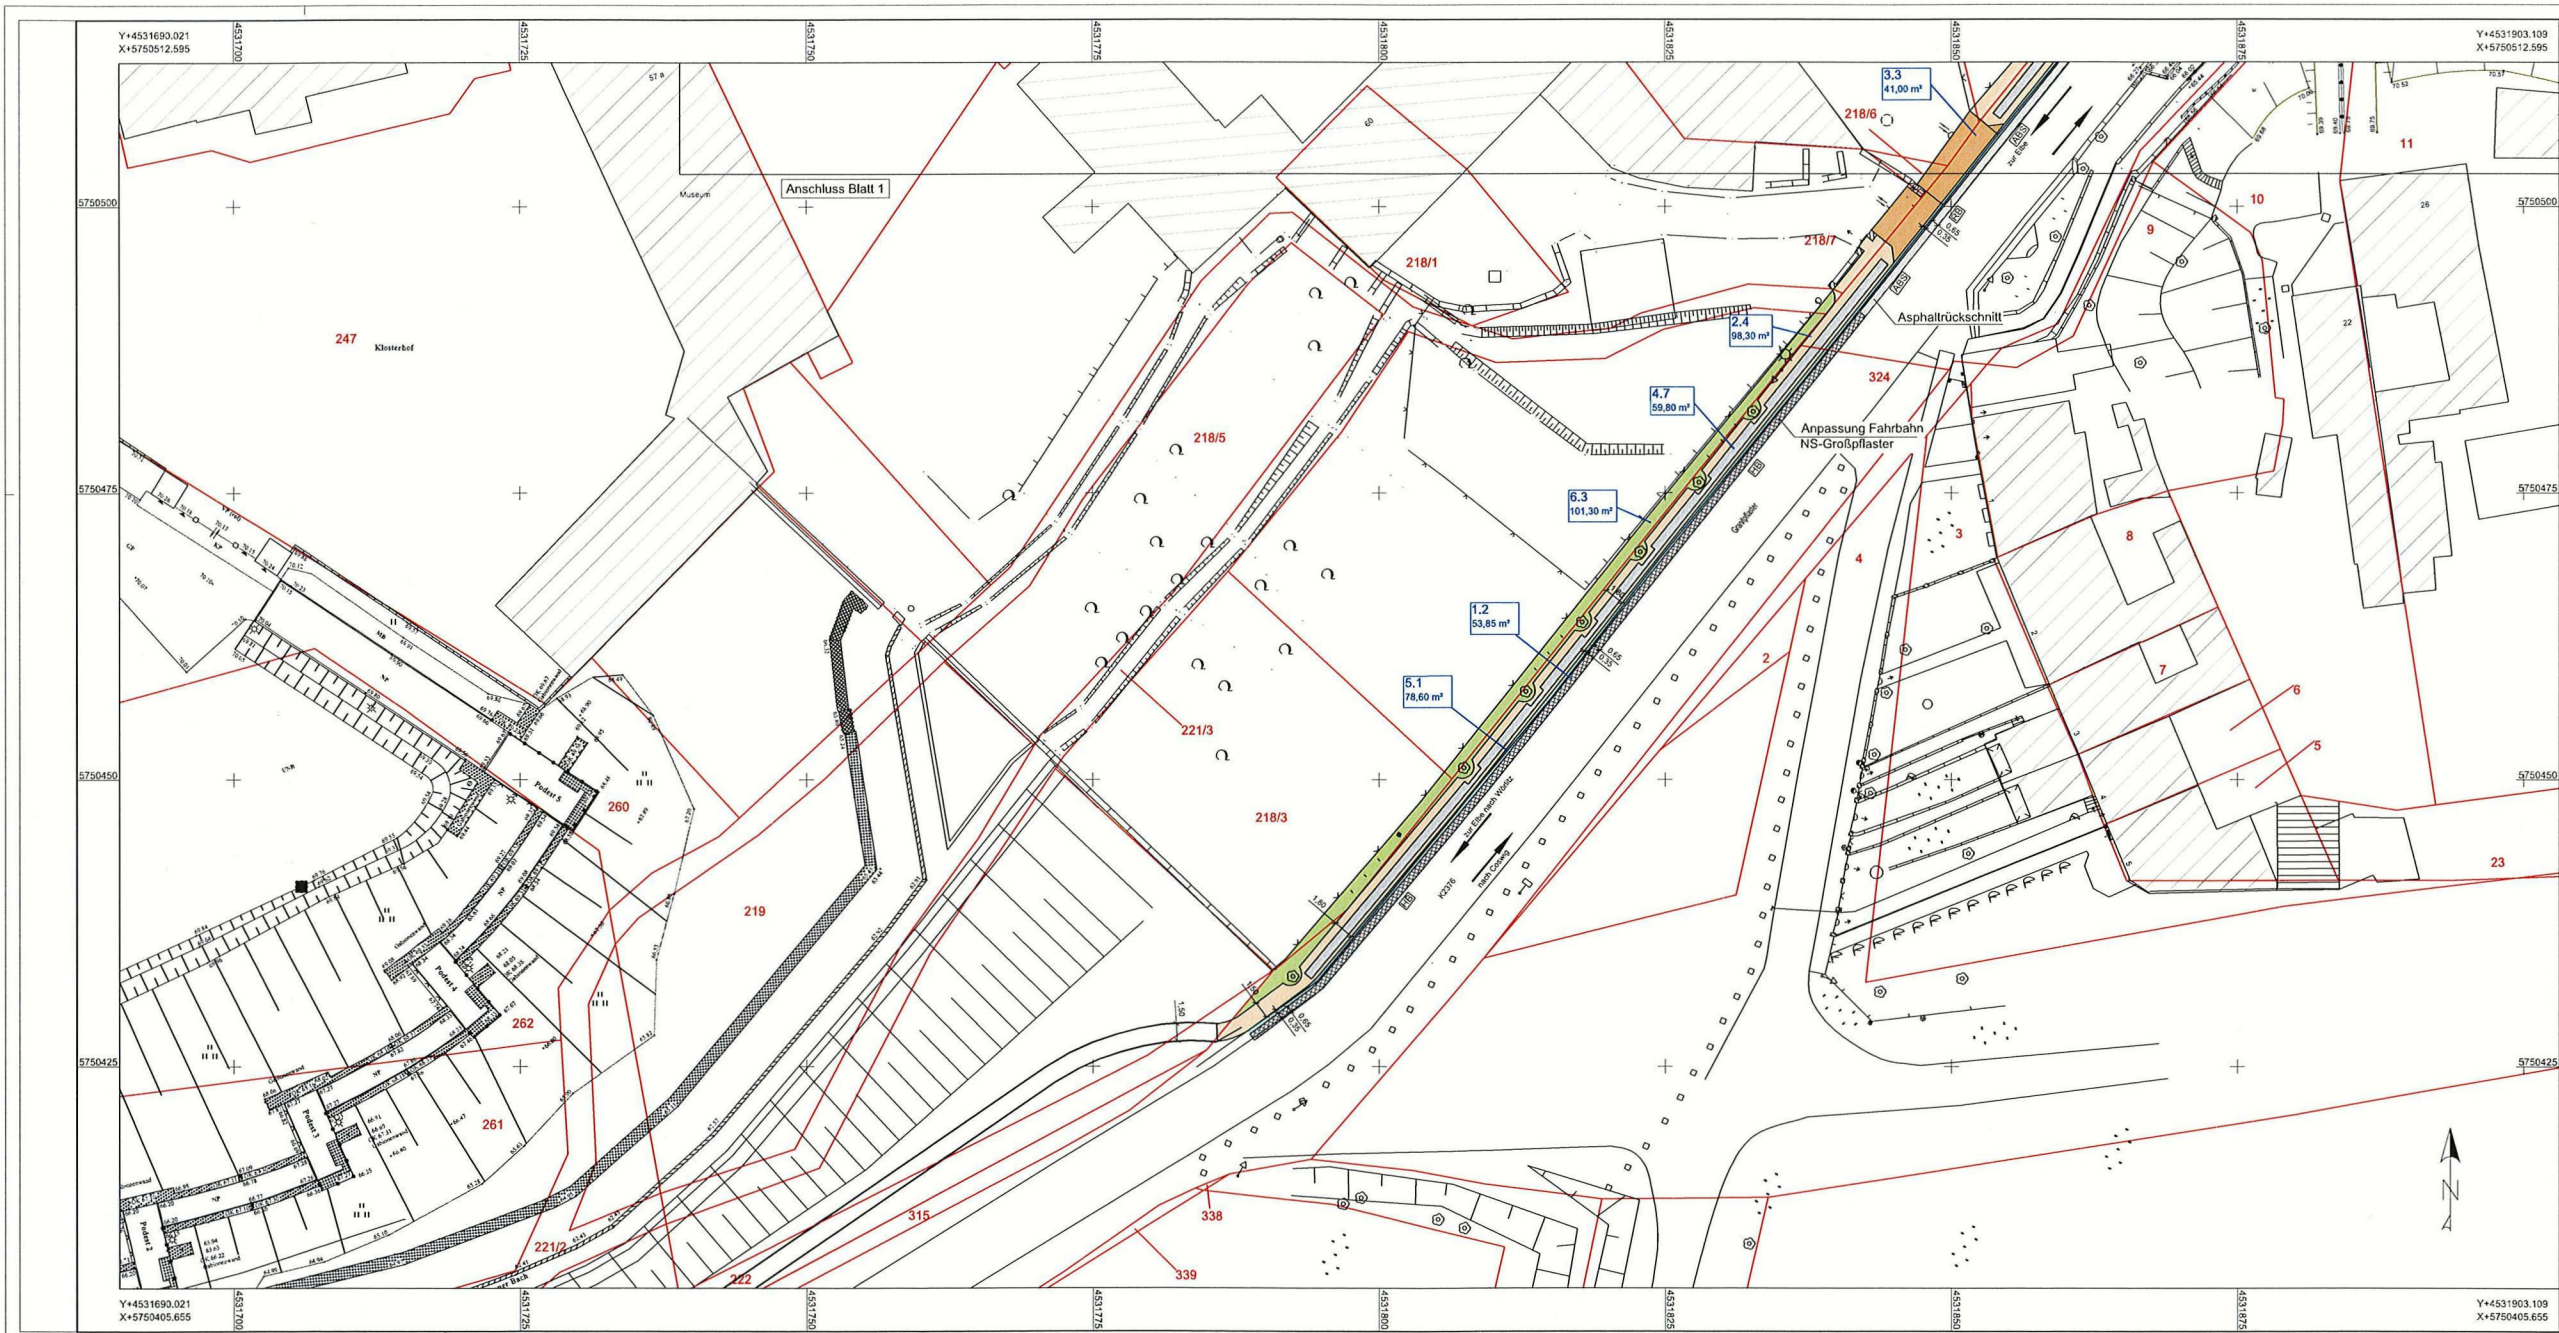

Zeichenerklärung

336	Flurstücksgrenze und -nummer	→	Richtungsverkehr
14	Hausnummern	⊙	vorf. Gelände Höhe
70.42	vorf. Gelände Höhe	⊙	vorf. Baumstandort
⊞	vorf. Straßenablauf	⊙	vorf. Leuchtenstandort

Legende

	Fahrbahn, Asphalttrübschnitt
	Gehweg, Mosaikpflaster Granit grau
	Gehweg, Natursteinplatten Granit grau, 60x40cm
	Grundstückszufahrt, Natursteinkleinpflaster 9/11 grau
	Bordrinne, Natursteinkleinpflaster
	Straßennebenfläche, unbefestigt

Blatt 1

Blatt 2

Ingenieurbüro Reglin IBR - Tiefbau - Am Brennickel 4 06869 Coswig (Anhalt) Tel. 034903 / 485770 Fax 034903 / 485772 Mail: IBR-Coswig-Anhalt@T-Online.de		Datum	Zeichen
		09 / 2020	Reglin
		09 / 2020	Randewig
		09 / 2020	Reglin
Stadt Coswig (Anhalt) Am Markt 1 06869 Coswig (Anhalt) 		Datum	Zeichen

LS 150 HS 160			
Nr.	Art der Änderung	Datum	Zeichen

Grundlagenermittlung

PROJIS-Nr.: _____	Unterlage / Blatt-Nr.: <u> 2 </u>
Lageplan	
Maßstab: 1 : 250	
Gehwegsanierung im Sanierungsgebiet der Stadt Coswig (Anhalt) 2. BA	
aufgestellt: _____	Entwurfsvermessung: _____
Coswig, den _____	