



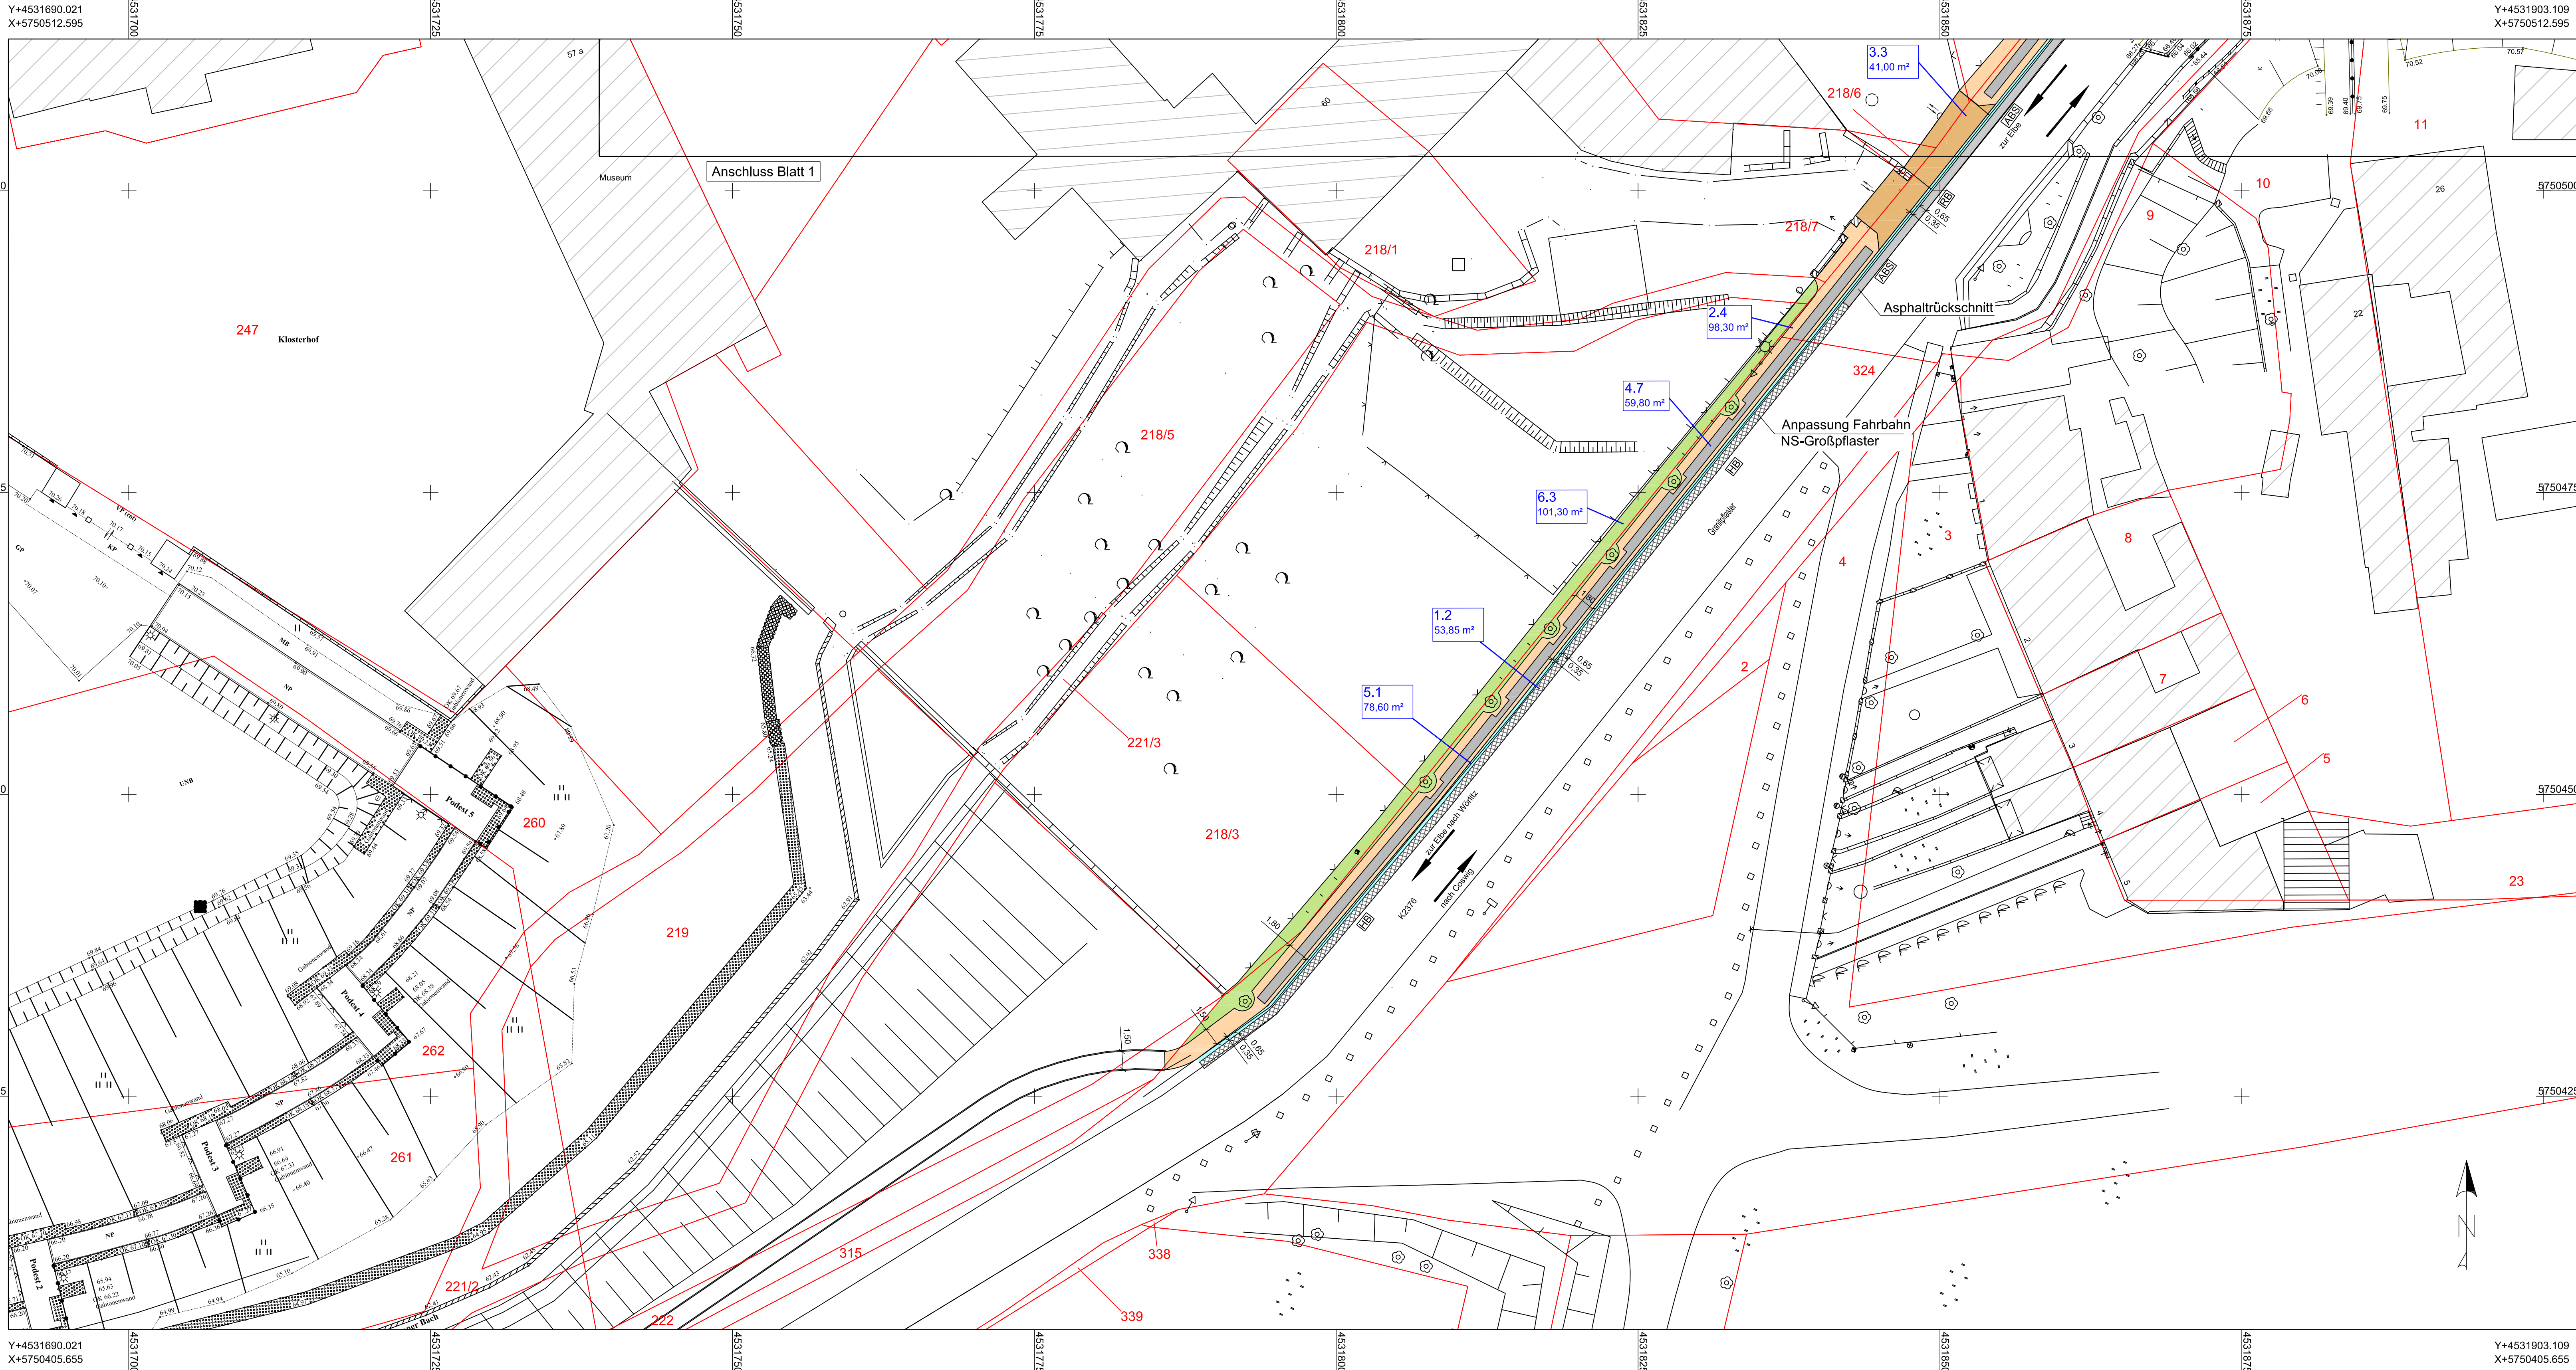

- Zeichenerklärung**
- 396 6 Flurstücksgrenze und -nummer
 - 14 Hausnummern
 - 70.42 vorh. Geländehöhe
 - vorh. Straßenablauf
 - Richtungsverkehr
 - vorh. Baumstandort
 - vorh. Leuchtenstandort

- Legende**
- Fahrbahn, Asphalttrückschnitt
 - Gehweg, Mosaikpflaster Granit grau
 - Gehweg, Natursteinplatten Granit grau, 60x40cm
 - Grundstückzufahrt, Natursteinkleinpflaster 9/11 grau
 - Bordrinne, Natursteinkleinpflaster
 - Straßennebenfläche, unbefestigt

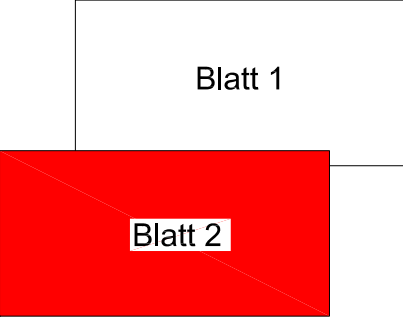

Ingenieurbüro Reglin IBR			
- Tiefbau -			
Am Brennickel 4		bearbeitet	Datum
06869 Coswig (Anhalt)		09 / 2020	Reglin
Tel. 034903 / 485770 Fax 034903 / 485772		gezeichnet	Datum
Mail: IBR-Coswig-Anhalt@T-Online.de		09 / 2020	Randewig
		geprüft	Datum
		09 / 2020	Reglin

Stadt Coswig (Anhalt)			
Am Markt 1			
06869 Coswig (Anhalt)			
		nachgeprüft	Datum
			Zeichen

LS 150	HS 160		
Nr.	Art der Änderung	Datum	Zeichen

Grundlagenermittlung

		Unterlage / Blatt-Nr.: _ / 2	
		Lageplan	
PROJIS-Nr.: _ _ _		Maßstab: 1 : 250	
Gehwegsanie rung im Sanierungsgebiet der Stadt Coswig (Anhalt) 2. BA			
aufgestellt:		Entwurfsvermessung:	
Coswig, den			