


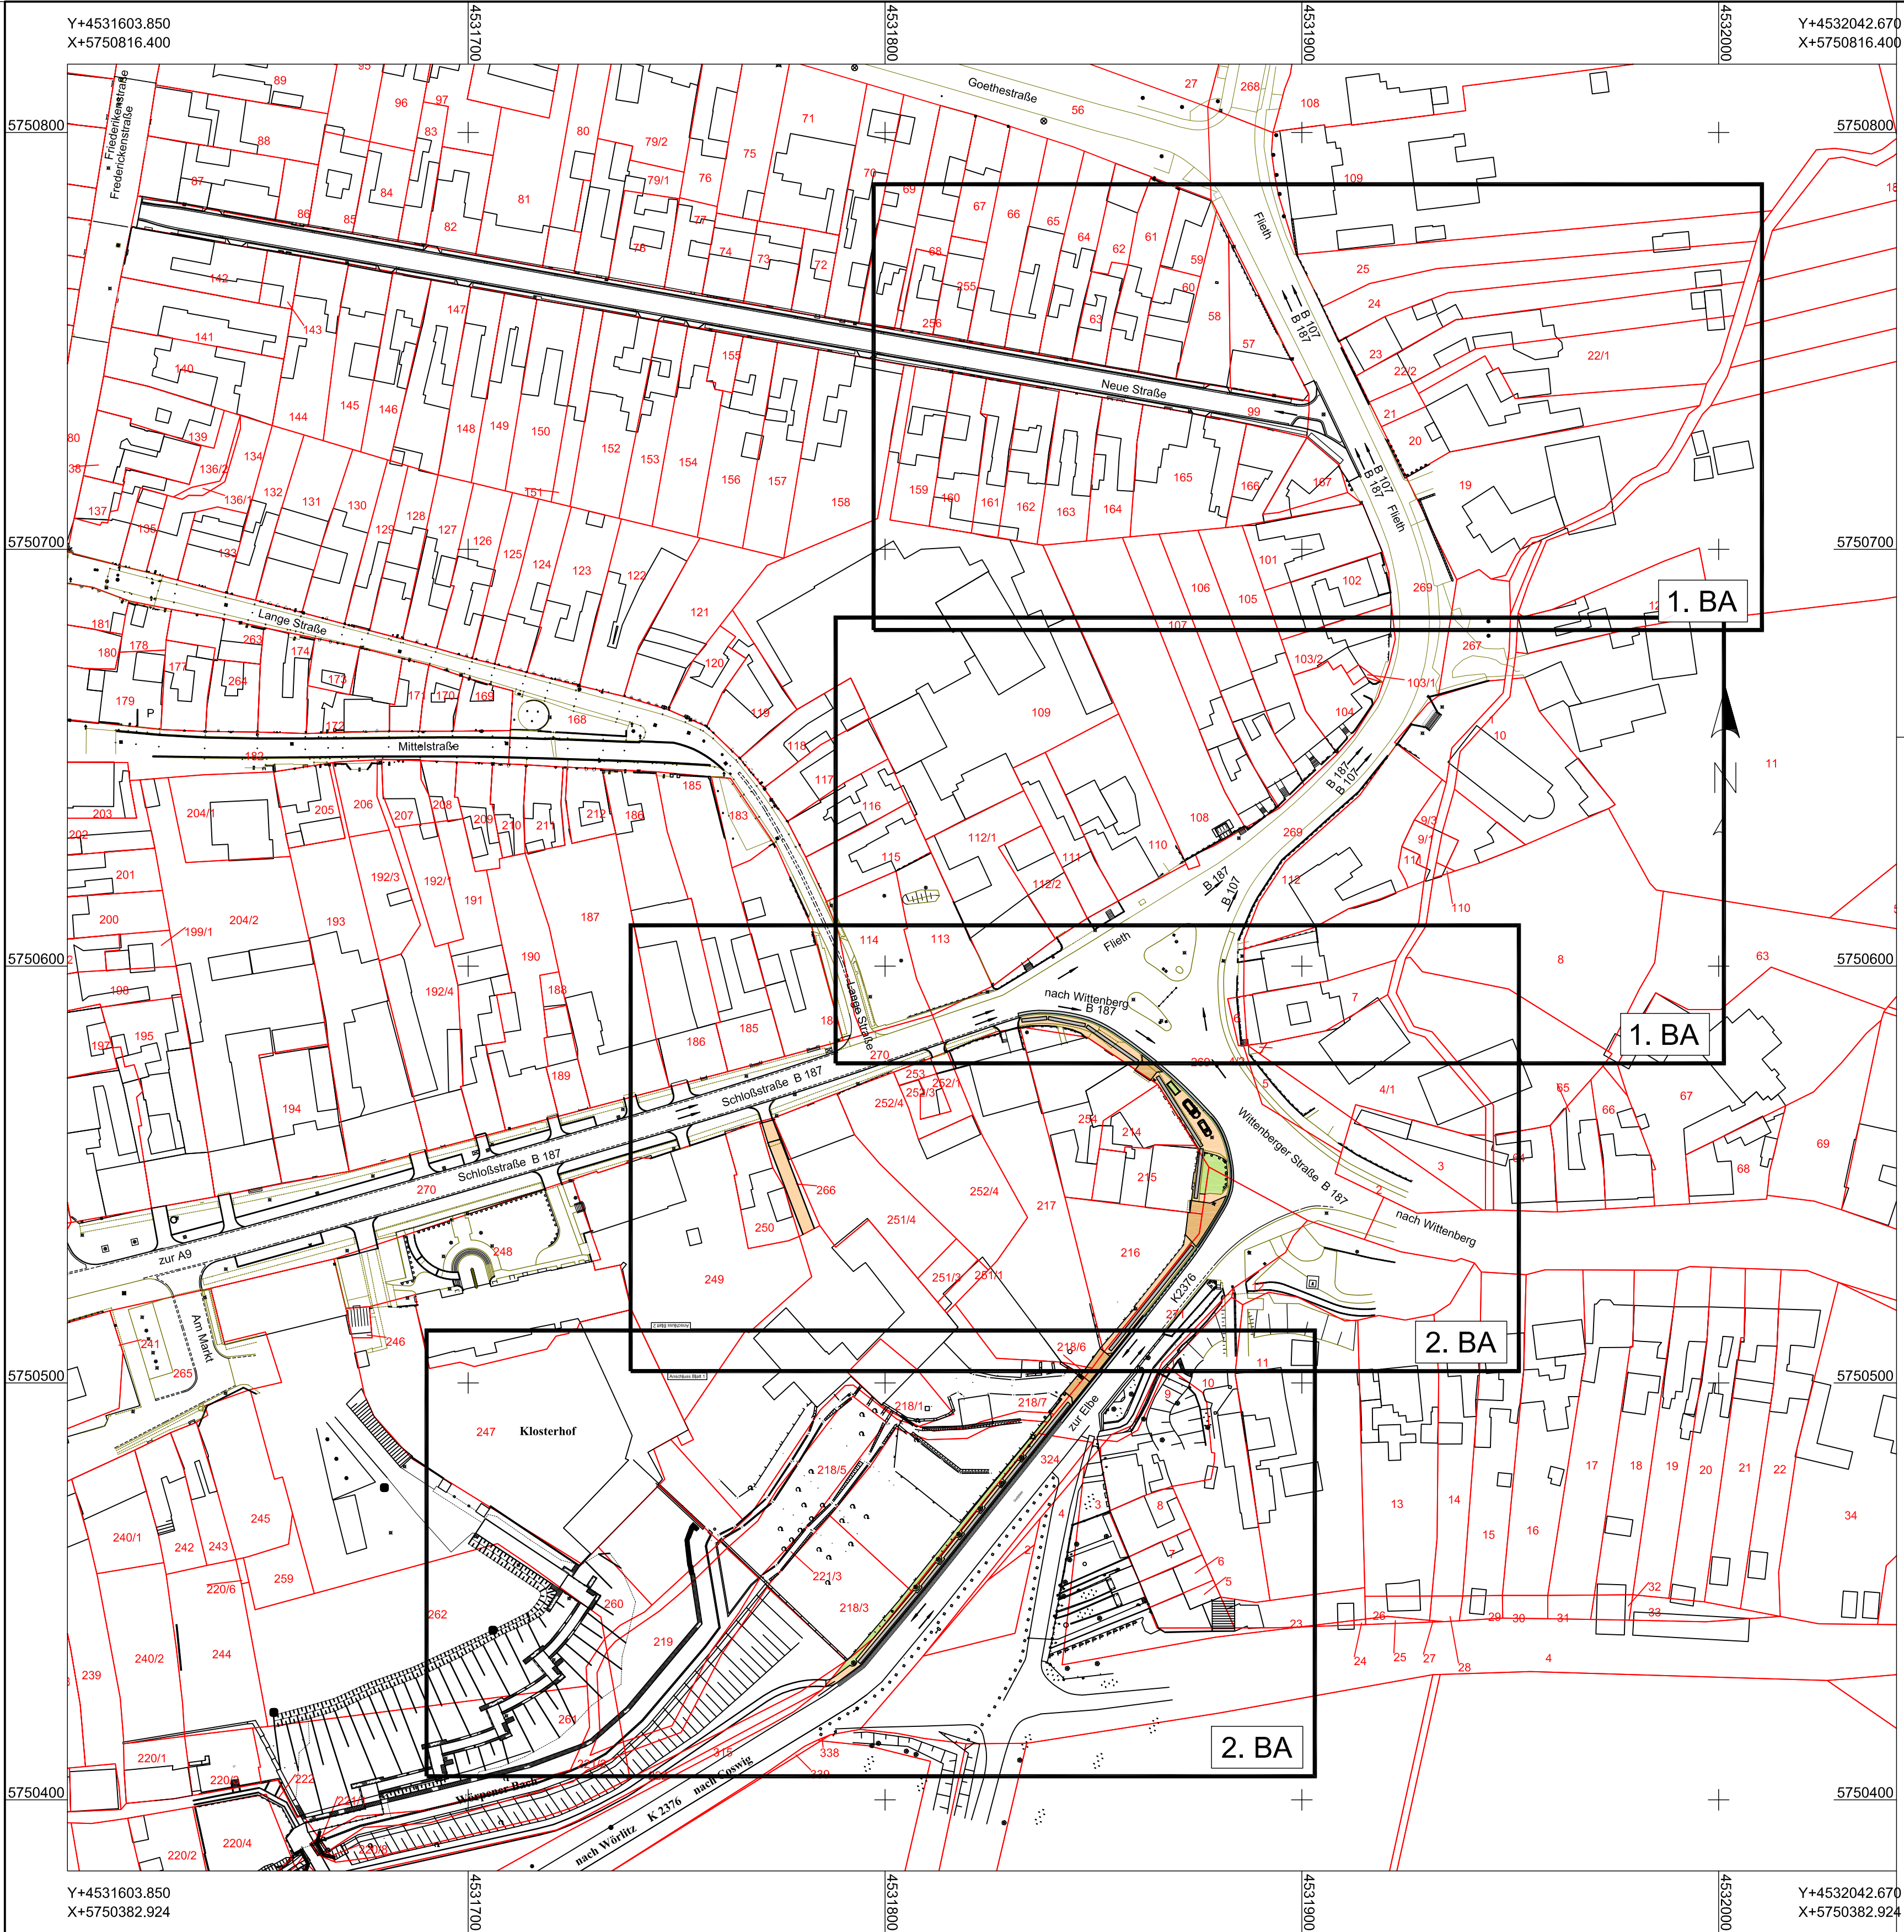

Zeichenerklärung

- Flurstücksgrenze und -nummer
- Hausnummern
- vorh. Geländehöhe
- vorh. Straßenablauf
- Richtungsverkehr
- vorh. Baumstandort
- vorh. Leuchtenstandort

Legende

- Fahrbahn, Asphalttruckschnitt
- Gehweg, Mosaikpflaster Granit grau
- Gehweg, Natursteinplatten Granit grau, 60x40cm
- Grundstückszufahrt, Natursteinkleinpflaster 9/11 grau
- Bordrinne, Natursteinkleinpflaster

Ingenieurbüro Reglin IBR

- Tiefbau -

Am Brennickel 4
06869 Coswig (Anhalt)
Tel. 034903 / 485770 Fax 034903 / 485772
Mail: IBR-Coswig-Anhalt@T-Online.de

Stadt Coswig (Anhalt)
Am Markt 1
06869 Coswig (Anhalt)



LS 150 HS 160

Nr.	Art der Änderung	Datum	Zeichen

Grundlagenermittlung

Unterlage / Blatt-Nr.: _ / 1	
Übersichtslageplan	
PROJIS-Nr.: ---	Maßstab: 1 : 250
Gehwegsanie rung im Sanierungsgebiet der Stadt Coswig (Anhalt) 1. und 2. BA	
aufgestellt:	Entwurfsvermessung:
Coswig, den	