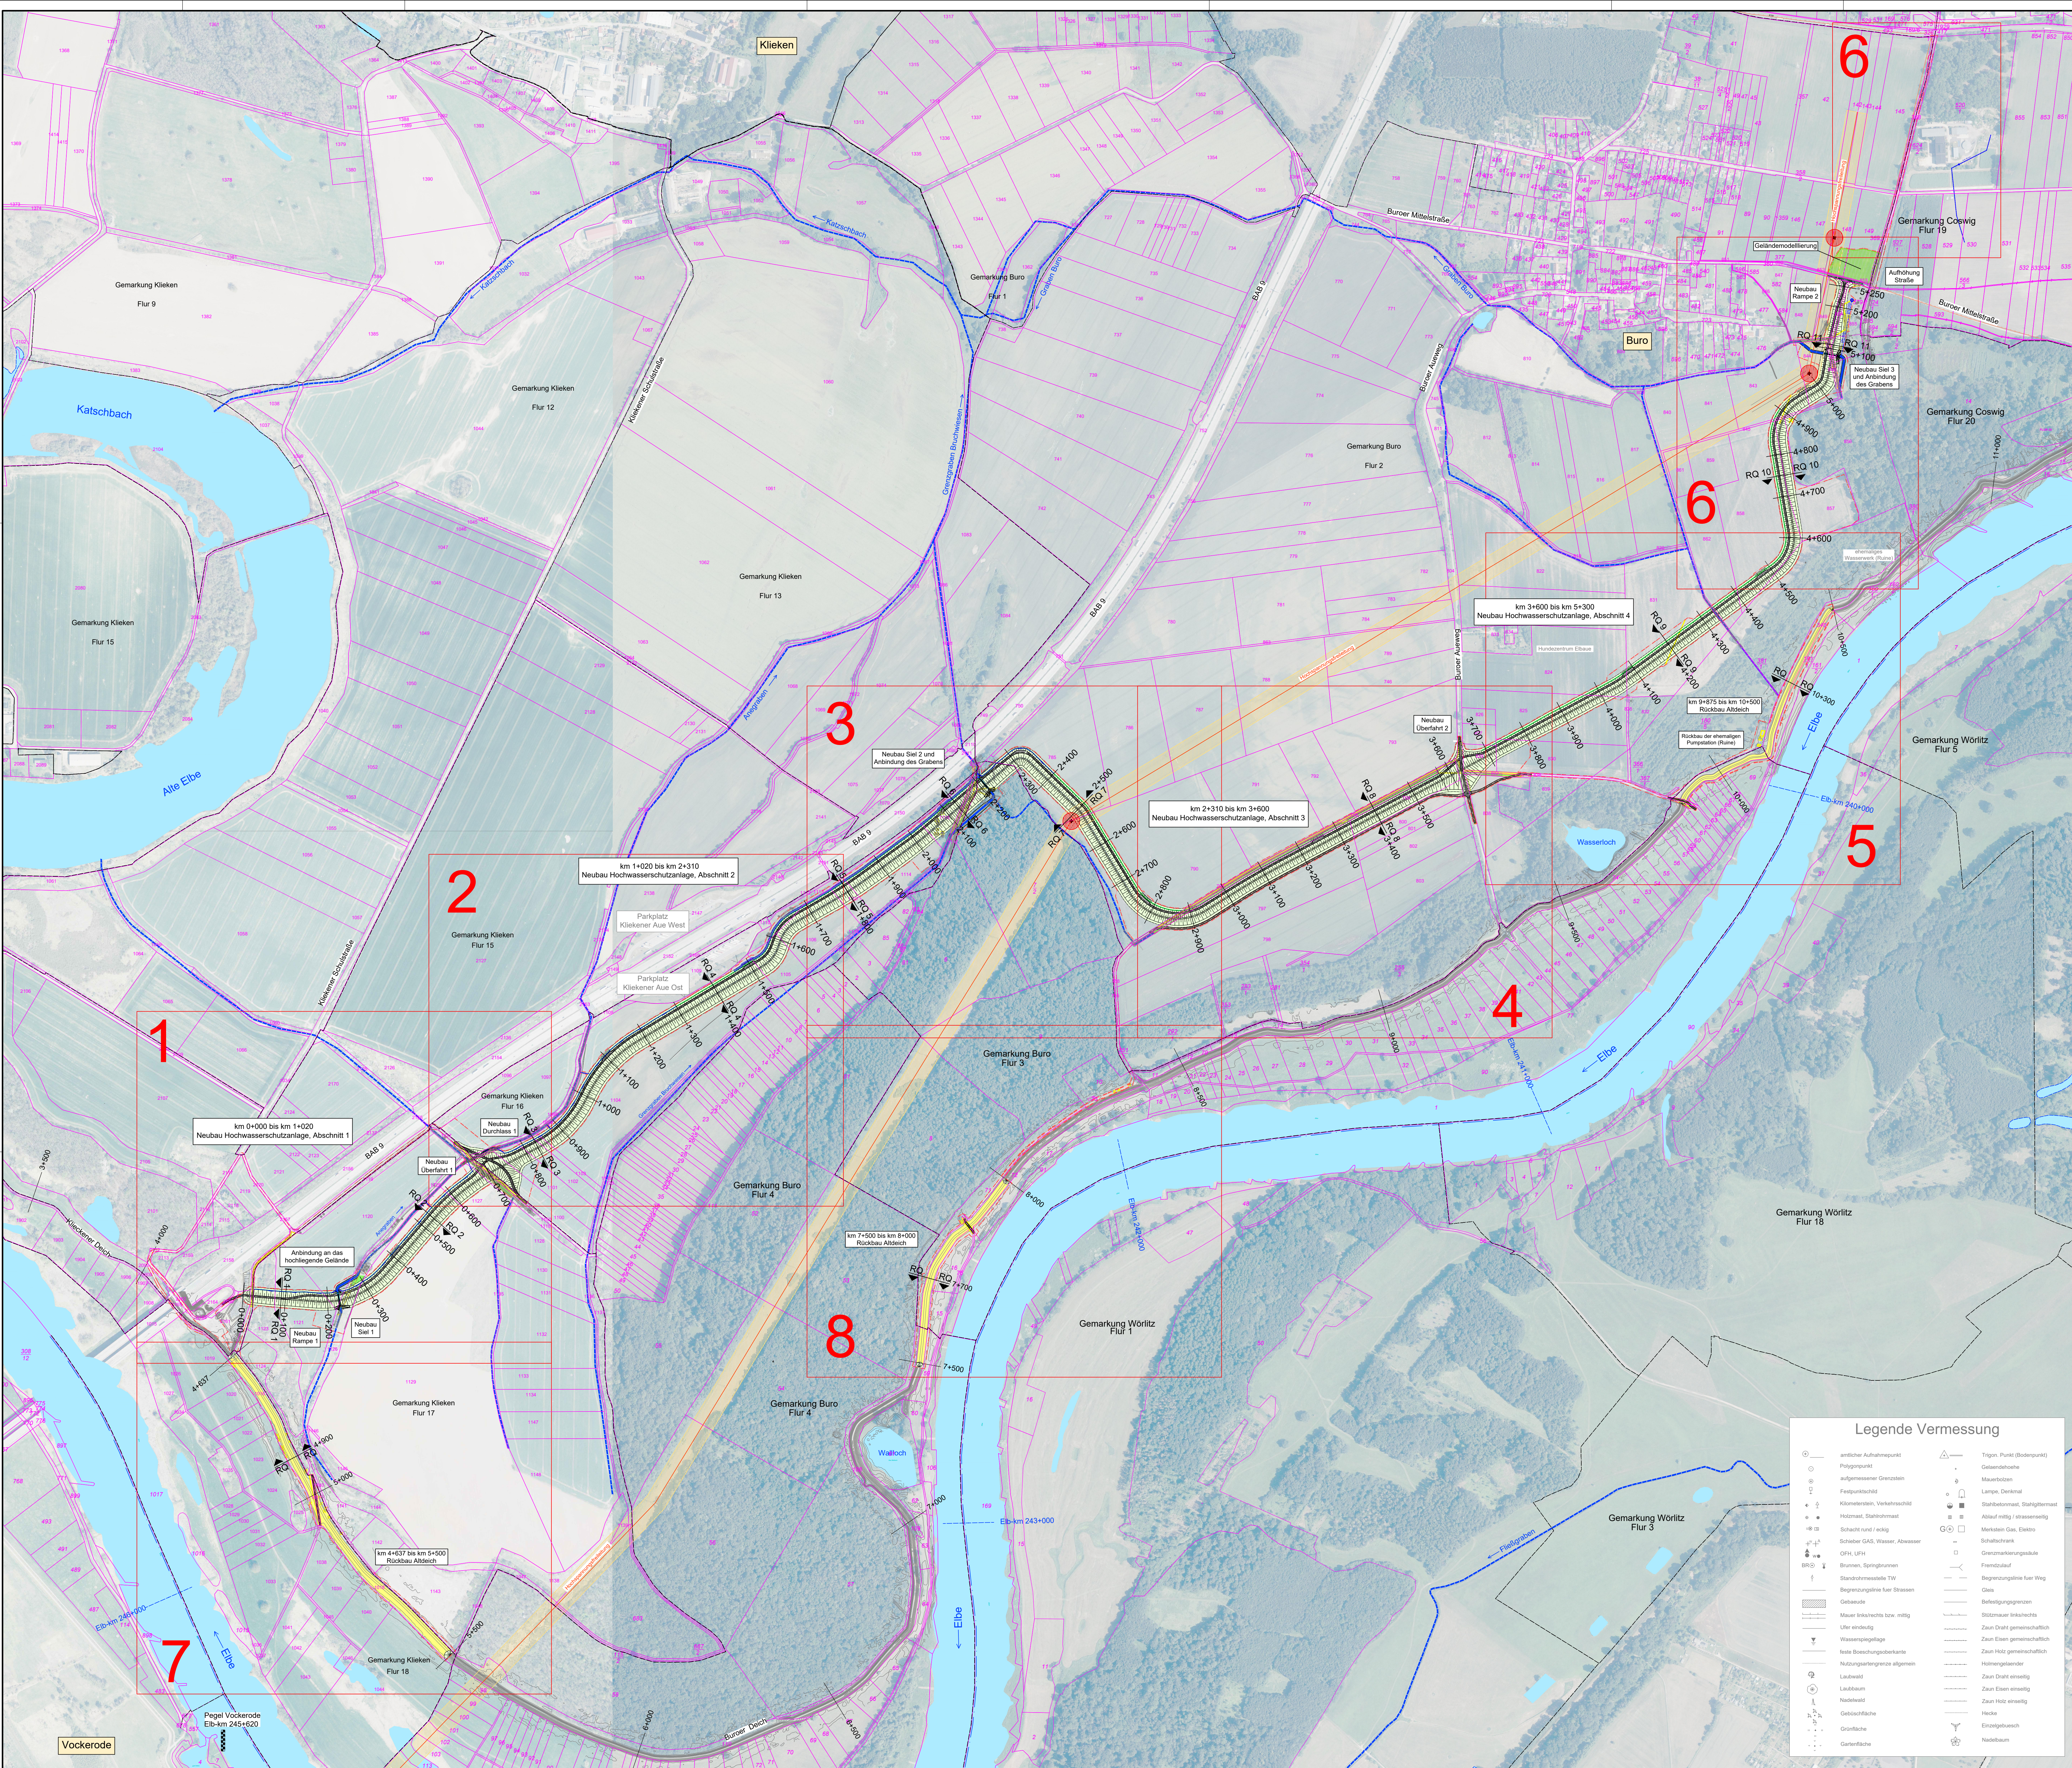


Legende Bestand

- Altdeich
- Stationierung Altdeich
- Achse Elbedeich
- Stationierung Elbe
- Gewässer
- Graben
- Hochspannungsfreileitung inkl. Schutzbereich (50 m)
- Hochspannungsmast inkl. Schutzbereich (15 m von Fundament)
- Flurstücke BAB 9
- Gemarkungsgrenze
- Flurgrenze
- Flurstücksgrenze mit Nr.
- Überhaken bei Flurstücksunterbrechung

Legende Planung

- Deich
- Berme mit Deichverteilungsweg
- Grenze des Schutzstreifens
- Asphaltbefestigung
- Betonsteinfestigung
- Sandgeschlämme Schotterdecke
- Schranke
- Spundwand
- Stationierung Deich
- Neubau Graben
- Rückbau baulicher Anlagen / Rückbau Altdeich
- Baufeldgrenze
- Regelquerschnitt

Legende Vermessung

- entwerfender Aufnahmepunkt
- Polypunkt
- aufgenommener Grenzstein
- Flurpunkt
- Kilometerstein, Verkehrszeichen
- Holzmaße, Stahlmaße
- Schacht rund / eckig
- Schleier, Gas, Wasser, Abwasser
- OH, LPH
- Brennen, Springbrunnen
- Ständehaus, TYP
- Begrenzungslinie für Straßen
- Gebäude
- Mauer links/rechts bzw. mittig
- Ufer einseitig
- Wasserspiegel
- feste Besetzungsbereiche
- Nutzungsgrenze allgemein
- Laubwald
- Nadelwald
- Geländefläche
- Gartentfläche
- Tümpel, Punkt (Bodenpunkt)
- Geländehöhe
- Mauerbohrloch
- Lampe, Denkmal
- Stahlbohrmast, Stahlgittermast
- Ablauf mittig / einseitig
- Markstein, Gas, Elektro
- Schaltkasten
- Grenzmessungsschule
- Freiland
- Begrenzungslinie für Weg
- Gren
- Befestigungsgrenze
- Büschmauer links/rechts
- Zaun Eisen einseitig
- Zaun Eisen einseitig
- Zaun Holz einseitig
- Hecke
- Einsparmauer
- Nadelbaum

Plangrundlagen: Entwurfvermessung, Ingenieurbüro Falasch, 03/2019  
Ergänzungsvermessung 06/2021 und 02/2022  
Katasterdaten: Übergabe von LHW, 02/2020  
Geobasisdaten: GeoBasis-DE / LVermGeo LSA, 07/2021 und 03/2022  
Baugrund: Baugrundhaupteinsparung Ausbau / Rückverlegung Deich Buro, Planungsgemeinschaft Deichrückverlegung Buro, 12/2020  
Altdeich: Achse und Deichstationierung aus Deichregister, LHW, 01/2022  
Kontur aus DGM 1, 2017

Auftraggeber: Landesbetrieb für Hochwasserschutz und Wasserwirtschaft Sachsen-Anhalt

| Auftragnehmer | Name       | Datum      | Umsatz     |
|---------------|------------|------------|------------|
| Entwurf       | 08.02.2023 | 08.02.2023 | 08.02.2023 |
| gezeichnet    | 08.02.2023 | 08.02.2023 | 08.02.2023 |
| geprüft       | 08.02.2023 | 08.02.2023 | 08.02.2023 |

Lagebezug: ETRS89/UTM32  
Höhenbezug: DHN2016  
Landkreis: Wittenberg  
Gemeinde: Coswig (Anhalt)

Deichrückverlegung Buro  
Übersichtslageplan  
Leistungsphase: Genehmigungsplanung  
Stand: 08.02.2023  
Maßstab: 1 : 5000  
Plan-Nr.: 2.1  
Blatt: 1