


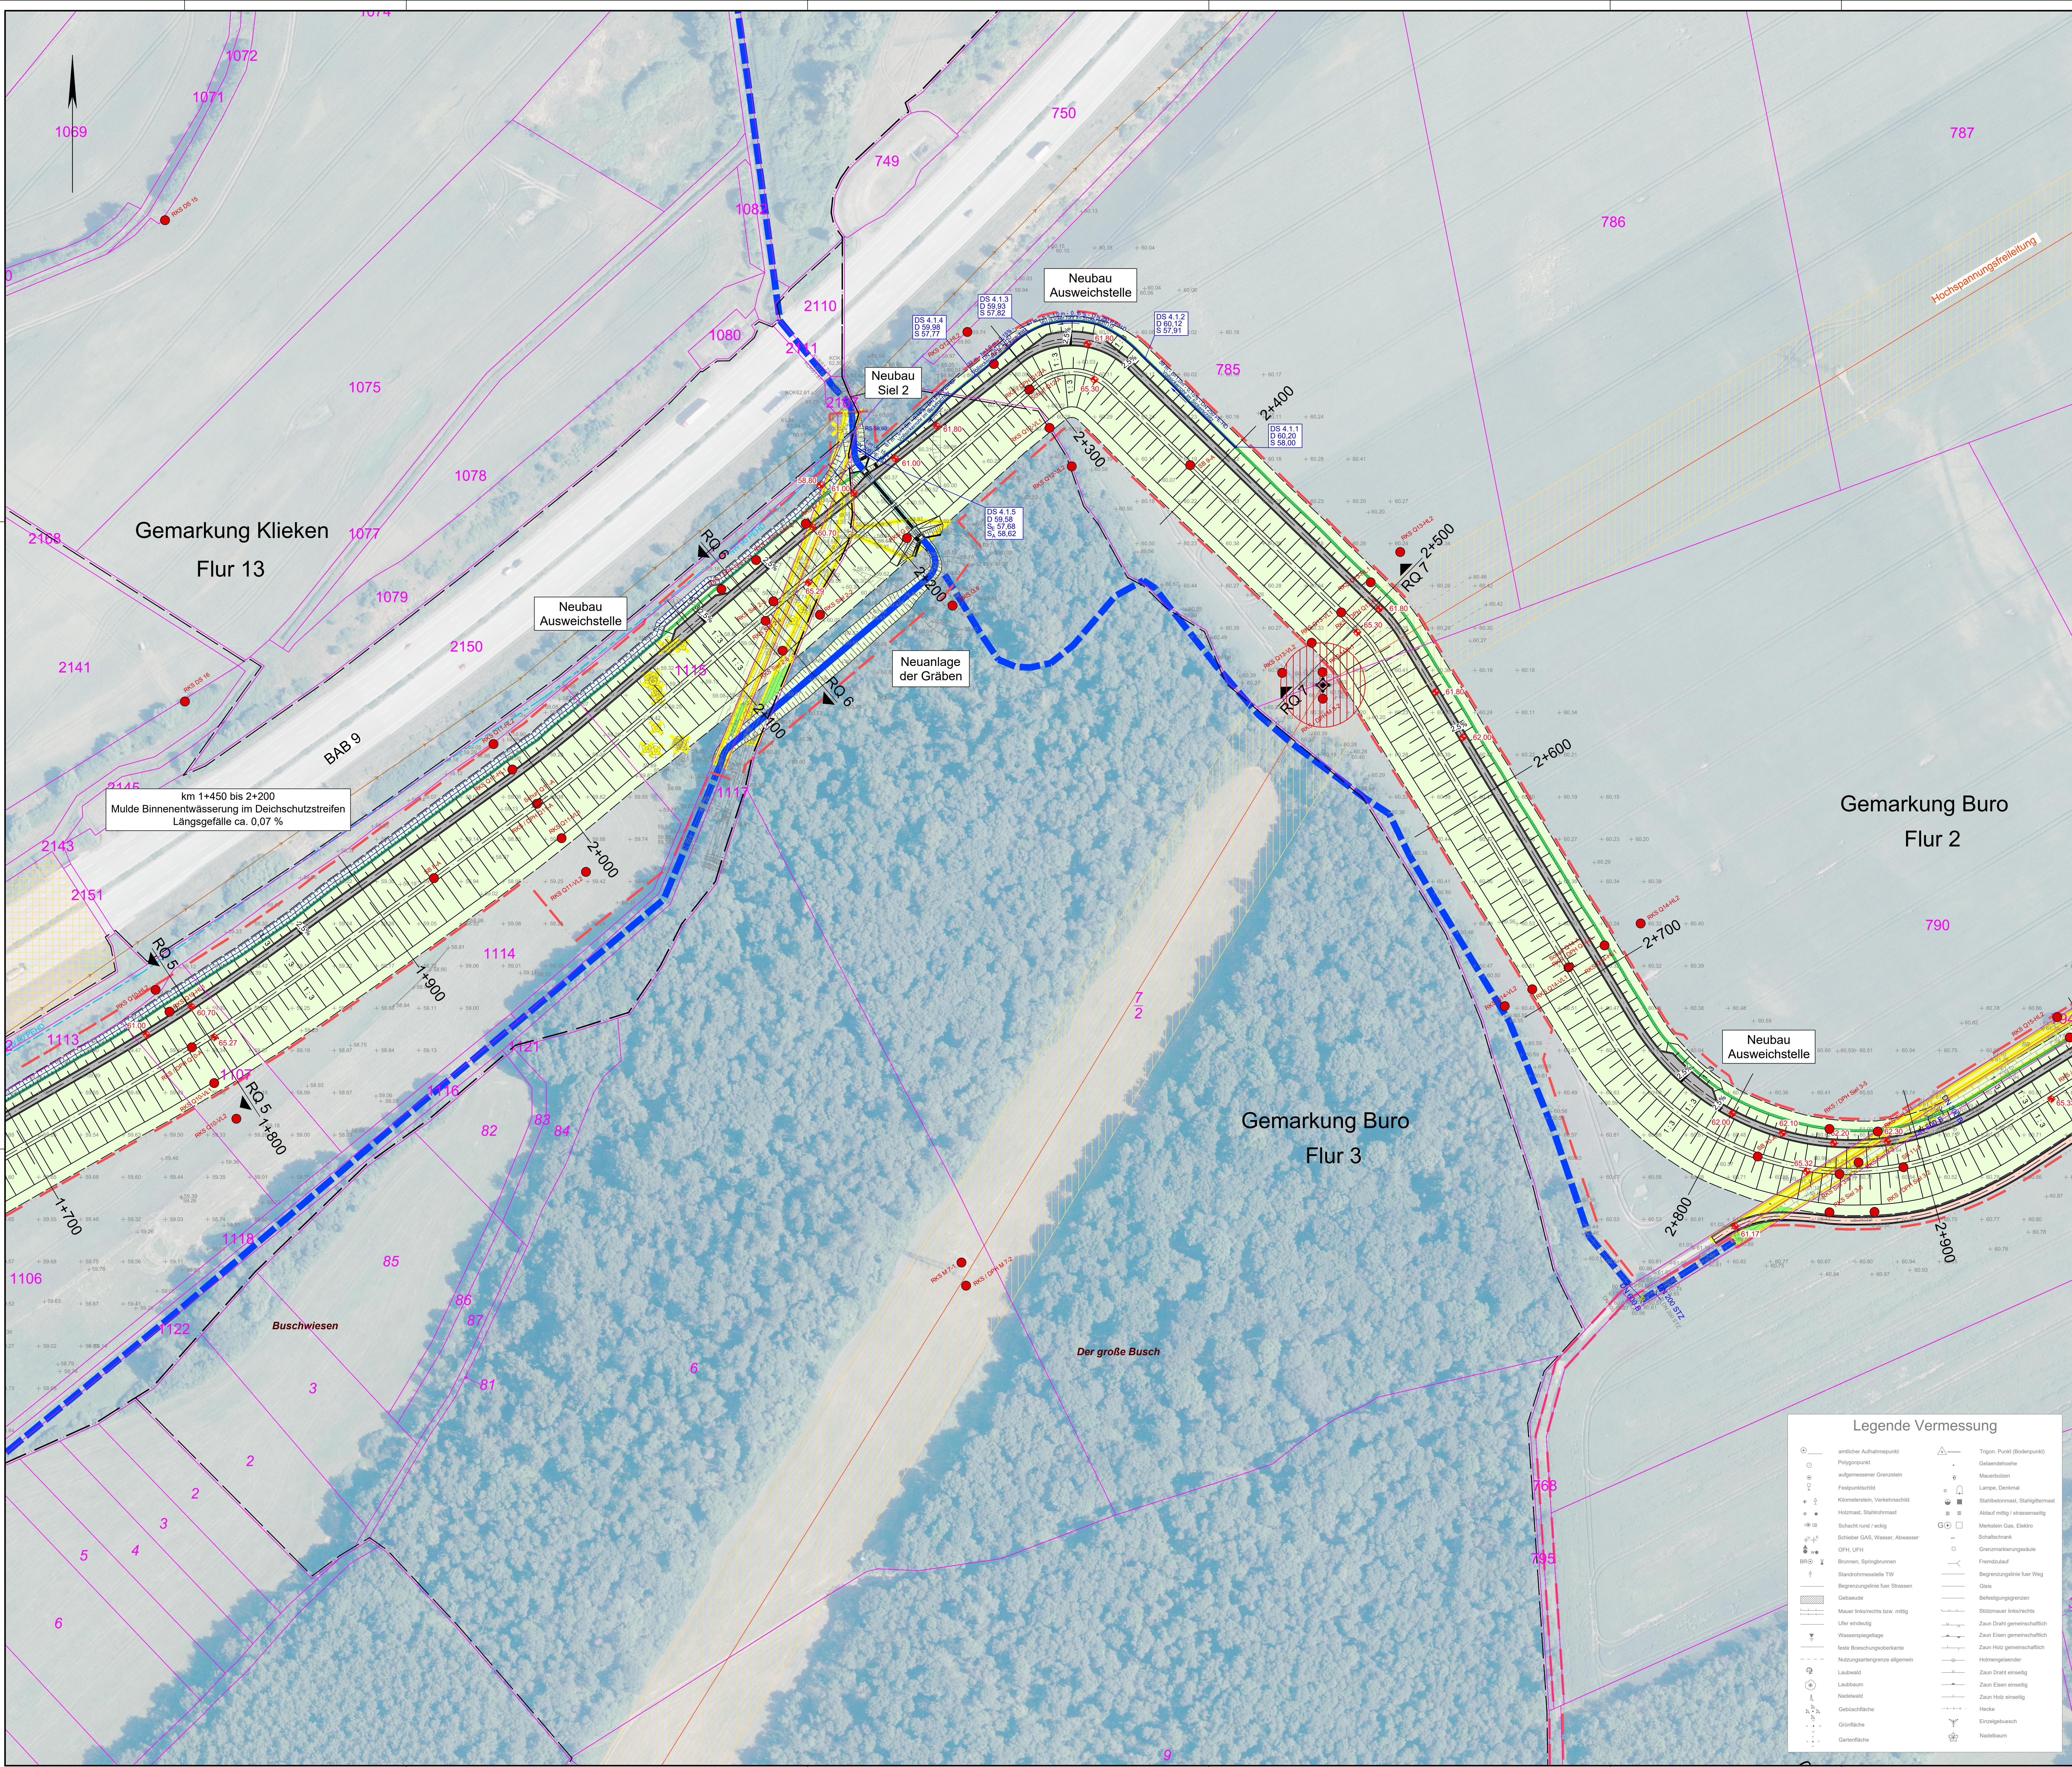

Legende Ver- und Entsorgungsleitungen

vorhanden	geplant	Mischwasserkanal
Druckleitung Mischwasser	Druckleitung Regenwasser	Druckleitung Schmutzwasser
Druckleitung Regenwasser	Schmutzwasserkanal	Druckleitung Schmutzwasser
Schmutzwasserkanal	Drainageleitung	Trinkwasserleitung
Drainageleitung	Gasleitung	Elt-Hochspannung
Gasleitung	Elt-Mittelspannung	Elt-Niederspannung
Elt-Hochspannung	Fernwärmeleitung	Öffentliche Beleuchtung
Elt-Mittelspannung	Lichtsignalanlagen	stillgelegte Leitung
Elt-Niederspannung	rückzubauende Leitung	

Eintragung des Leitungsbestandes nach Angaben der zuständigen Ver- und Entsorgungsunternehmen nur zur Information. Vor Baubeginn sind die verbindlichen Leitungsauskünfte aller zuständigen Unternehmen einzuholen.

Legende Geotechnik


RKS / DPH	Rammkernsondierung mit schwerer Rammsondierung
RKS	Rammkernsondierung
Schurf	Schurf
GWM 2020	Rammkernsondierung mit Ausbau zur Grundwasserermessstelle

Legende Bestand

Alteich	Stationierung Alteich
Achse Elbedeich	Stationierung Elbe
Gewässer	Graben
Hochspannungsfreileitung inkl. Schutzbereich (50 m)	Hochspannungsmast inkl. Schutzbereich (15 m von Fundament)
Flurstücke BAB 9	Gemarkungsgrenze
Gemarkungsgrenze	Flurgrenze
Flurgrenze	Flurstücksgrenze mit Nr.
Überhaken bei Flurstücksunterbrechung	

Legende Planung

Deich	Berme mit Deichverteidigungsweg
Grenze des Schutzstreifens	Asphaltbefestigung
Asphaltbefestigung	Betonsteinpflaster
Betonsteinpflaster	Sandgeschlämmte Schotterdecke
Sandgeschlämmte Schotterdecke	Schranke
Schranke	Spundwand
Spundwand	Stationierung Deich
Stationierung Deich	Neubau Graben
Neubau Graben	Rückbau baulicher Anlagen / Rückbau Alteich
Rückbau baulicher Anlagen / Rückbau Alteich	Baumfällung
Baumfällung	Baufeldgrenze
Baufeldgrenze	Regelquerschnitt
Regelquerschnitt	Sickerleitung Binnentwässerung
Sickerleitung Binnentwässerung	Sickerschütz
Sickerschütz	Schachtnummerierung
Schachtnummerierung	Beschriftung Drainschacht
Beschriftung Drainschacht	Mulde Binnentwässerung

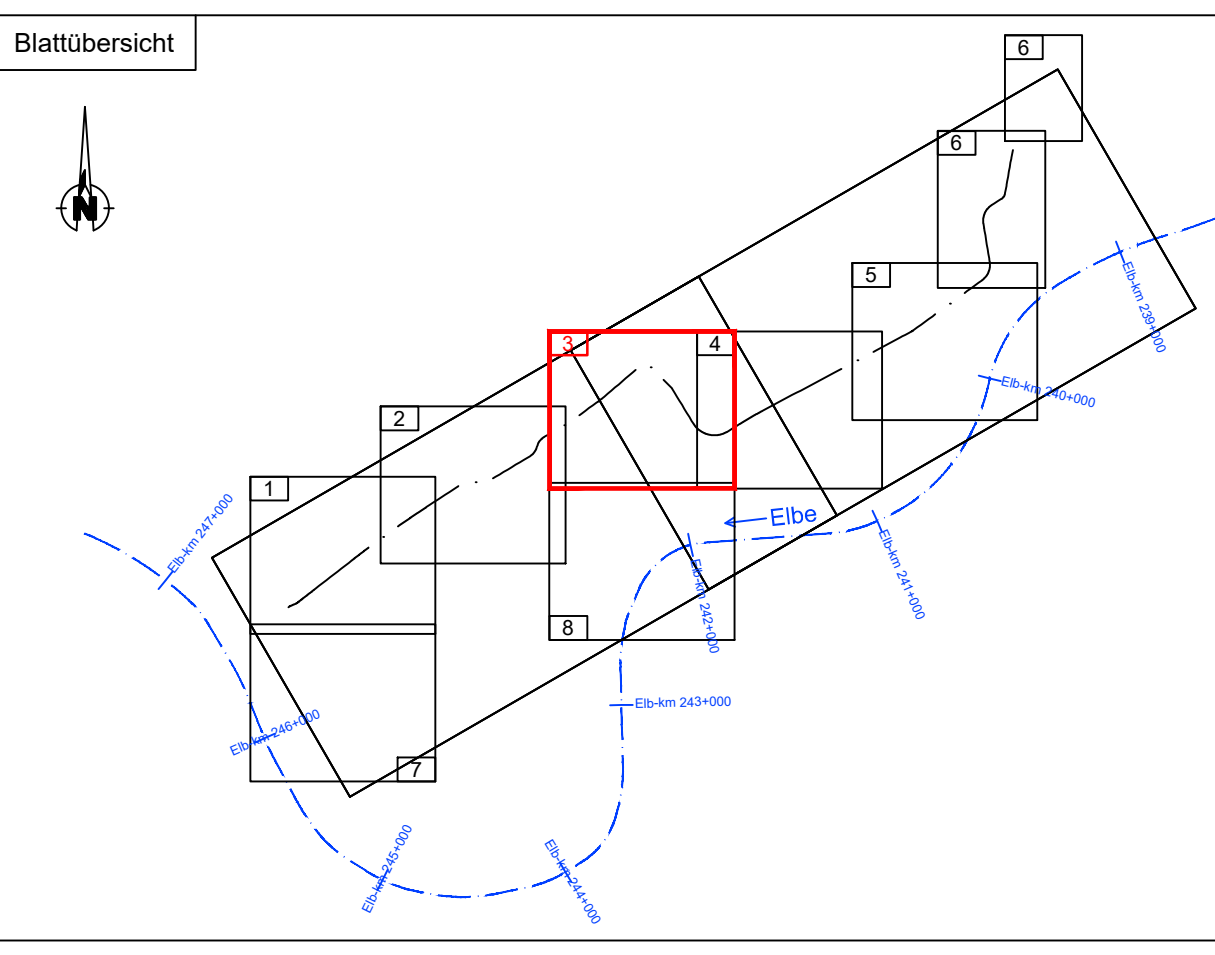

Planungsdaten

Auftraggeber: Landesbetrieb für Hochwasserschutz und Wasserwirtschaft Sachsen-Anhalt

Auftragnehmer: Planungsgemeinschaft DRV Buro

Vermessung: Entwurfvermessung, Ingenieurgesellschaft Falasch mbH, 03/2019
Ergänzungvermessung 06/2021 und 02/2022

Katasterdaten: Übergabe von LHW, 02/2020

Geobasisdaten: GeoBasis-DE / LVermGeo LSA, 07/2021 und 03/2022

Baugrund: Baugrundhaupteuntersuchung Ausbau / Rückverlegung Deich Buro, Planungsgemeinschaft Deichrückverlegung Buro, 12/2020

Lageplan 3

Bestätigt: Leistungsphase: Genehmigungsplanung

Stand: 08.03.2023 **Maßstab:** 1:1000 **Plan-Nr.:** 2.3 **Blatt:** 3

Legende Vermessung

entwerfender Aufnahmeplan	Tüpfel, Punkt (Bodenpunkt)
Polygonpunkt	Gebäudehöhe
ausgemessener Grenzstein	Mauerbock
Flurpunkt	Lampe, Denkmal
Kilometerstein, Verkehrsschild	Stahlbohrmast, Stahlgittermast
Holzmaße, Stahlrohrmaße	Ablauf mit / ohne Senkblech
Schacht rund / eckig	Markieren Gas, Elektro
Schleifer Gas, Wasser, Abwasser	Schaltkasten
OH, LPH	Grenzmärkungsmaße
Brennstoff	Begrenzungslinie für Weg
Standortsmessstelle TSP	Gren
Begrenzungslinie für Straßen	Befestigungsgrenzen
Gebäude	Büschmaße links/rechts
Mauer links/rechts bzw. mittig	Zaun Eisen gemeinschaftlich
Ufer einseitig	Zaun Holz gemeinschaftlich
Wasserspiegel	Höhenbegrenzung
feste Böschungsoberkante	Zaun Draht einseitig
Nutzungsgrenze allgemein	Zaun Holz einseitig
Laubbaum	Wasser
Nadelbaum	Einseitig
Gebäudefläche	Nadelbaum
Gartenfläche	