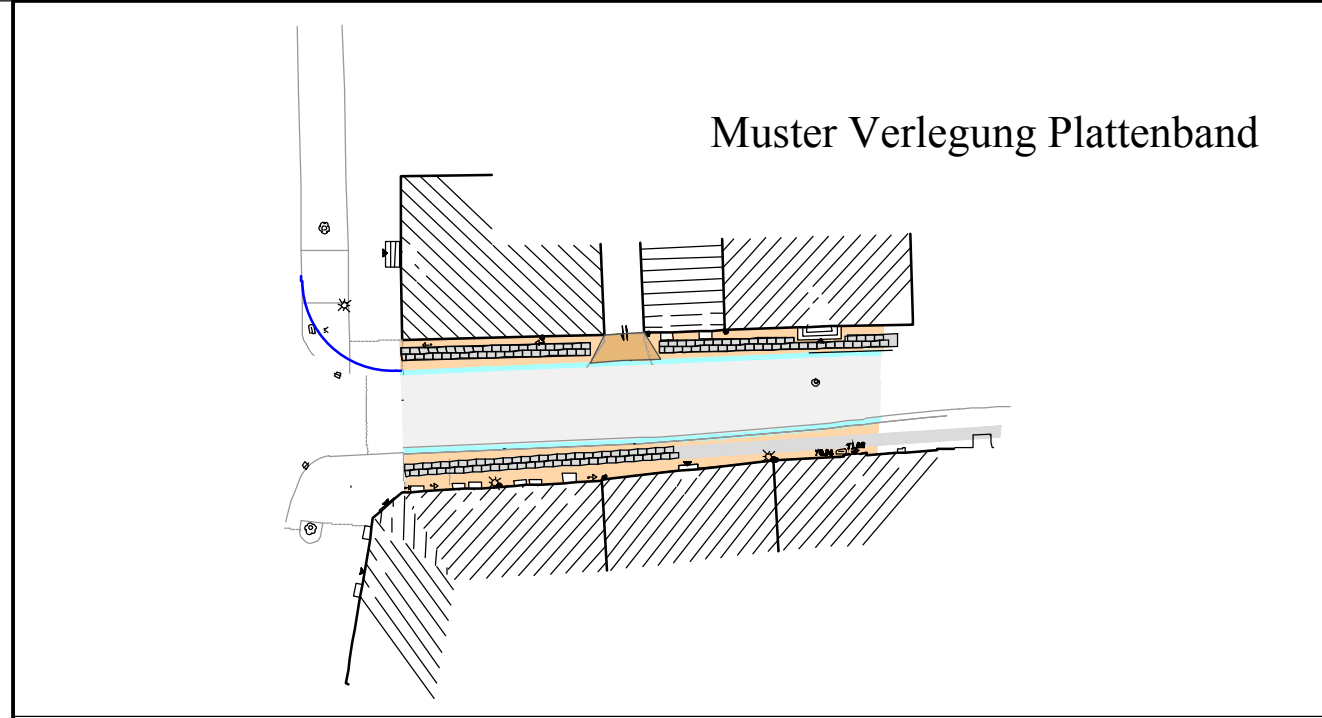


Ingenieurbüro Reglin

Am Brennickel 4  
06869 Coswig (Anhalt)

Stadt Coswig (Anhalt)

Am Markt 1  
06869 Coswig (Anhalt)

| Nr. | Art der Änderung | Datum | Zeichen |
|-----|------------------|-------|---------|
|     |                  |       |         |
|     |                  |       |         |
|     |                  |       |         |

### Entwurfsplanung

|                                                                  |                             |
|------------------------------------------------------------------|-----------------------------|
| Straßenbauverwaltung<br>LSBB Sachsen-Anhalt, Regionalbereich Ost | Unterlage / Blatt-Nr. 5 / 2 |
| B 187<br>Straße / Abschn.-Nr. / Station (von – bis)              | Lageplan                    |
| PROJIS-Nr.                                                       | Maßstab 1 : 250             |

### Sanierung Altstadt Coswig (Anhalt) 4. Bauabschnitt - Domstraße-

|                            |  |
|----------------------------|--|
| aufgestellt:               |  |
| Coswig (Anhalt), den ..... |  |
|                            |  |