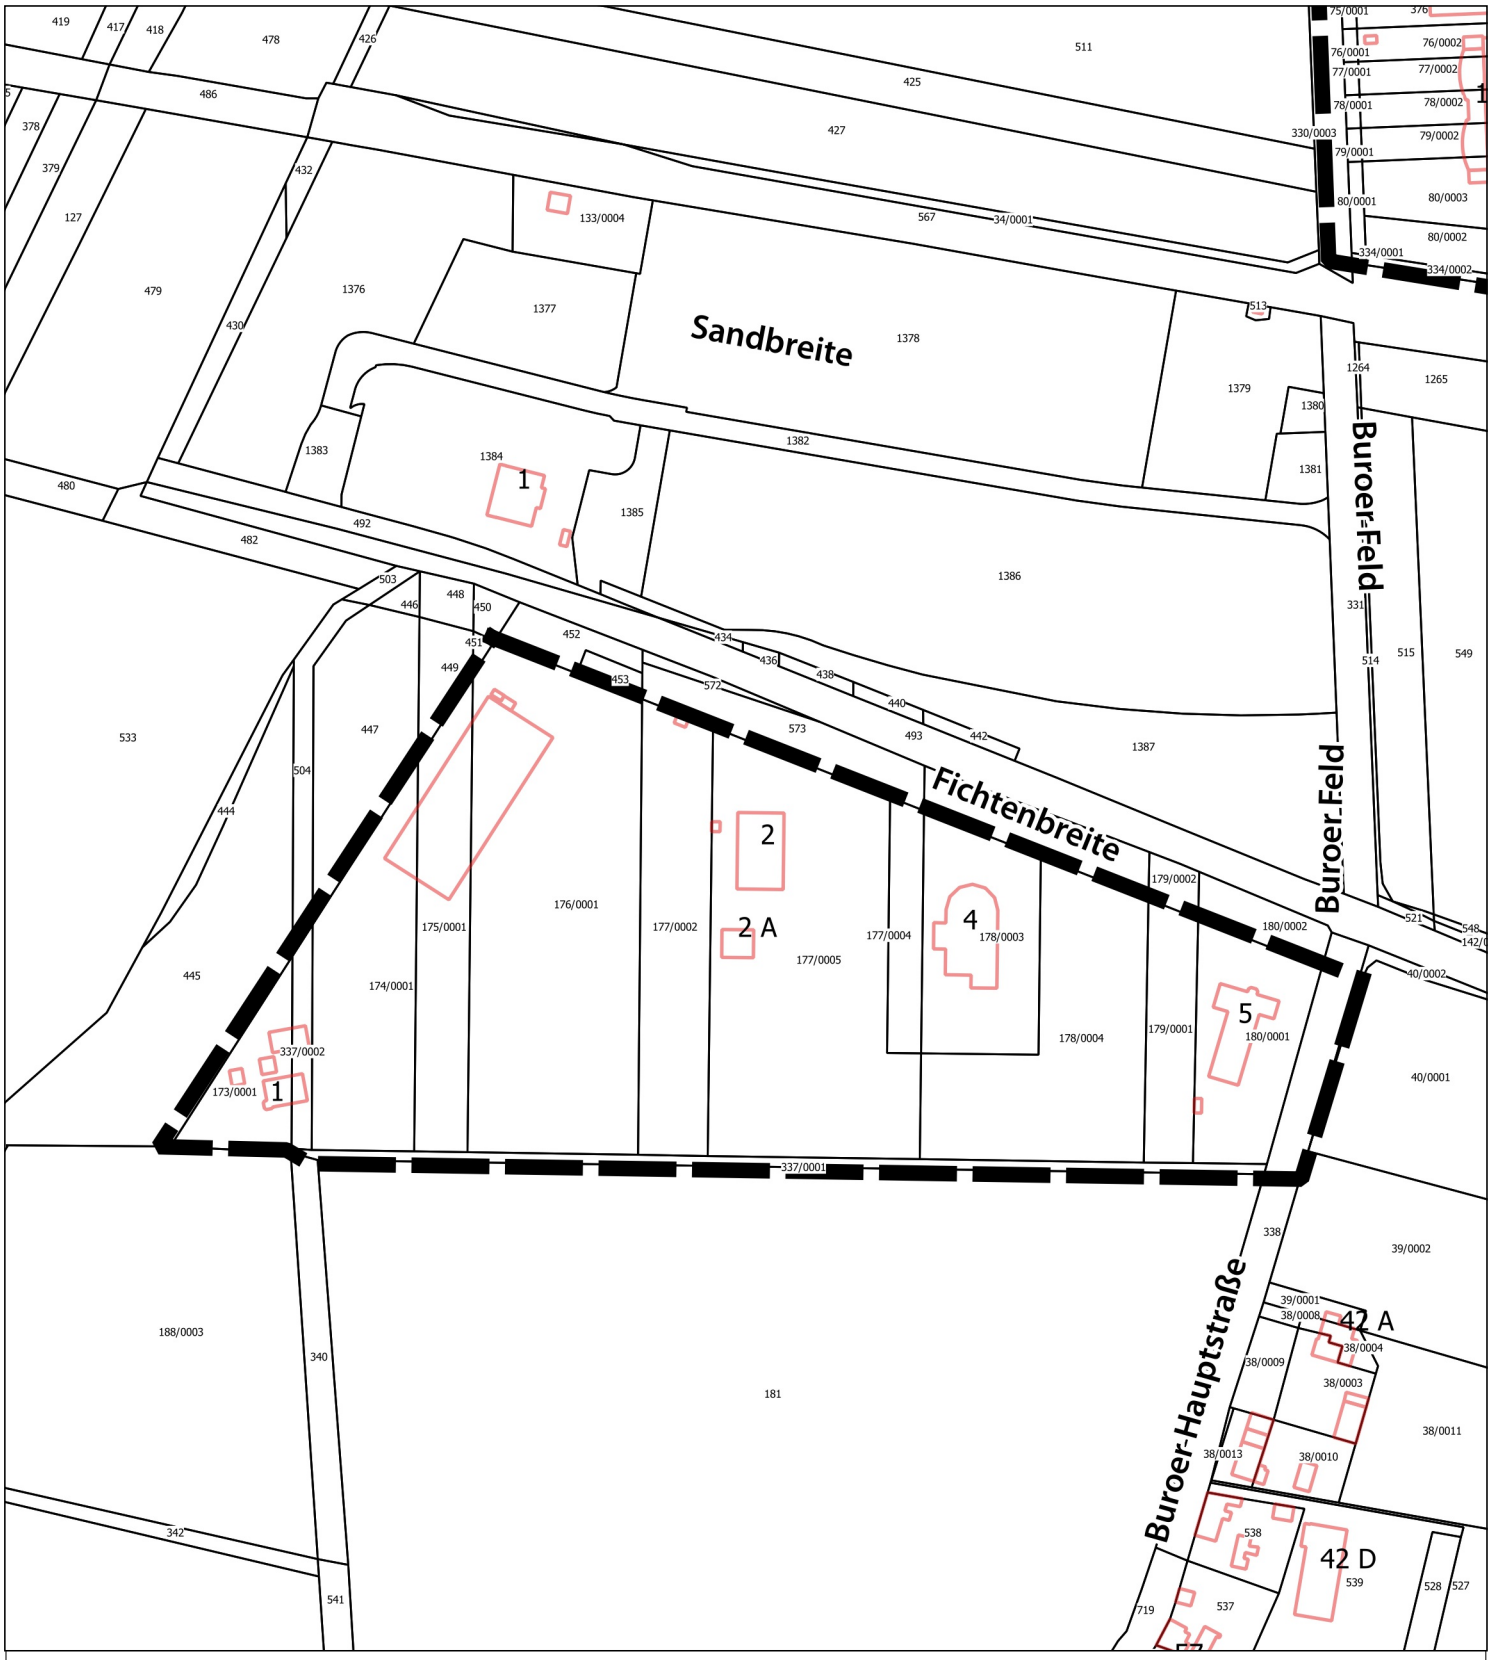

STADT COSWIG (ANHALT)

Bebauungsplan Nr. 7 "Gewerbegebiet Fichtenbreite" Klieken

Lageplan

ALS ANLAGE 1 ZUM EINLEITUNGSBESCHLUSS COS-BV-092/2019

Maßstab: 1:3000
Datum: 04.09.2019
Bearbeiter: Liegenschaften

50 0 50 100 150 200 m

"© GeoBasis-DE / LVermGeo LSA, [2019,Anlage zu COS-BV-092/2019]