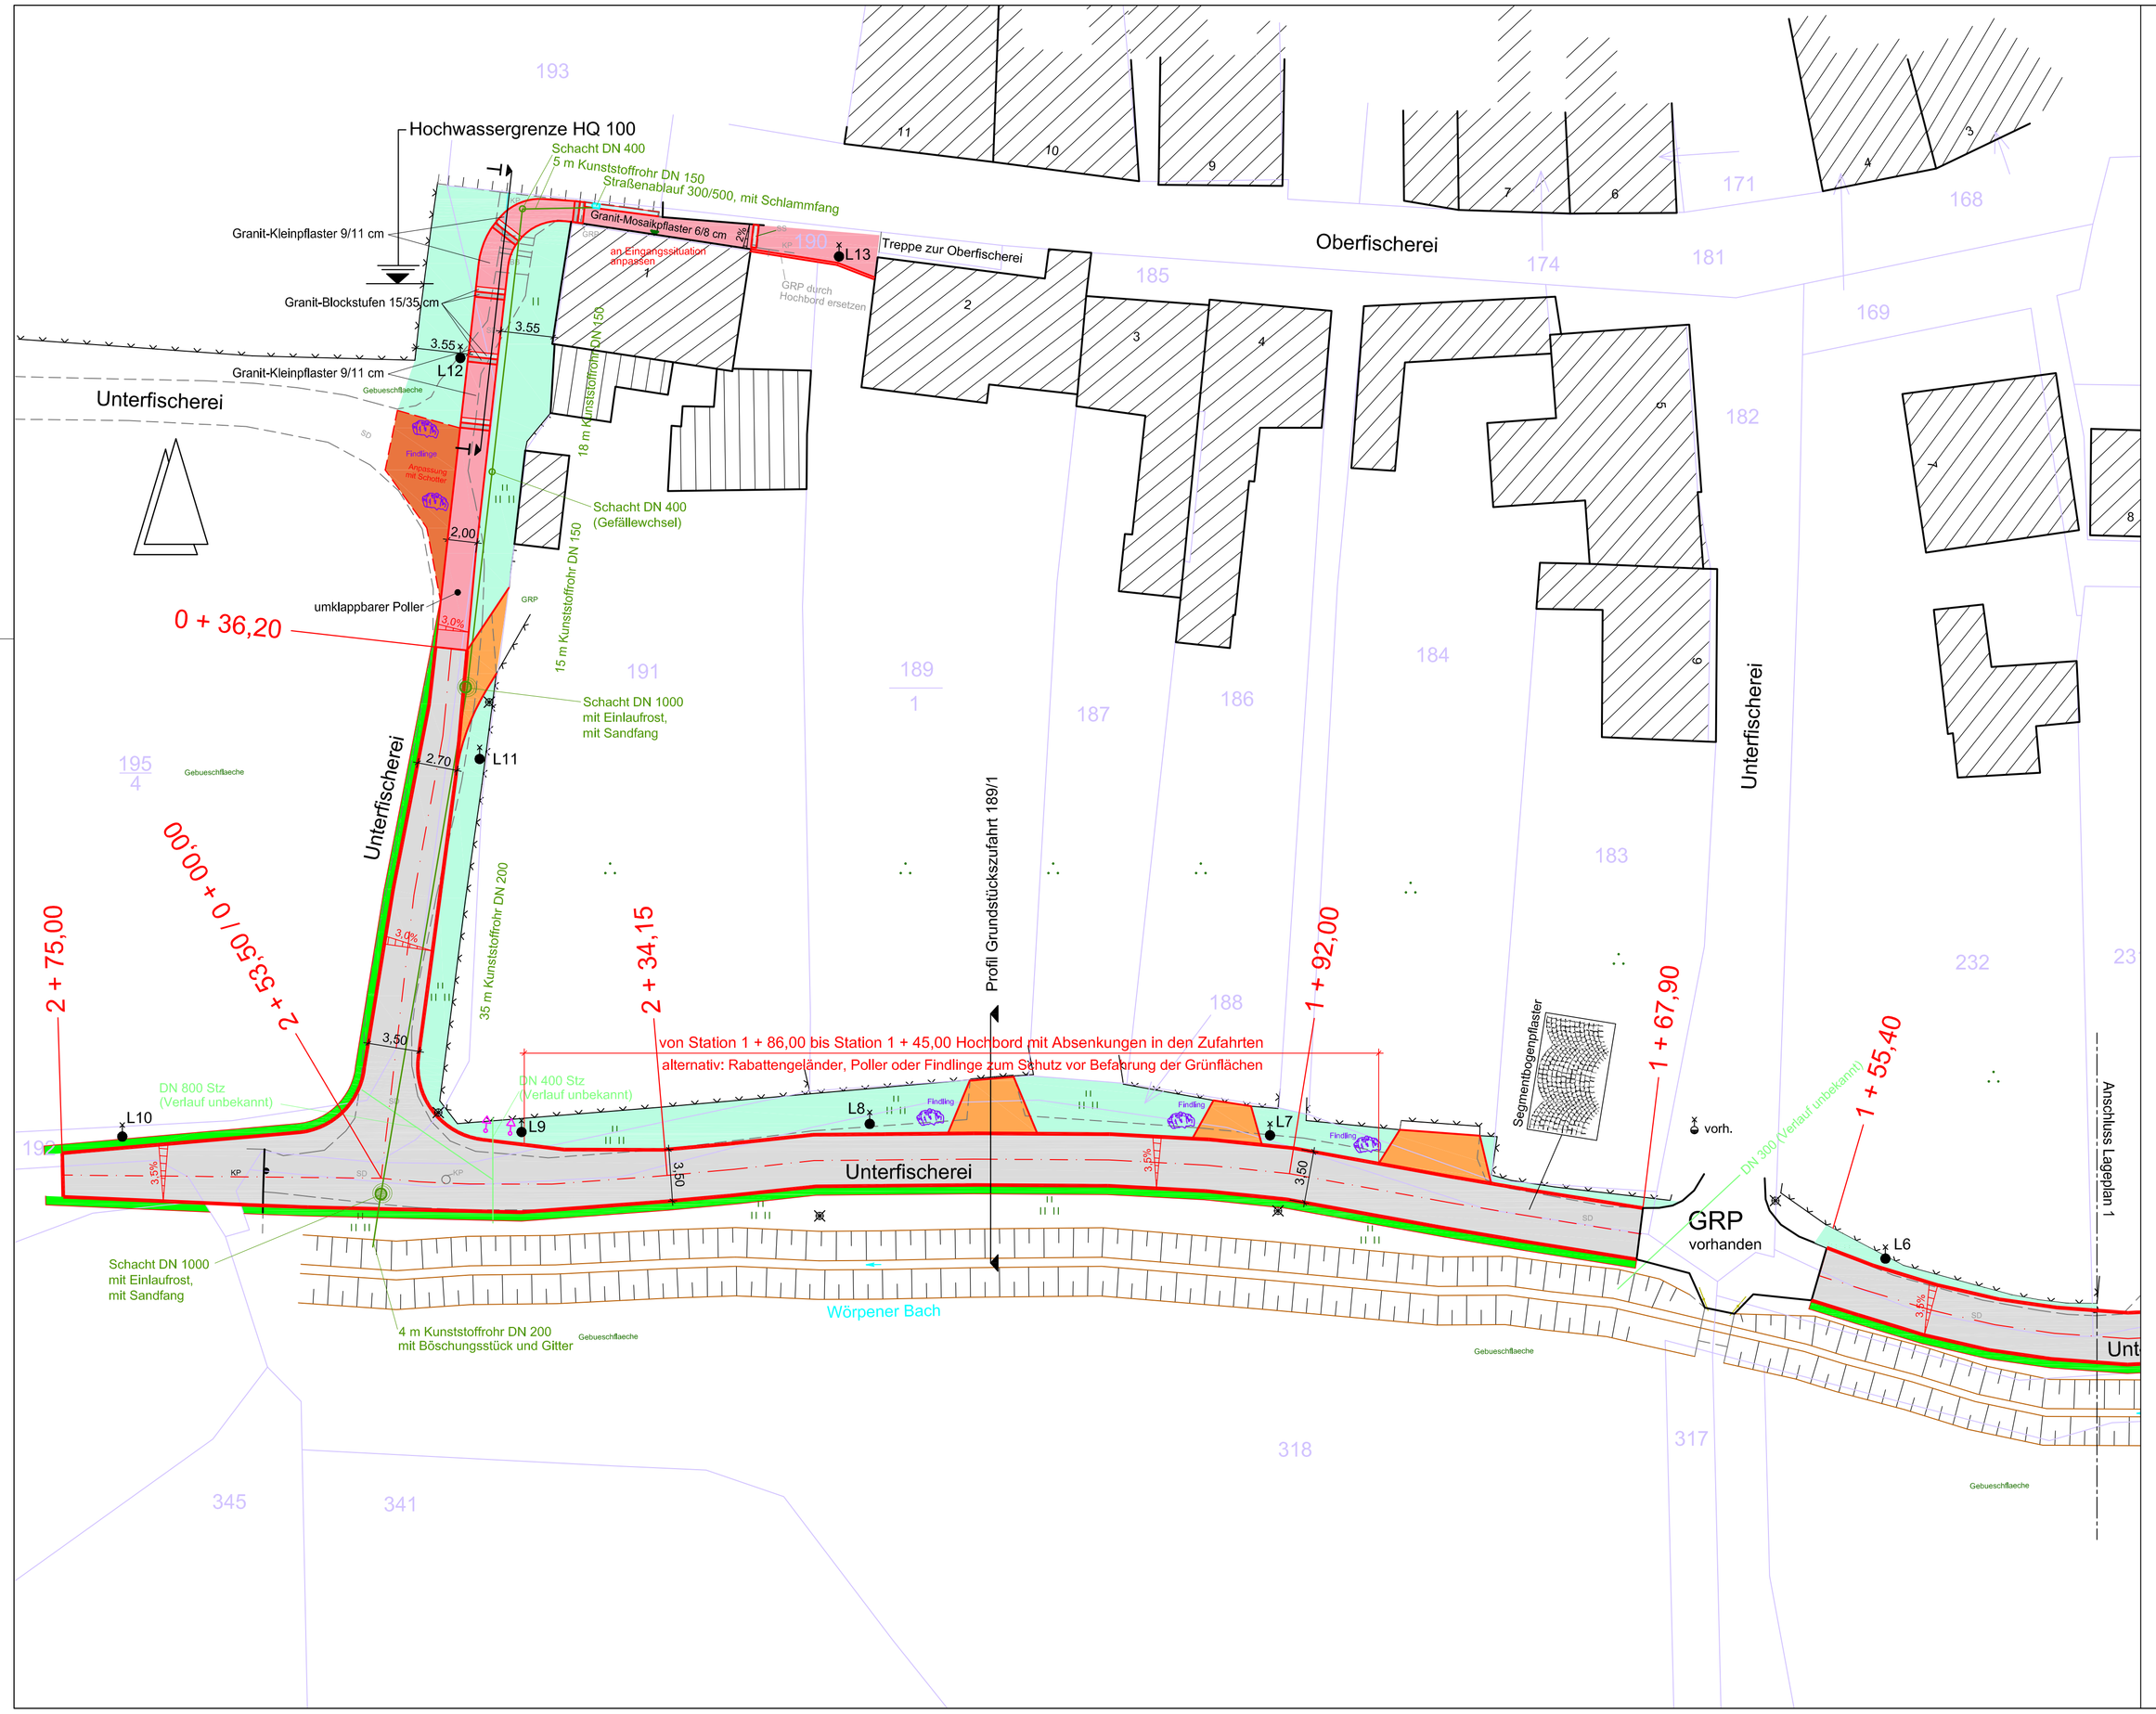

Legende

KP / GRP vorhanden	Granit-Kleinpflaster/Großpflasterflächen erhalten
	Flurstücksgrenze
	Zaun vorhanden
	Mauer vorhanden
	Regenentwässerung vorhanden
	vorh. Straßenkante (Deckschicht ohne Bindemittel)
	Telekom-Verkabelung geplant, Mast entfällt
	Straßenachse geplant
1 + 27,15	Stationierung
	Randeinfassung Fahrbahn, Granitbord Tiefbord
	Randeinfassung Gehweg/Zufahrt, Granitbord Tiefbord
	Regenentwässerung geplant
	Fahrbahn, Bk0,3 Granit-Kleinpflaster 9/11 cm, Segmentbögen
	Grundstückszufahrt Granit-Kleinpflaster 9/11 cm, in Reihe
	Anpassungsfläche Schotter-Splitt-Sand-Gemisch 0/45 mm
	Gehweg Granit-Kleinpflaster 9/11 cm, in der Gasse Granit-Mosaikpflaster
	Nebenfläche (Arbeitsraum) Füllboden, Mutterboden einschl. Rasenansaat
	Grünfläche bis an die Grundstücksgrenzen/Einfriedungen Füllboden, Mutterboden einschl. Rasenansaat
	Straßenbeleuchtung informativ nach Angaben Stadtwerke Coswig (Anhalt) / Leipziger Leuchten GmbH

Lageplan 2 | Lageplan 1

INGENIEURBÜRO TIEFBAU GmbH JESSEN (E.)
06917 Jessen (Elster) Baderhag 3 Tel. 03537 /213572 Fax 214949

	Datum	Zeichen
Bearb.:	10/2019	Hippe
Gepr.:	10/2019	Appelt

Stadt Coswig (Anhalt)

Am Markt 1
06869 Coswig/Anhalt
Tel.: (0 34903) 610-0
Fax: (0 34903) 610-158

Baumaßnahme :

Straßenausbaumaßnahme
"Unterfischerei"
in Coswig (Anhalt)

Lagestatus: 150
Höhenstatus: 160

Lageplan 2

Maßstab : 1 : 250