


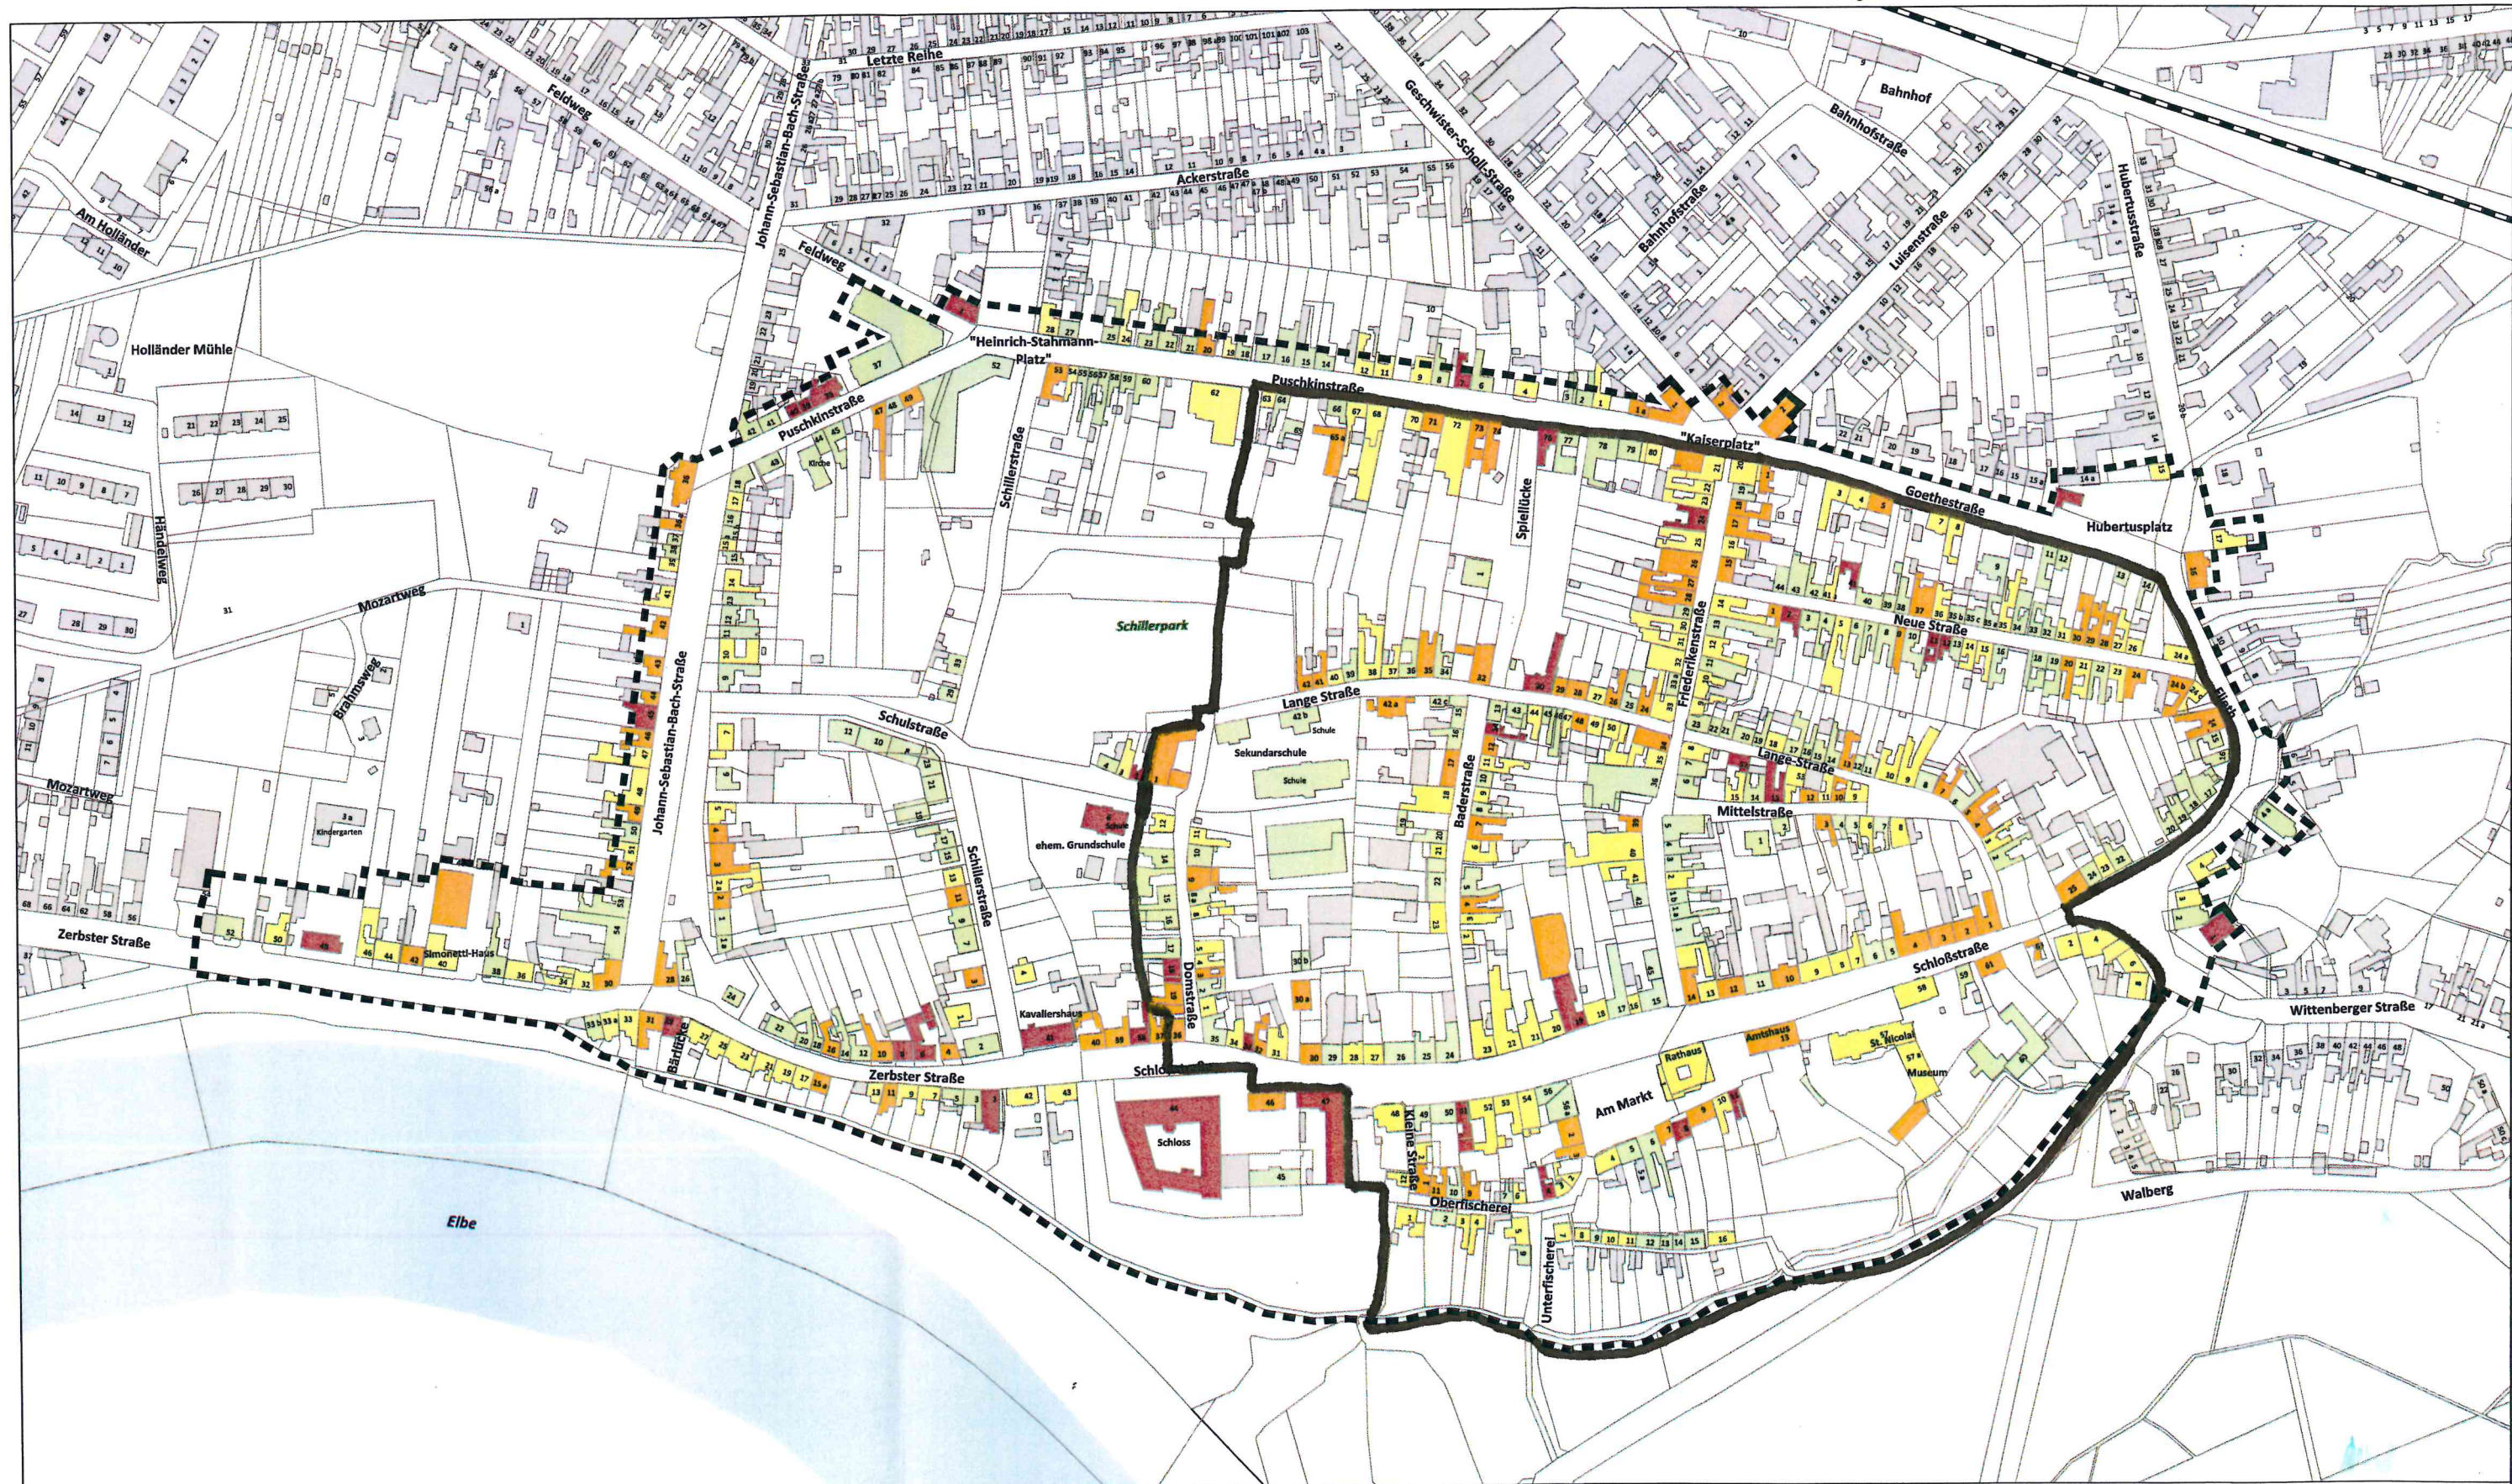

BESTAND Bauzustand

- kein Sanierungsbedarf
- geringer Sanierungsbedarf
- mittlerer Sanierungsbedarf
- hoher Sanierungsbedarf

Grenze Sanierungsgebiet

Stadt Coswig (Anhalt) - Altstadt
Integriertes städtebauliches Entwicklungskonzept



Februar 2016
Kartengrundlage:
ATKIS® 2013 (LVerGeo)

M 1:1.250 i.O.
(DIN A0)

complan
Kommunalberatung
Voltaireweg 4 · 14469 Potsdam
fon +49 (0)331 20 15 10
fax +49 (0)331 20 15 111
info@complangmbh.de
complangmbh.de