




Legende



Geltungsbereich des Bebauungsplanes Nr. 32
"Herzzentrum Coswig (Anhalt)"

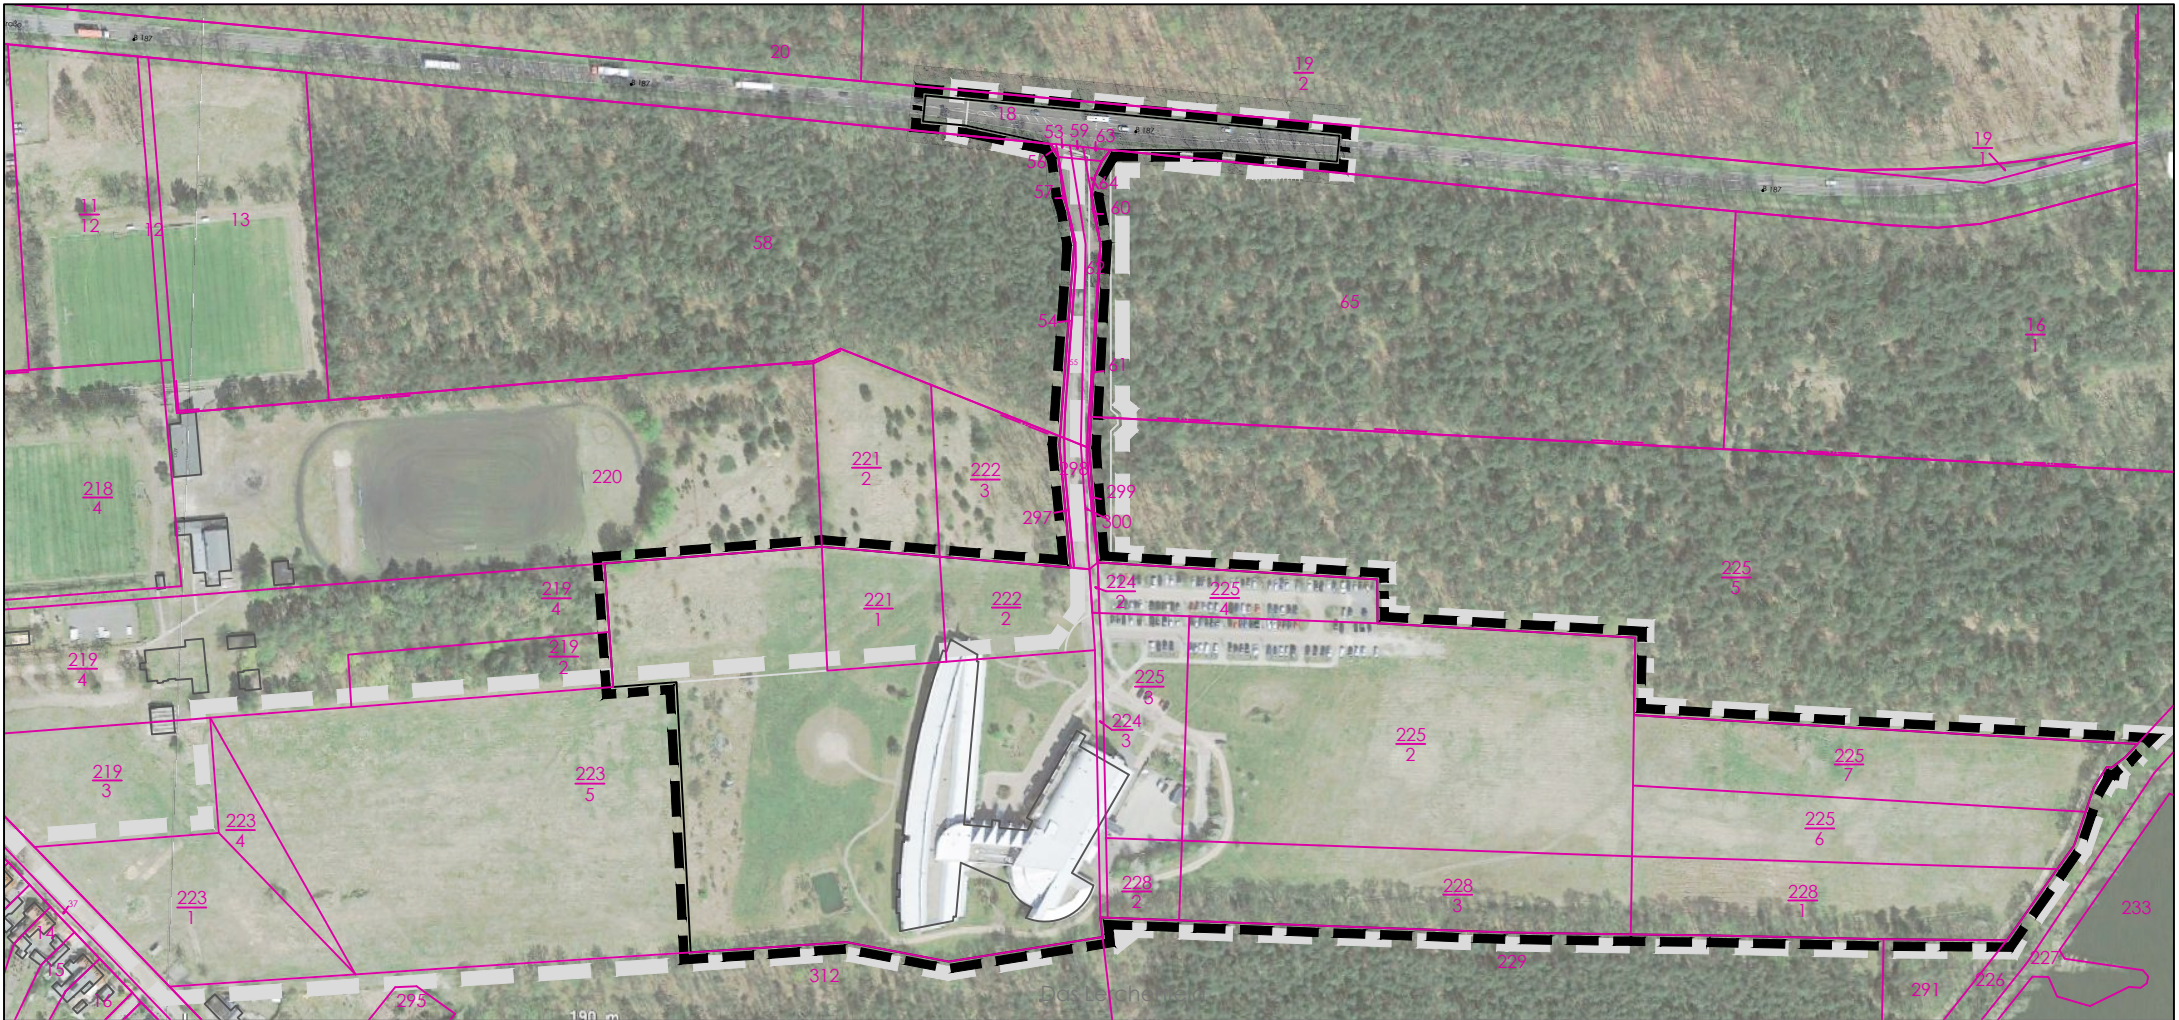

Geltungsbereich des Vorhaben- und Erschließungsplanes Nr. 3
mit örtlichen Bauvorschriften "Lerchenfeld / am Hasenwerder"

18

Flurstücksgrenzen mit Flurstücksnummer



Maßstab: 1:3.500
0 25 50 75 100



STADT COSWIG (ANHALT)

**BEBAUUNGSPLAN NR. 32
"HERZZENTRUM COSWIG (ANHALT)"**

Anlage zum Aufstellungsbeschluss

Büro für Stadtplanung GbR Dr. Ing. W. Schwerdt, Humperdinckstraße 16, 06844 Dessau-Roßlau
Tel. 0340/613707 Fax: 0340/617421 E-mail: bfs-dessau@dr-schwerdt.de