


Landkreis Wittenberg

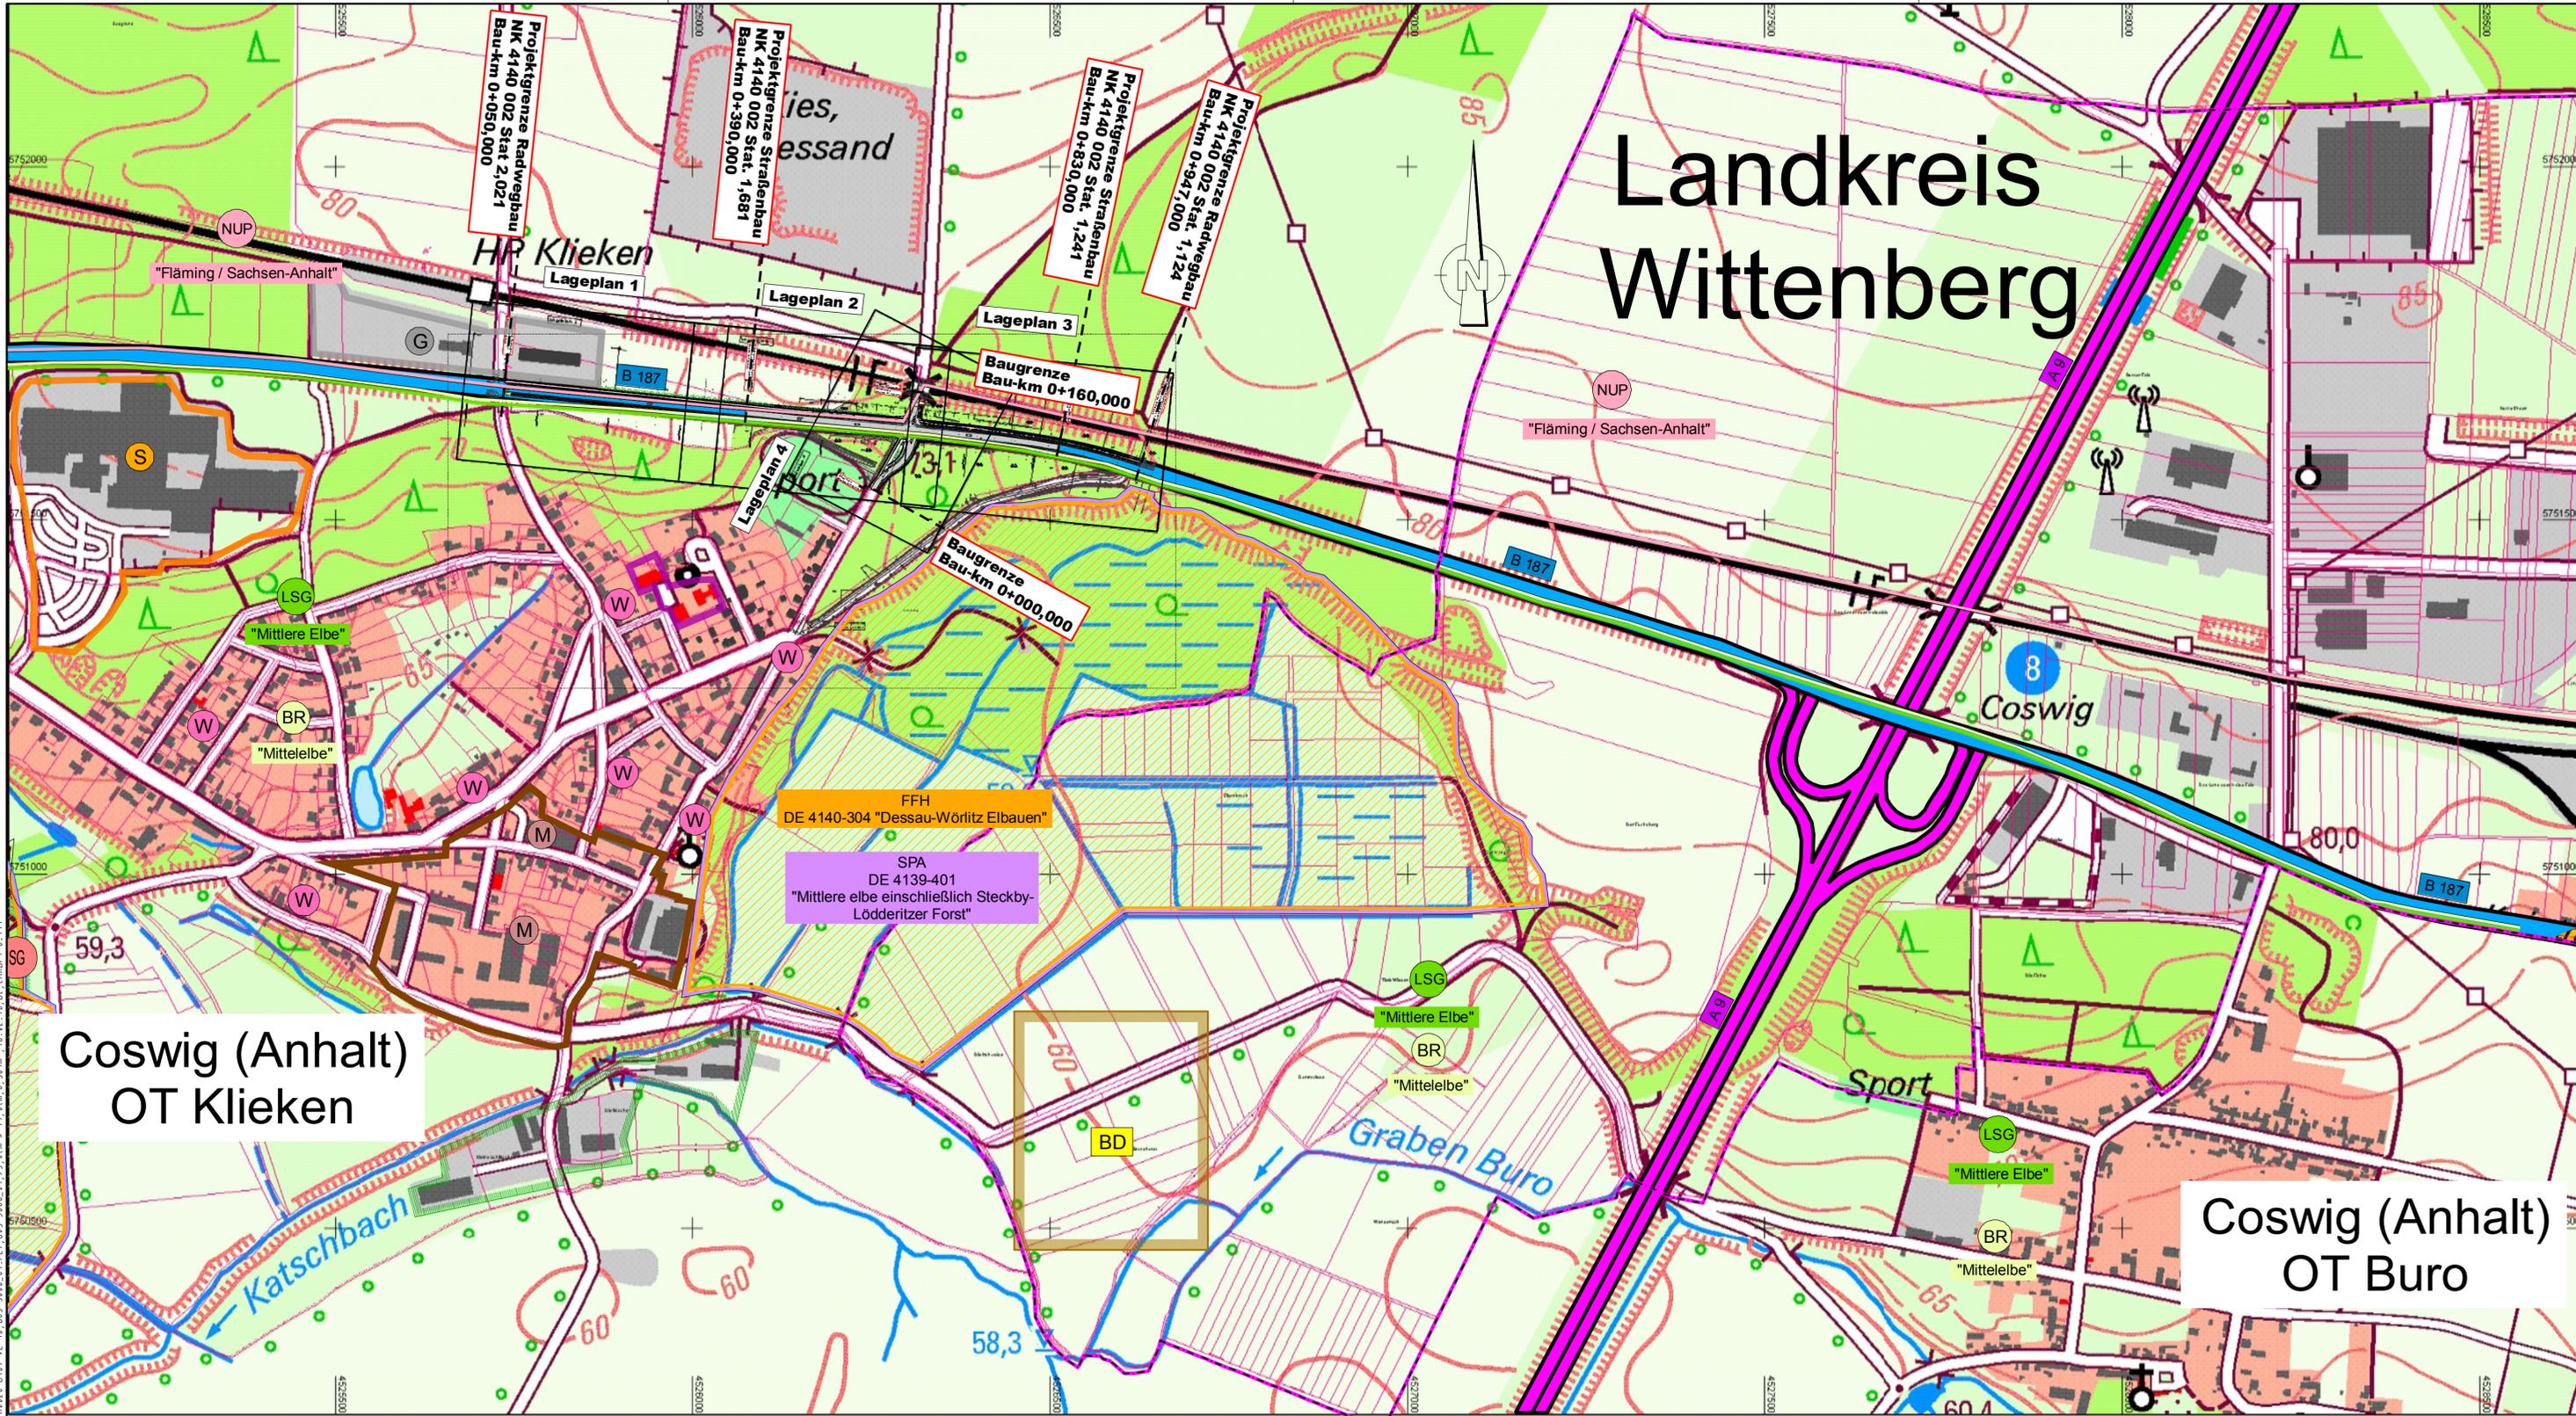

Gebiete und Flächen vorhanden

- W Wohnbaufläche
- M gemischte Baufläche
- G gewerbliche Baufläche
- S Sonderbaufläche
- Gemeinbedarf

Schutzgebiete Natur, Landschaft, Wasser

- KD D 1 BD Kultur-, Bau-, Bodendenkmal
- SPA SPA (im Kartenausschnitt deckungsgleich mit FFH-Gebiet)
- FFH FFH-Gebiet
- NUP Naturpark
- LSG Landschaftsschutzgebiet
- BR Biosphärenreservat (im Kartenausschnitt deckungsgleich mit Landschaftsschutzgebiet)

Verwaltung

- Gemeindegrenze

Straßennetz vorhanden

- A 27 Bundesautobahn
- B 99 Bundesstraße
- sonstige Straße
- Baubereich

Flächen für Maßnahmen zum Schutz, zur Pflege und Entwicklung von Boden, Natur und Landschaft

Kartengrundlage:
 DTK10 © GeoBasis-De / LVermGeo LSA, 2016/010809
 Darstellung der Liegenschaftsgrenzen auf Grundlage der ALK.
 Vervielfältigungserlaubnis erteilt durch das Landesamt für Vermessung und Geoinformation
 Genehmigungsnummer: ALK © GeoBasis-De / LVermGeo LSA2017/010809
 Lagebezug LS 150 | Höhenbezug HS 160

Entwurfsbearbeitung:

 Uhlig & Wehling Beratende Ingenieure Grenzstraße 28, 06112 Halle (Saale) Tel.: (0345) 6844753 ; Fax: (0345) 6844756 e-mail: info@uhlig-wehling.de	Datum	Zeichen	
	bearbeitet:	11 / 2017	U. Barleis
	gezeichnet:	11 / 2017	A. Bernstein
	geprüft:	11 / 2017	U. Barleis

Bauherr:

 Landesstraßenbaubehörde Sachsen-Anhalt Regionalbereich Ost Gropiusallee 1 06846 Dessau-Roßlau	Datum	Zeichen
	nachgeprüft:	09.03.2018

Nr.	Art der Änderung	Datum	Zeichen

FESTSTELLUNGSENTWURF

Straßenbauverwaltung: Landesstraßenbaubehörde Sachsen-Anhalt Regionalbereich Ost Straße / Abschn.-Nr. / Station: B 187 / NK 4140 002 / Km 2,021 bis NK 4140 002 / Km 1,124 PROJS-Nr.: 6230	Unterlage / Blatt-Nr.: 3 / 1 Übersichtslageplan Maßstab: 1 : 5.000
--	---

B 187 Knotenpunkt bei Klieken Bau-km 0+050,000 bis 0+947,000	
aufgestellt: Dessau-Roßlau, den 09.03.2018 Landesstraßenbaubehörde Sachsen-Anhalt Regionalbereich Ost Im Auftrag:Wanzek.....	festgestellt: Halle (Saale), den Landesverwaltungsamt Im Auftrag:

Coswig (Anhalt)
OT Klieken

Coswig (Anhalt)
OT Buro

80078-B187-1E-18-1003-5000-01-BL-1003-5000-01-83-Plan-r.41-0cm-0-38m²-16.02.18-Be-CAD/1 & 444