




Parzellierung der erschlossenen Baugrundstücke im B-Plangebiet "Schwarzer Weg Süd"

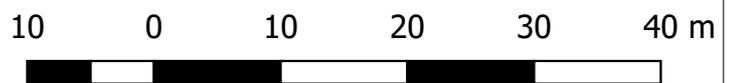

Maßstab: 1:600
 Datum: 09.07.2019
 Bearbeiter: M. Eng. Kai Födisch

Richtgröße der Einzelparzellen

Parzelle 1 = 389 qm
 Parzelle 2 = 479 qm
 Parzelle 3 = 541 qm
 Parzelle 4 = 641 qm
 Parzelle 5 = 835 qm
 Parzelle 6 = 724 qm

