
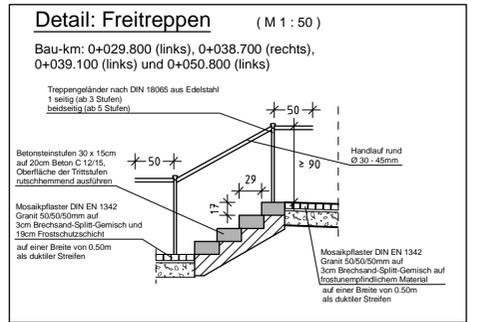
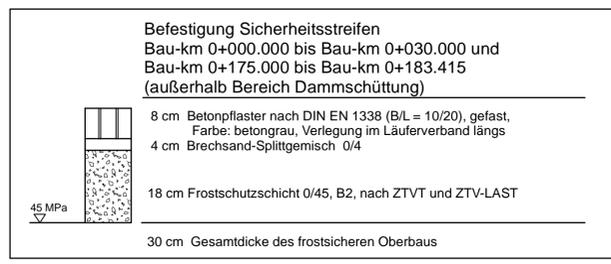
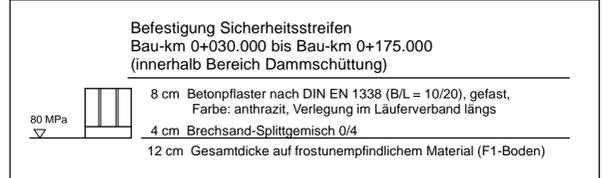
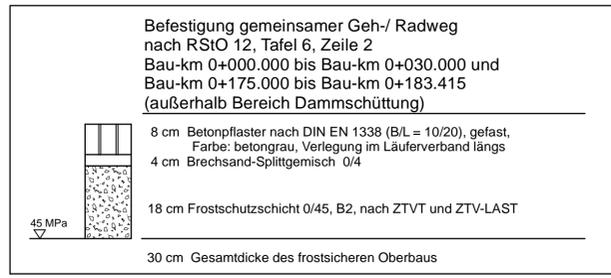
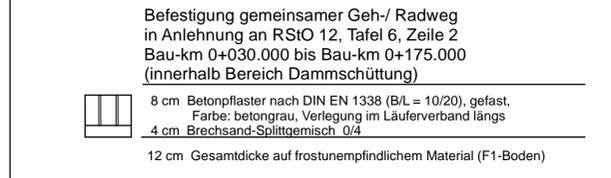
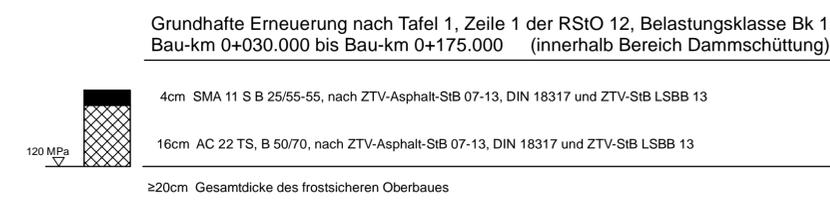
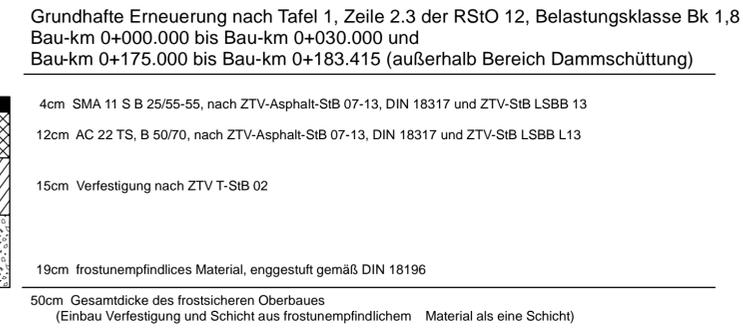
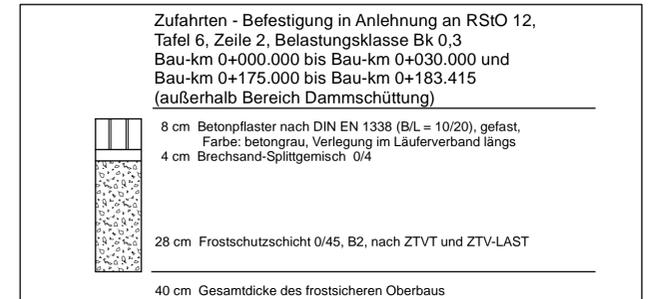
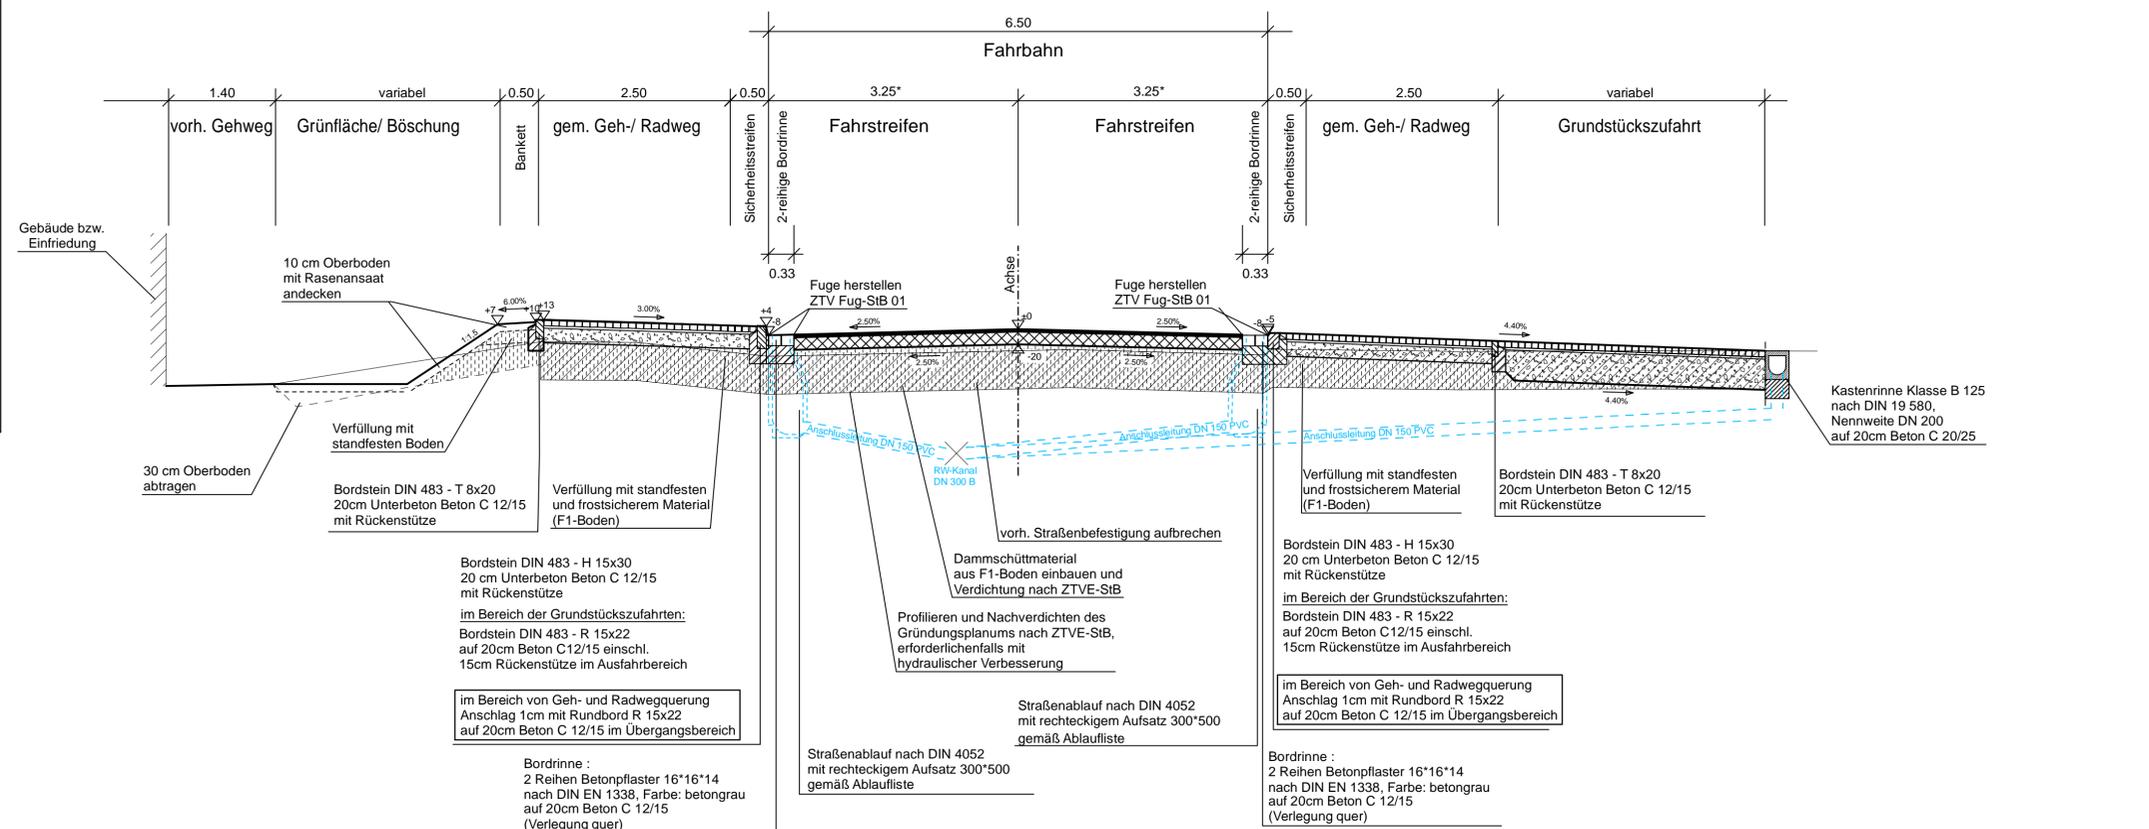


Straßenquerschnitt L 121

von Bau-km 0+000.000 bis Bau-km 0+183.415

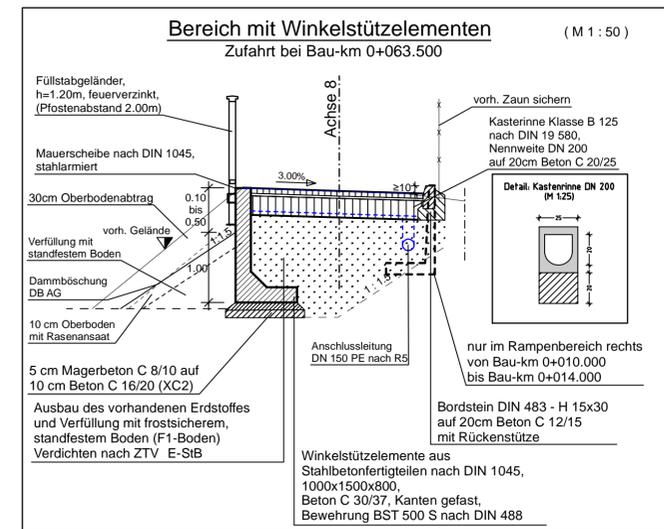

<p>Ingenieurbüro für Verkehrsanlagen GmbH Reichardtstr. 7, 06114 Halle (Saale)</p>	<table border="1"> <tr><th>Datum</th><th>Name</th></tr> <tr><td>06/2019</td><td>Pollmer</td></tr> <tr><td>06/2019</td><td>Schürmer</td></tr> <tr><td>06/2019</td><td>Meyer</td></tr> <tr><td colspan="2" style="text-align: center;">Geschäftsführer</td></tr> </table>	Datum	Name	06/2019	Pollmer	06/2019	Schürmer	06/2019	Meyer	Geschäftsführer	
	Datum	Name									
	06/2019	Pollmer									
06/2019	Schürmer										
06/2019	Meyer										
Geschäftsführer											
<table border="1"> <tr><th>Datum</th><th>Name</th></tr> <tr><td>06/2019</td><td>gez. Müller</td></tr> </table>	Datum	Name	06/2019	gez. Müller							
Datum	Name										
06/2019	gez. Müller										
<p>Landesstraßenbaubehörde Sachsen-Anhalt Regionalbereich Ost</p> <p>Gropiusallee 1, 06846 Dessau-Roßlau</p>											

FESTSTELLUNGSENTWURF	
<p>Straßenbauverwaltung: Land Sachsen-Anhalt</p> <p>Straße / Abschn.-Nr. / Station: L 121 von NK 4140036, Stat. 0.543 bis NK 4140036, Stat. 0.360</p> <p>PROJIS-Nr.: 2246</p>	<p>Unterlage / Blatt-Nr.: 14.2 / 1</p> <p>Bezeichnung: Regelquerschnitt L 121</p> <p>Maßstab: 1:50</p>
<p>L 121 OD Coswig (Anhalt) Brücke über die DB AG (Bauwerk 0012) von Bau-km 0+000.000 bis Bau-km 0+183.415</p>	
<p>aufgestellt: Dessau-Roßlau, den 01.07.2019 Landesstraßenbaubehörde Sachsen-Anhalt Regionalbereich Ost</p> <p>im Auftrag: gez. Wanzek</p>	<p>festgestellt: Halle (Saale), den Landesverwaltungsamt Sachsen-Anhalt</p> <p>im Auftrag:</p>

*) zuzügl. Krümmenverbreiterung