
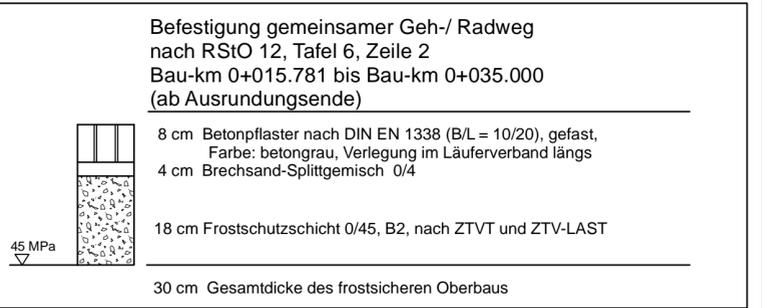
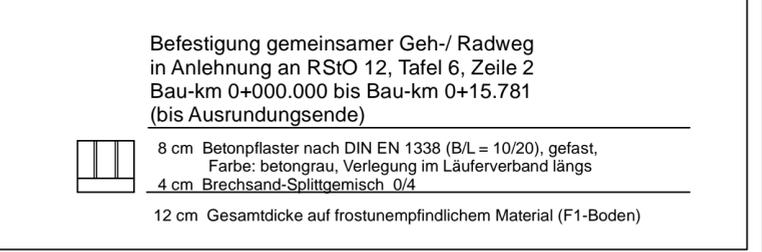



Straßenquerschnitt Eisenbahnstraße

von Bau-km 0+000.00 bis Bau-km 0+035.00

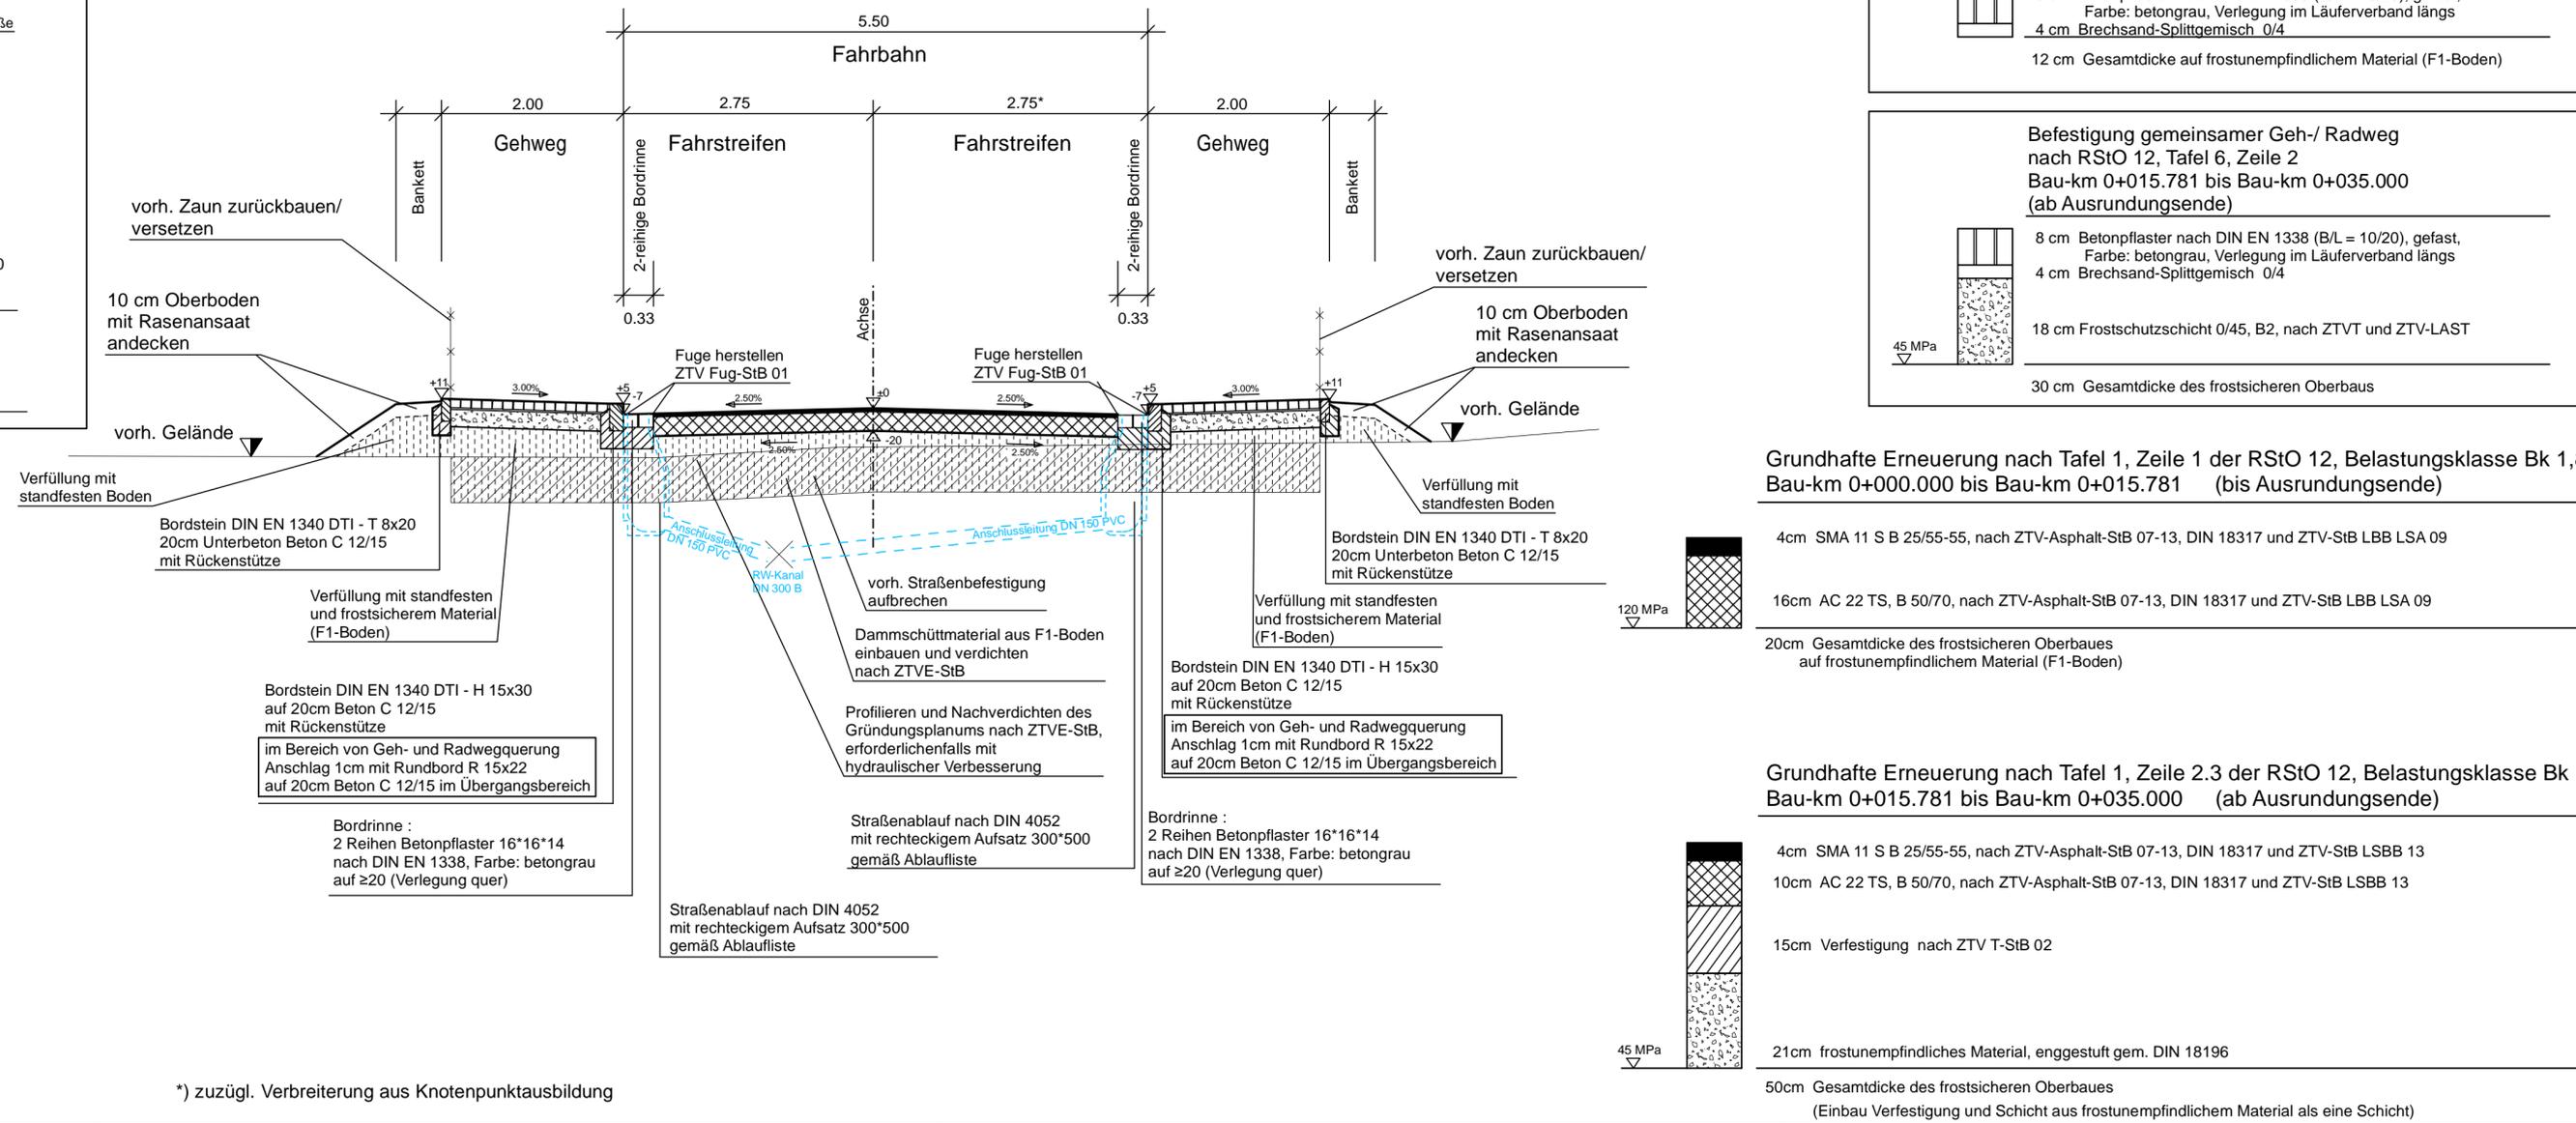


Grundhafte Erneuerung nach Tafel 1, Zeile 1 der RStO 12, Belastungsklasse Bk 1,8

Bau-km 0+000.000 bis Bau-km 0+015.781 (bis Ausrundungsende)

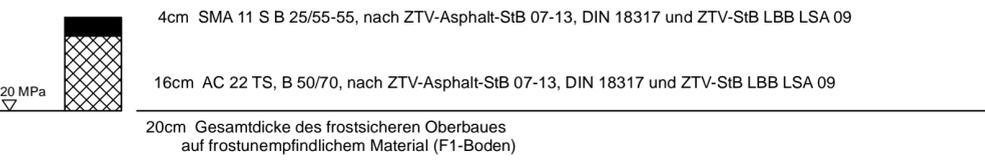

Grundhafte Erneuerung nach Tafel 1, Zeile 2.3 der RStO 12, Belastungsklasse Bk 1,0

Bau-km 0+015.781 bis Bau-km 0+035.000 (ab Ausrundungsende)

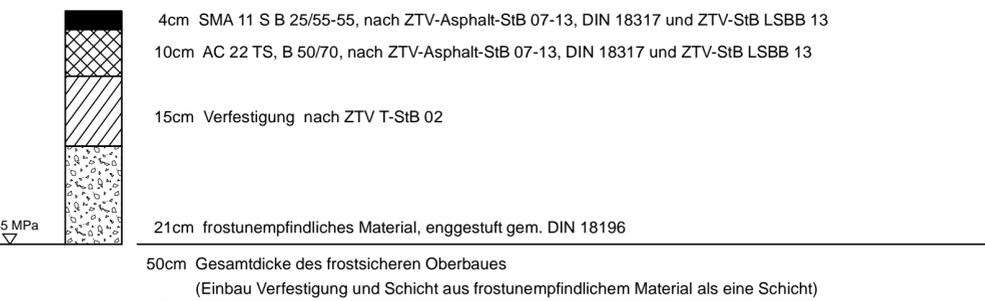

<p>Ingenieurbüro für Verkehrsanlagen GmbH Reichardtstr. 7, 06114 Halle (Saale)</p>		Datum	Name
	bearbeitet	06/2019	Pollmer
	gezeichnet	06/2019	Schirmer
	geprüft	06/2019	Meyer
		Geschäftsführer	

<p>Landesstraßenbaubehörde Sachsen-Anhalt Regionalbereich Ost Gropiusallee 1, 06846 Dessau-Roßlau</p>		Datum	Name
	nachgeprüft	06/2019	gez. Müller

Nr.	Art der Änderung	Datum	Zeichen

FESTSTELLUNGSENTWURF

Straßenbauverwaltung: Land Sachsen-Anhalt	Unterlage / Blatt-Nr.: 14.2 / 2
Straße / Abschn.Nr. / Station: L 121 von NK 4140036, Stat. 0.543 bis NK 4140036, Stat. 0.360	Bezeichnung: Regelquerschnitt Eisenbahnstraße
PROJIS-Nr.: 2246	Maßstab: 1:50

<p>L 121 OD Coswig (Anhalt) Brücke über die DB AG (Bauwerk 0012) von Bau-km 0+000.000 bis Bau-km 0+183.415</p>	
<p>aufgestellt: Dessau-Roßlau, den 01.07.2019 Landesstraßenbaubehörde Sachsen-Anhalt Regionalbereich Ost</p>	<p>festgestellt: Halle (Saale), den Landesverwaltungsamt Sachsen-Anhalt</p>
<p>im Auftrag: gez. Wanzek</p>	<p>im Auftrag:</p>