



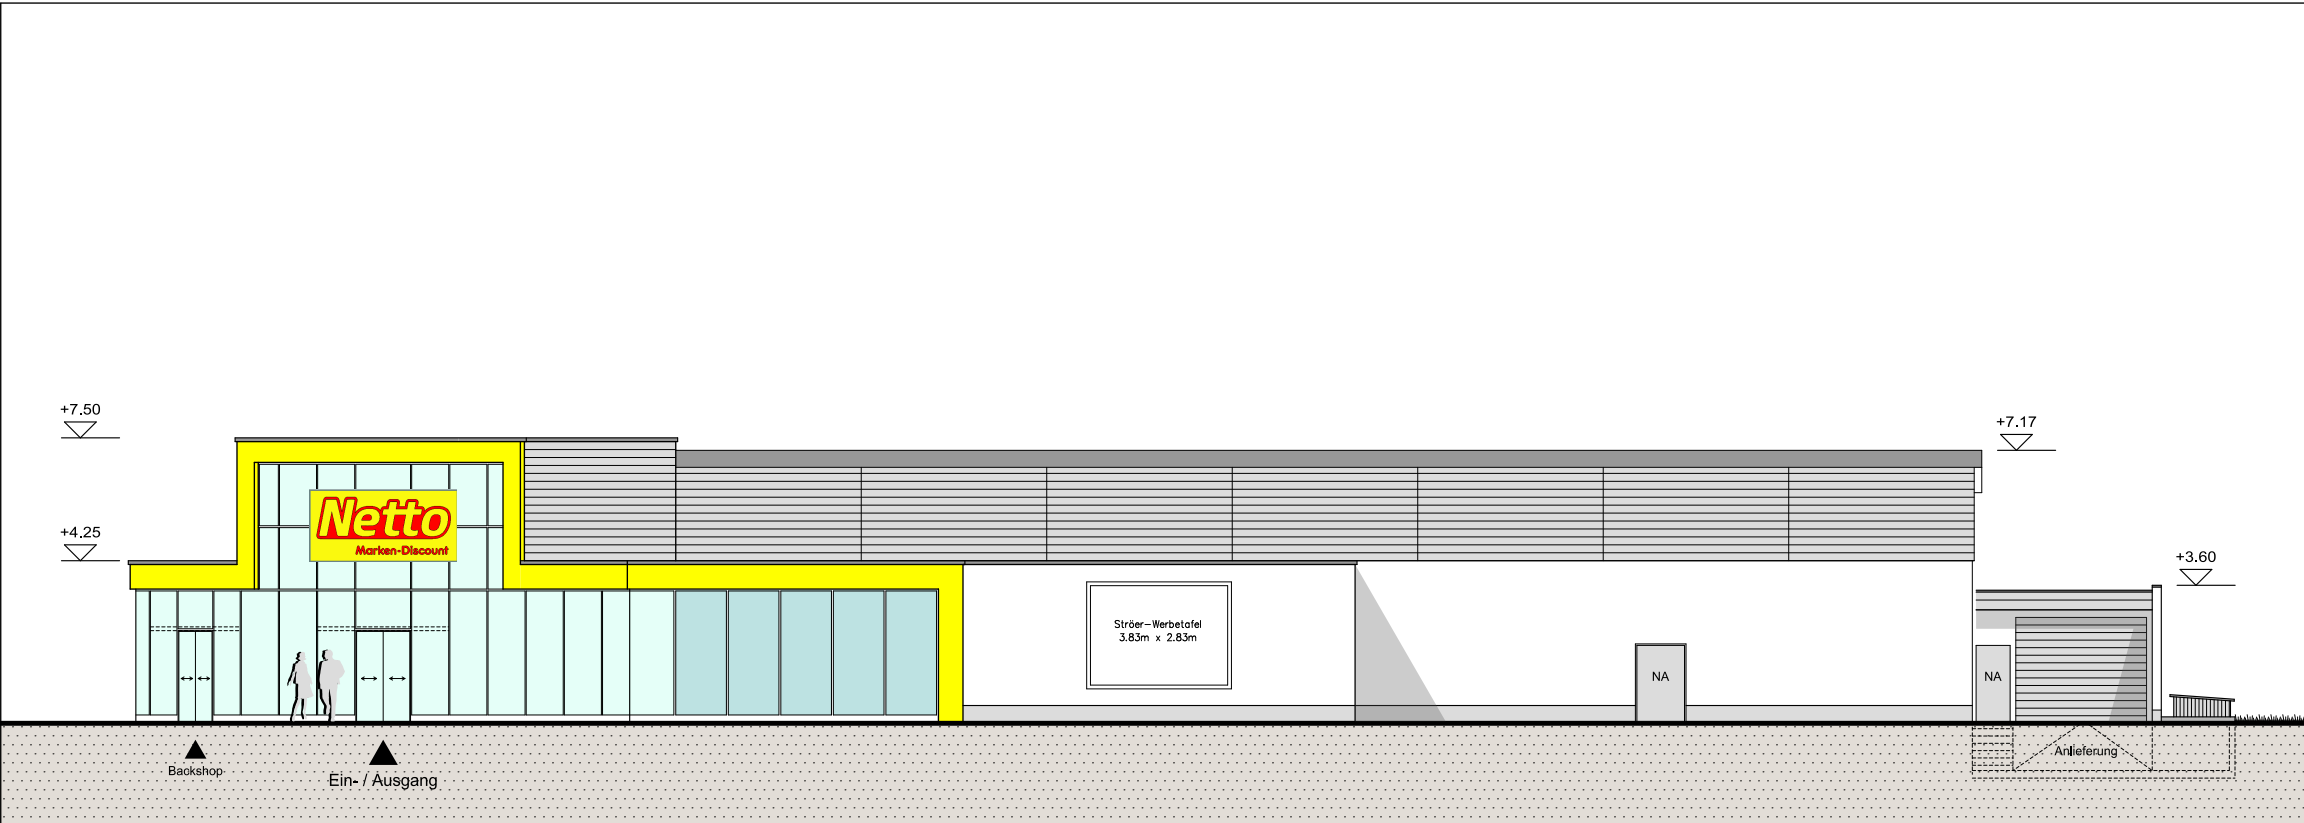

Ansicht von Südwesten

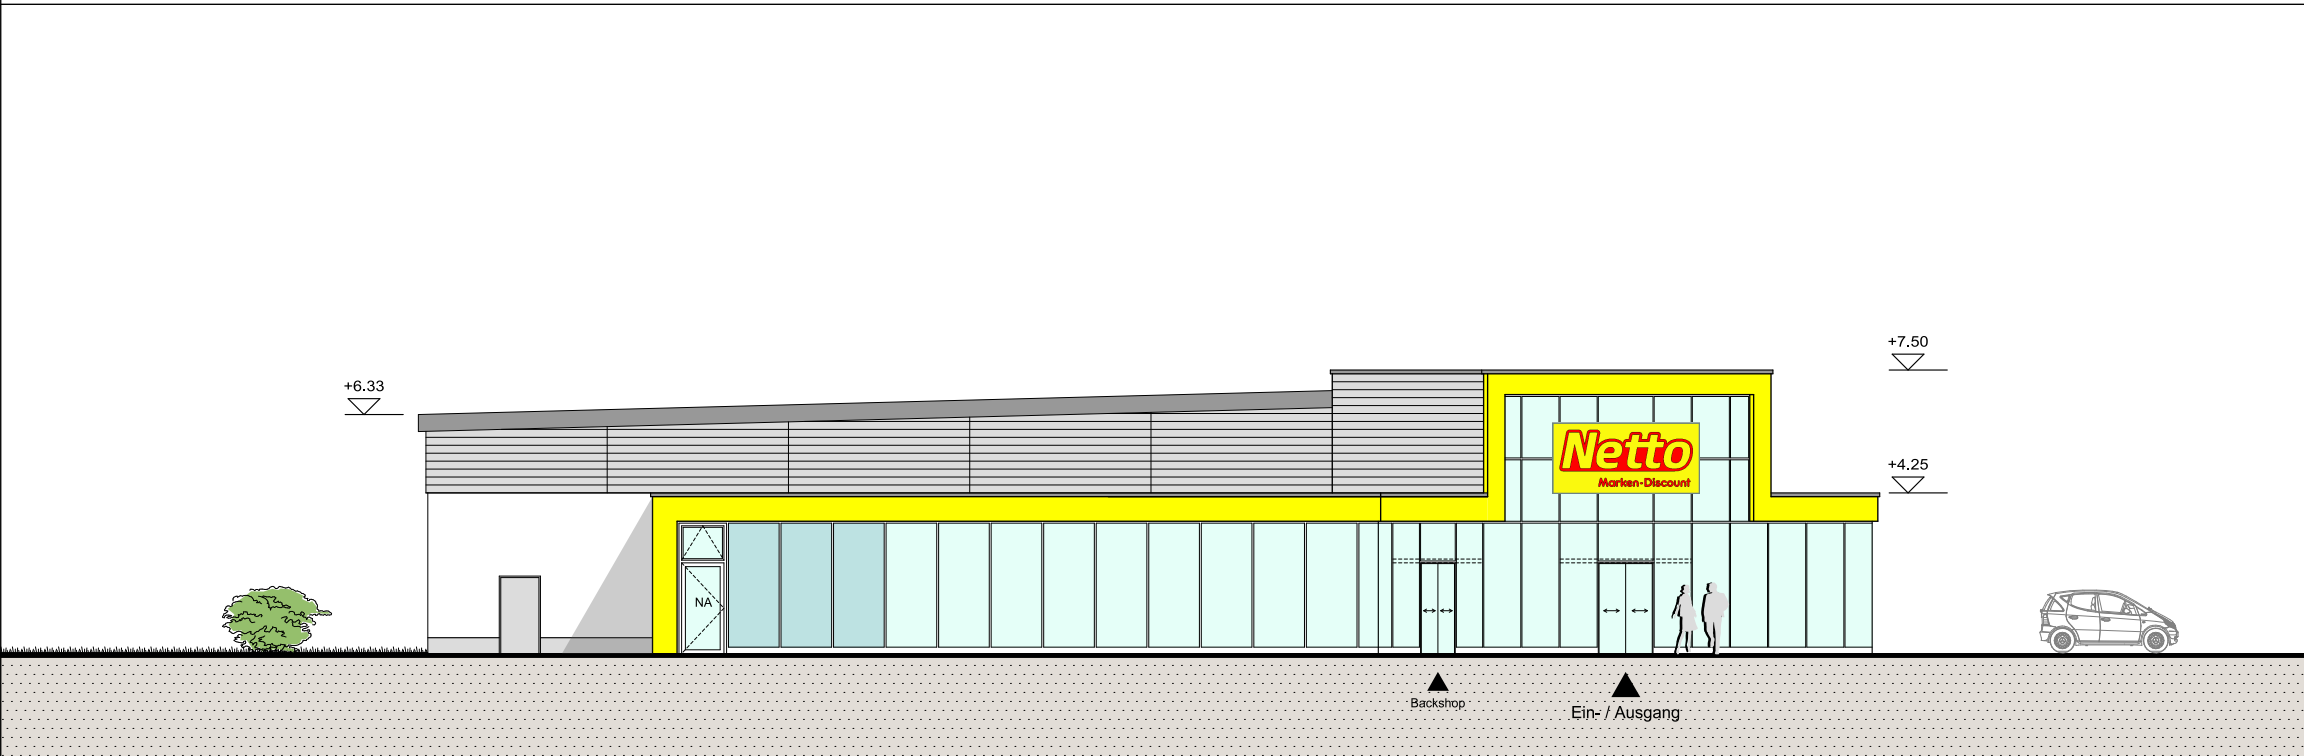

Ansicht von Nordwesten

ENTWURF

Maßstab 1:200

OHNE UNSERE VORHERIGE ZUSTIMMUNG DARF DIE UNTERLAGE WEDER VERFÄLTIGT
NOCH DRITTEN ZUGÄNGLICH GEMACHT WERDEN !
ALLE MAßE SIND AUF RICHTIGKEIT ZU PRÜFEN !

Fas.	vom	Änderungen
A	28.05.20	

BAUHERR	ARCHITEKT
---------	-----------

projekt
**Ersatzneubau eines
Netto Marken-Discounters**

Berliner Str. 2, 06869 Coswig

bauherr
**Netto Marken-Discount
AG & Co.KG**

Industriepark Ponholz 1
93142 Maxhütte-Haidhof

plan
**Südwest-Ansicht
Nordwest-Ansicht**

maßstab	1:200	datum	28.05.2020
projekt-nr	16-1001	plan-nr	E200/02
phase	Entwurf	gezeichnet	ks