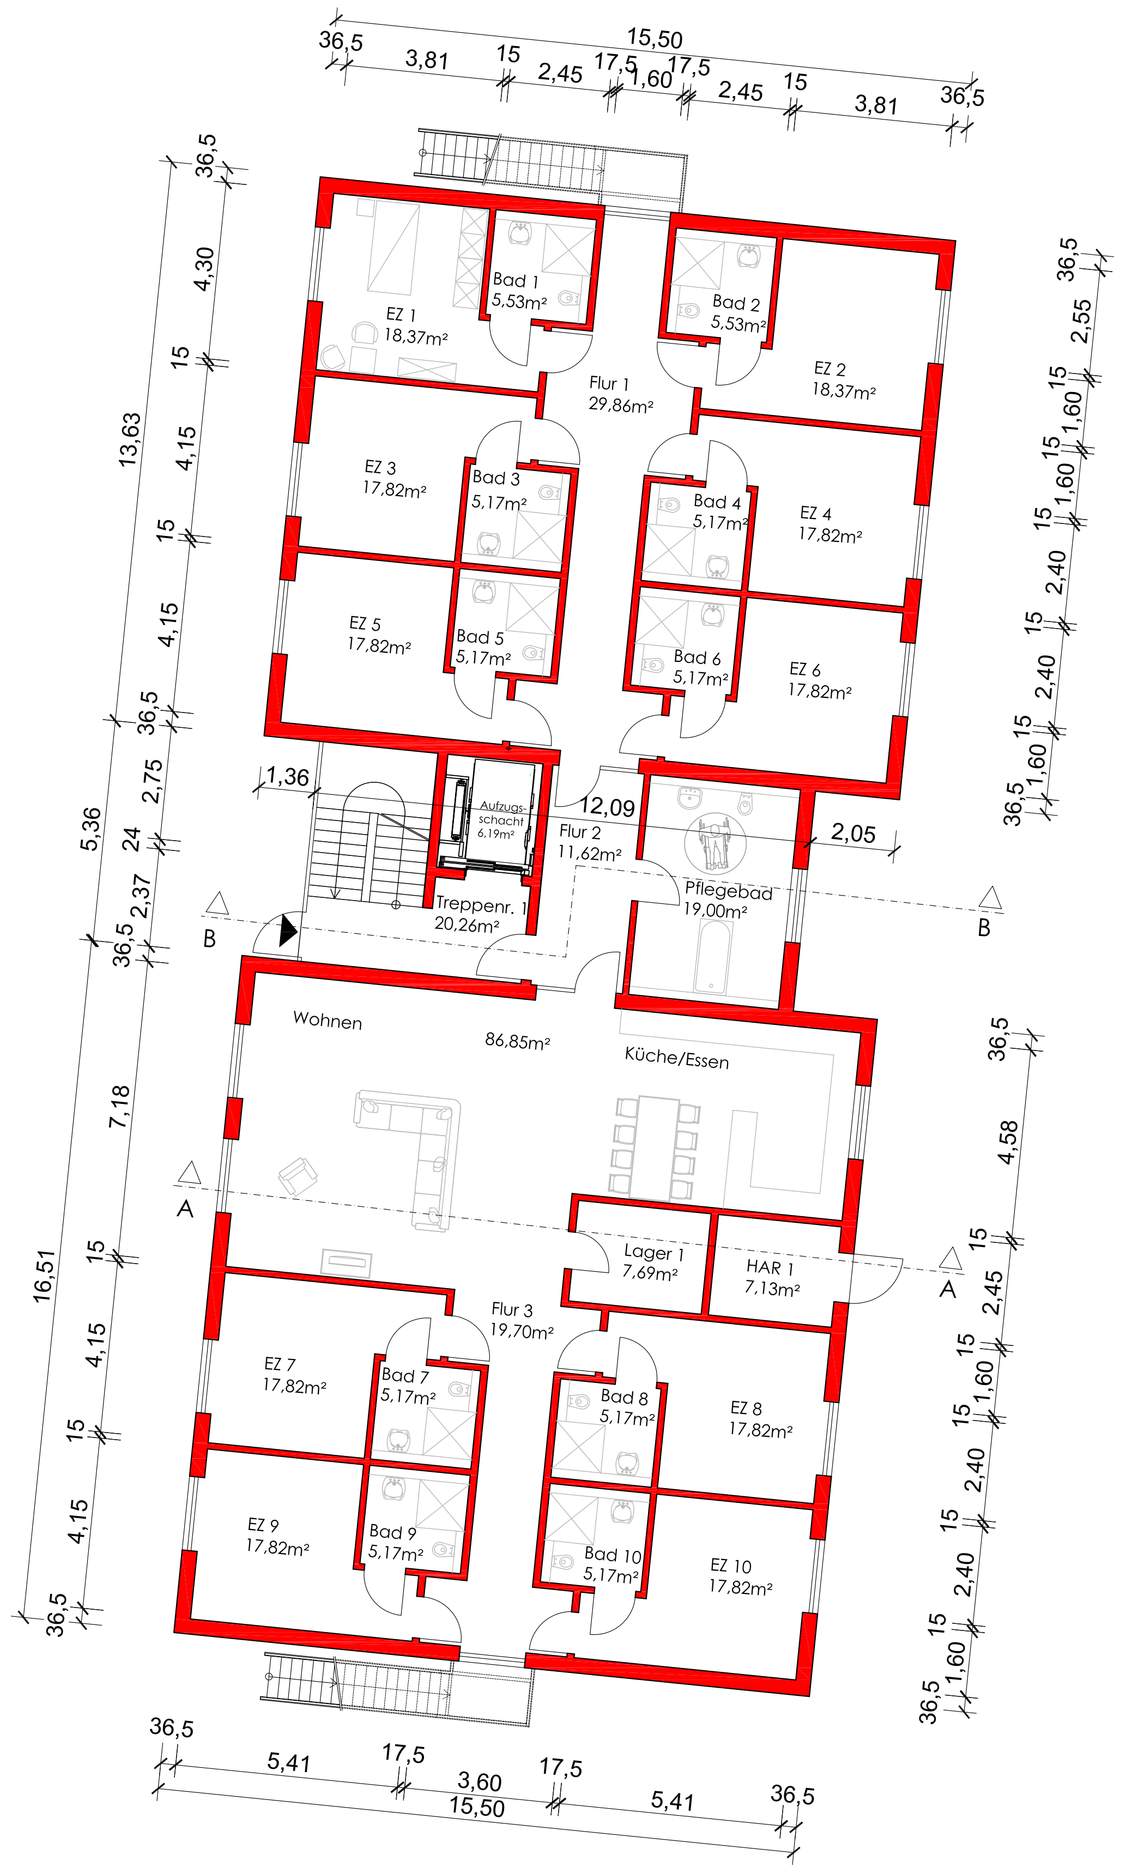

Erdgeschoß Gebäude 1 und 2

Obergeschoß Gebäude 1 und 2

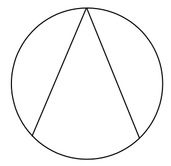

Legende

Neubau

Erd- und Obergeschoß
Gebäude 1 und 2

ANK PLUS
Fleischerstrasse 23
06886 Luth. Wittenberg
info@nk-planungsbuero.de
Tel.: 03491-41 11 45
Fax: 03491 - 41 11 46
www.nk-planungsbuero.de

Bausache:	Entwurf zur Grundstücksbebauung mit Tagespflege und Betreutem Wohnen
Baustelle:	Lange Straße 30, 06869 Coswig (Anhalt)
Bauherr:	DGS-Dessauer Grundstücksservice GmbH & Co. KG Herr Jörg Hamatschek Wochowseer Weg 1, 15859 Storkow
Darstellung: Grundriss EG u. OG Geb. 1u.2	
Gezeichnet: Volke	Masstab: 1 : 100 — Planung:
Blatt - Nr.: 2	Datum: 23.01.2020 — Bauherr: