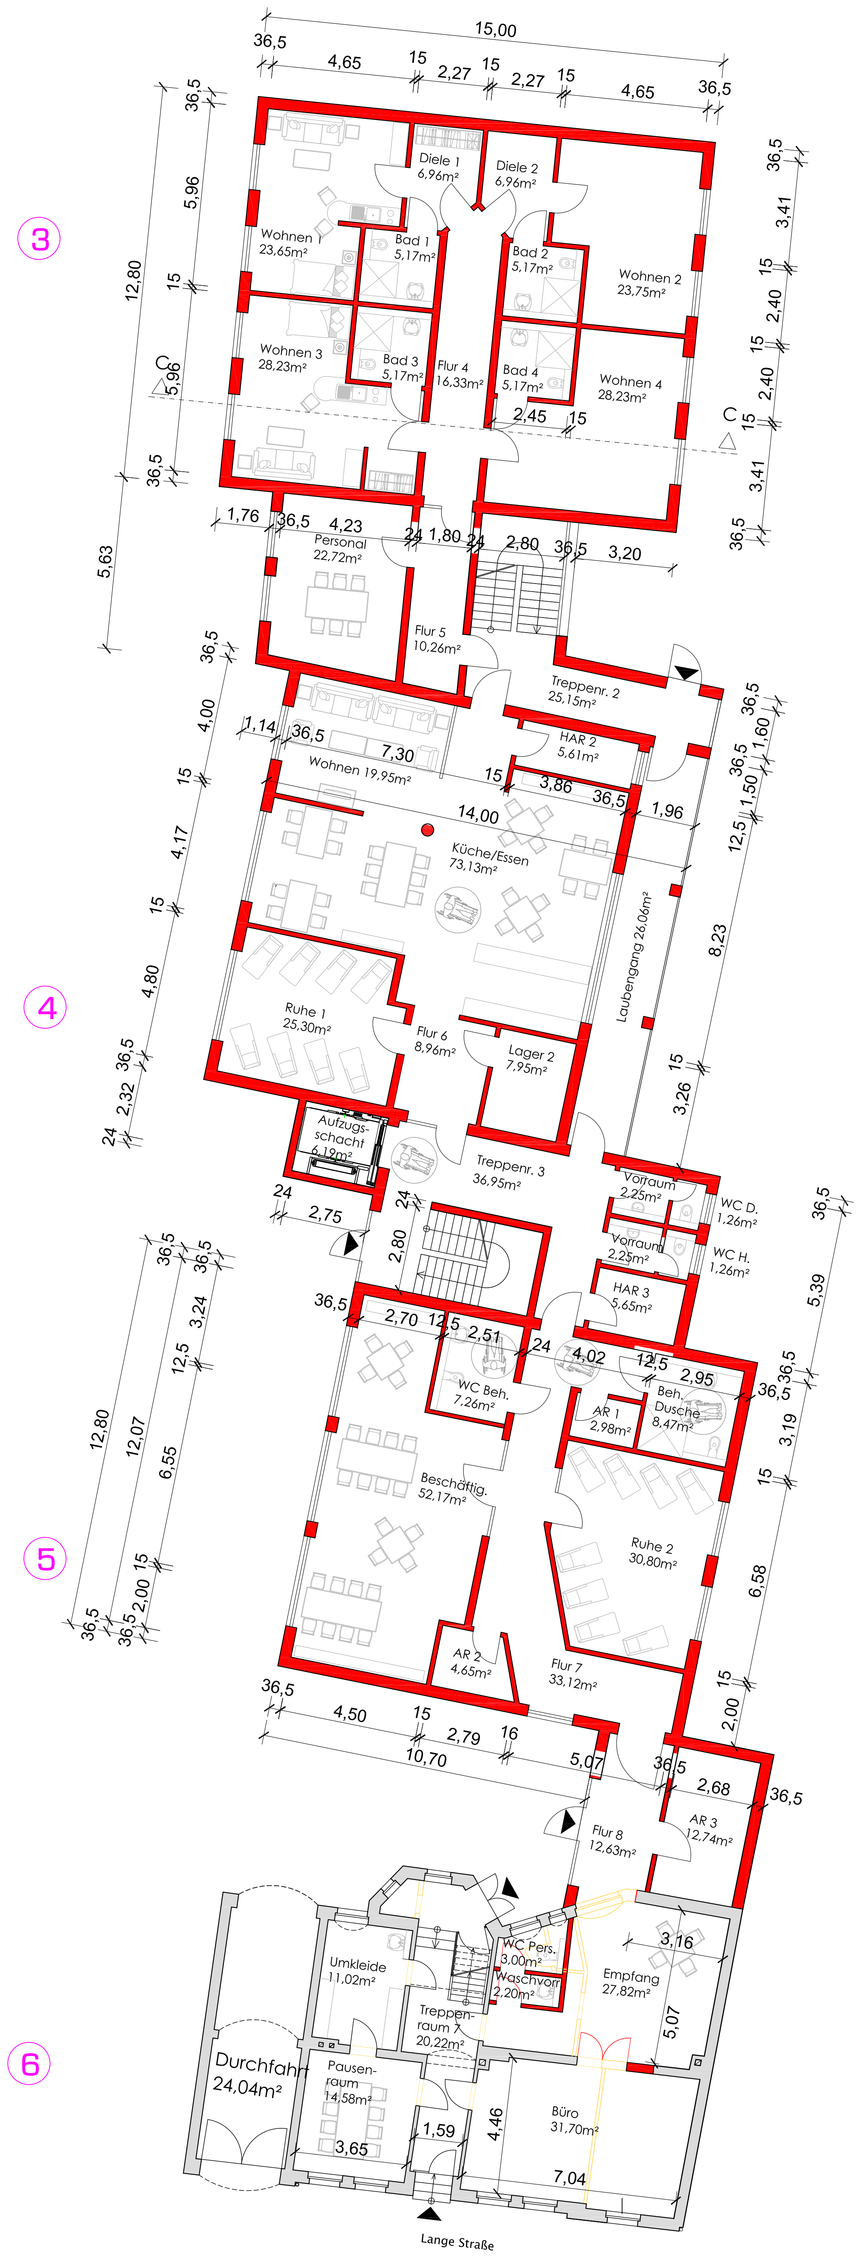

Erdgeschoß Gebäude 3,4,5 und 6

Obergeschoß Gebäude 3,4,5 und 6

Legende

- Neubau
- Bestand
- ① Gebäudenummer

Grundriss Erd- und Obergeschoß
Gebäude 3,4,5 und 6

Fläschnerstrasse 23
39576 Stendal-Stadtsberg
Info@ing-ulbrich-partn.de

Tel.: 03493 / 41 11 45
Fax: 03493 / 41 11 46
www.ing-ulbrich-partn.de

Bausache:	Entwurf zur Grundstücksbebauung mit Tagespflege und Betreutem Wohnen
Baustelle:	Lange Straße 30, 06869 Coswig (Anhalt)
Bauherr:	DGS-Dessauer Grundstücksservice GmbH & Co. KG Herr Jörg Hamaschek Wochowseer Weg 1, 15859 Storkow
Darstellung: Grundriss EC in, OG Geb. 3+4	
Gezeichnet: Volke	Massstab: 1 : 100 — Planung:
Blatt – Nr.: 1	Datum: 23.01.2020 — Bauherr: