


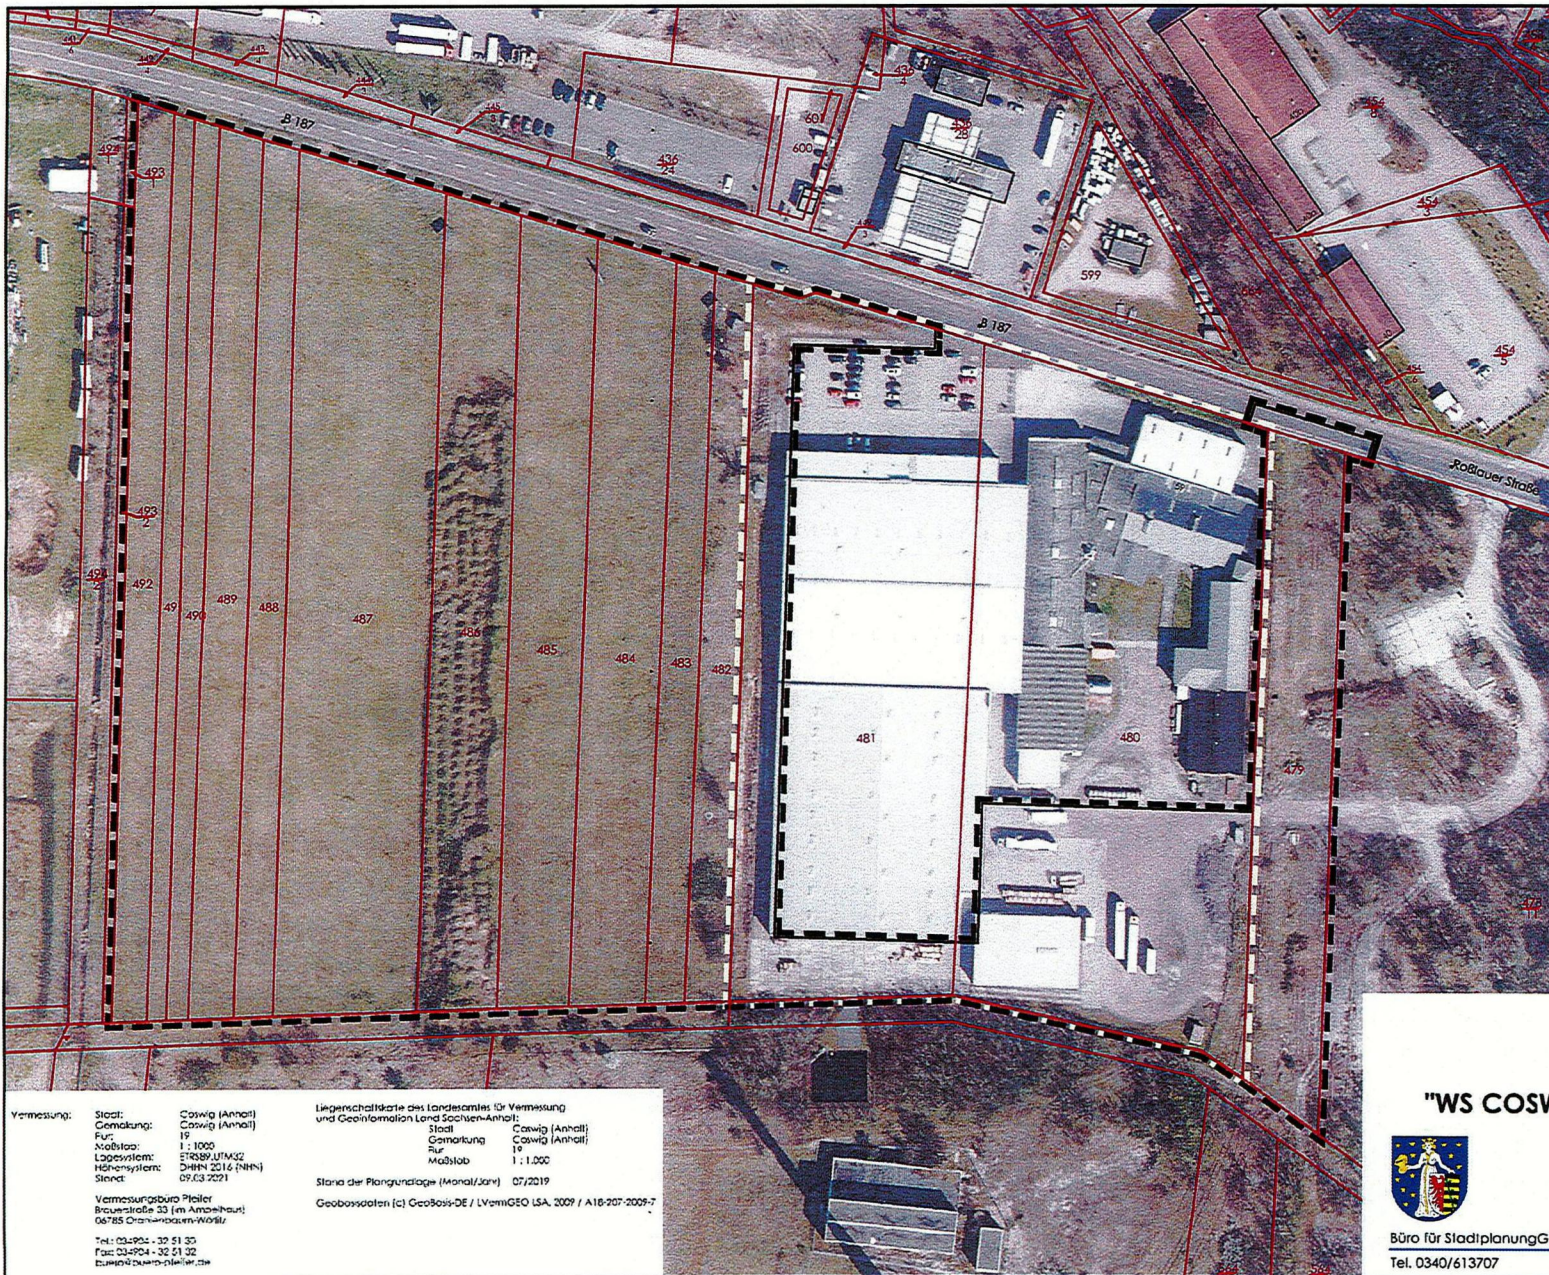

Legende

 Geltungsbereich des Bebauungsplanes Nr. 20 "WS Coswiger Wellpappe" - 2. Änderung, zugleich Erweiterung

Geltungsbereich des Bebauungsplanes Nr. 20 "WS Coswiger Wellpappe" - 1. Änderung; rechtskräftig (informell)

 Flurstücksgrenzen mit Flurstücksnummer



Maßstab: 1:2.000
m 0 20 40 60

STADT COSWIG (ANHALT) BEBAUUNGSPLAN NR. 20 "WS COSWIGER WELLPAPPE" - 2. ÄNDERUNG, ZUGLEICH ERWEITERUNG

Anlage zum Antrag auf Einleitung



Büro für Stadtplanung GbR Dr. Ing. W. Schwerdt, Humperdinckstraße 16, 06844 Dessau-Roßlau
Tel. 0340/613707 Fax: 0340/61742 E-mail: bfs-dessau@dr-schwerdt.de

Vermessung: Stadt: Coswig (Anhalt)
Gemarkung: Coswig (Anhalt)
Flur: 19
Koordinatensystem: STADTNETZ
Höhenystem: DHHN 2016 (NN)
Stand: 09.03.2021
Vermessungsbüro Heller
Braunstraße 33 (im Ammerhauser)
06785 Oranienbaum-Wörlitz
Tel.: 034903 - 32 51 35
Fax: 034904 - 32 51 32
bfs@bfs-dessau.de

Liegenschaftskarte des Landesamtes für Vermessung und Geoinformation Land Sachsen-Anhalt:
Stadt: Coswig (Anhalt)
Gemarkung: Coswig (Anhalt)
Flur: 19
Maßstab: 1:1.000
Stand der Plangrundlage (Monat/Jahr): 07/2019
Geobasisdaten (c) GeoBasis-DE / LVermGeo USA, 2009 / A16-207-2009-7