Straßenquerschnitt L 121

von Bau-km 0+000.000 bis Bau-km 0+183.415

Bereich mit Winkelstützelementen (M 1 : 50)

Zufahrt bei Bau-km 0+063.500

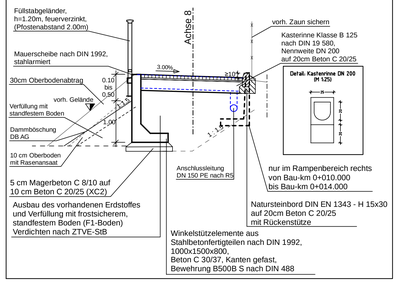

Zufahrten - Befestigung in Anlehnung an RStO 12, Tafel 6, Zeile 2, Belastungsklasse Bk 0,3 Bau-km 0+000.000 bis Bau-km 0+030.000 und Bau-km 0+175.000 bis Bau-km 0+183.415 (außerhalb Bereich Dammschüttung)

8 cm Betonpflaster nach DIN EN 1338 (B/L = 10/20), gefast, Farbe: betongrau, Verlegung im Läuferverband längs
4 cm Brechsand-Splittgemisch 0/4

28 cm Frostschutzschicht 0/45, B2, nach ZTV SoB-StB 20 und ZTV-StB LSBB ST 17

40 cm Gesamtdicke des frostsicheren Oberbaus

Zufahrten - Befestigung nach RStO 12, Tafel 6, Zeile 2, Belastungsklasse Bk 0,3 Bau-km 0+030.000 bis Bau-km 0+175.000 (innerhalb Bereich Dammschüttung)

8 cm Betonpflaster nach DIN EN 1338 (B/L = 10/20), gefast, Farbe: betongrau, Verlegung im Läuferverband längs
4 cm Brechsand-Splittgemisch 0/4

12 cm Gesamtdicke auf frostunempfindlichem Material (F1-Boden)

*) zuzügl. Krümmenverbreiterung

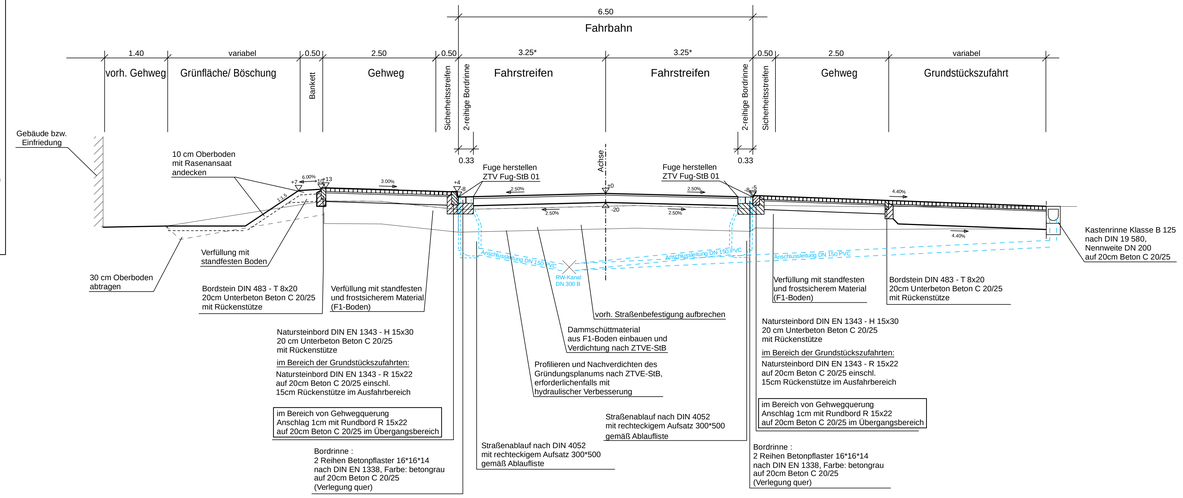

Grundhafte Erneuerung nach Tafel 1, Zeile 2.3 der RStO 12, Belastungsklasse Bk 1,8 Bau-km 0+000.000 bis Bau-km 0+030.000 und Bau-km 0+175.000 bis Bau-km 0+183.415 (außerhalb Bereich Dammschüttung)

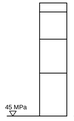

4cm SMA 11 S B 25/55-55, nach ZTV-Asphalt-StB 07-13, DIN 18317 und ZTV-StB LSBB ST 17

12cm AC 22 TS, B 50/70, nach ZTV-Asphalt-StB 07-13, DIN 18317 und ZTV-StB LSBB ST 17

15cm Verfestigung nach ZTV Beton-StB 07

19cm frostunempfindliches Material, enggestuft gemäß DIN 18196

50cm Gesamtdicke des frostsicheren Oberbaues
(Einbau Verfestigung und Schicht aus frostunempfindlichem Material als eine Schicht)

Grundhafte Erneuerung nach Tafel 1, Zeile 1 der RStO 12, Belastungsklasse Bk 1,8 Bau-km 0+030.000 bis Bau-km 0+175.000 (innerhalb Bereich Dammschüttung)

4cm SMA 11 S B 25/55-55, nach ZTV-Asphalt-StB 07-13, DIN 18317 und ZTV-StB LSBB ST 17

16cm AC 22 TS, B 50/70, nach ZTV-Asphalt-StB 07-13, DIN 18317 und ZTV-StB LSBB ST 17

≥20cm Gesamtdicke des frostsicheren Oberbaues

Befestigung Gehweg in Anlehnung an RStO 12, Tafel 6, Zeile 2 Bau-km 0+030.000 bis Bau-km 0+175.000 (innerhalb Bereich Dammschüttung)

8 cm Betonpflaster nach DIN EN 1338 (B/L = 10/20), gefast, Farbe: betongrau, Verlegung im Läuferverband längs
4 cm Brechsand-Splittgemisch 0/4

12 cm Gesamtdicke auf frostunempfindlichem Material (F1-Boden)

Befestigung Gehweg nach RStO 12, Tafel 6, Zeile 2 Bau-km 0+000.000 bis Bau-km 0+030.000 und Bau-km 0+175.000 bis Bau-km 0+183.415 (außerhalb Bereich Dammschüttung)

8 cm Betonpflaster nach DIN EN 1338 (B/L = 10/20), gefast, Farbe: betongrau, Verlegung im Läuferverband längs
4 cm Brechsand-Splittgemisch 0/4

18 cm Frostschutzschicht 0/45, B2, nach ZTV SoB-StB 20 und ZTV-StB LSBB ST 17

30 cm Gesamtdicke des frostsicheren Oberbaus

Befestigung Sicherheitsstreifen Bau-km 0+030.000 bis Bau-km 0+175.000 (innerhalb Bereich Dammschüttung)

8 cm Betonpflaster nach DIN EN 1338 (B/L = 10/20), gefast, Farbe: anthrazit, Verlegung im Läuferverband längs
4 cm Brechsand-Splittgemisch 0/4

12 cm Gesamtdicke auf frostunempfindlichem Material (F1-Boden)

Befestigung Sicherheitsstreifen Bau-km 0+000.000 bis Bau-km 0+030.000 und Bau-km 0+175.000 bis Bau-km 0+183.415 (außerhalb Bereich Dammschüttung)

8 cm Betonpflaster nach DIN EN 1338 (B/L = 10/20), gefast, Farbe: betongrau, Verlegung im Läuferverband längs
4 cm Brechsand-Splittgemisch 0/4

18 cm Frostschutzschicht 0/45, B2, nach ZTV SoB-StB 20 und ZTV-StB LSBB ST 17

30 cm Gesamtdicke des frostsicheren Oberbaus

Detail: Freitreppen (M 1 : 50)

Bau-km: 0+029.800 (links), 0+038.700 (rechts), 0+039.100 (links) und 0+050.800 (links)

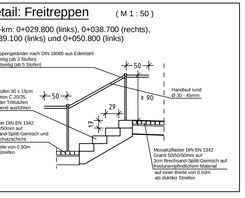

IBV
Ingenieurbüro für Verkehrsanlagen GmbH
Reichardtstr. 7 ,
06114 Halle (Saale)

	Datum	Name
bearbeitet	01/2023	Pollmer
gezeichnet	01/2023	Schirmer
geprüft	01/2023	Meyer

Gesamtleitung

Landesstraßenbaubehörde Sachsen-Anhalt
Regionalbereich Ost

Gropiusallee 1, 06846 Dessau-Roßlau

	Datum	Name
nachgeprüft	01/2023	gez. Müller

Nr.	Art der Änderung	Datum	Zeichen
A	Bezeichnung Gehweg, Natursteinborde wg. Forderung	03/2021	Pollmer
	der Stadt Coswig (Anhalt), Aktualisierung Regelwerke		

FESTSTELLUNGSENTWURF

Straßenbauverwaltung: Land Sachsen-Anhalt

Straße / Abschn.Nr. / Station: L 121 von NK 4140036, Stat. 0.543 bis NK 4140036, Stat. 0.360

PROJIS-Nr.: 2246

Unterlage / Blatt-Nr.: 14.2 / 1 A

Bezeichnung: Regelquerschnitt L 121

Maßstab: 1:50

L 121 OD Coswig (Anhalt)

Brücke über die DB AG (Bauwerk 0012)

von Bau-km 0+000.000 bis Bau-km 0+183.415

aufgestellt:
Dessau-Roßlau, den 09.01.2023
Landesstraßenbaubehörde Sachsen-Anhalt
Regionalbereich Ost

im Auftrag: gez. Specht

festgestellt:
Halle (Saale), den .....
Landesverwaltungsamt
Sachsen-Anhalt

im Auftrag: .....