

Legende



Geltungsbereich des Bebauungsplanes
(Ursprungsplan); informell




Geltungsbereich der 2. Änderung des
Bebauungsplanes; informell



Geltungsbereich der 3. Änderung, zugleich
Erweiterung des Bebauungsplanes

917

Flurstücksgrenzen mit Flurstücksnummer

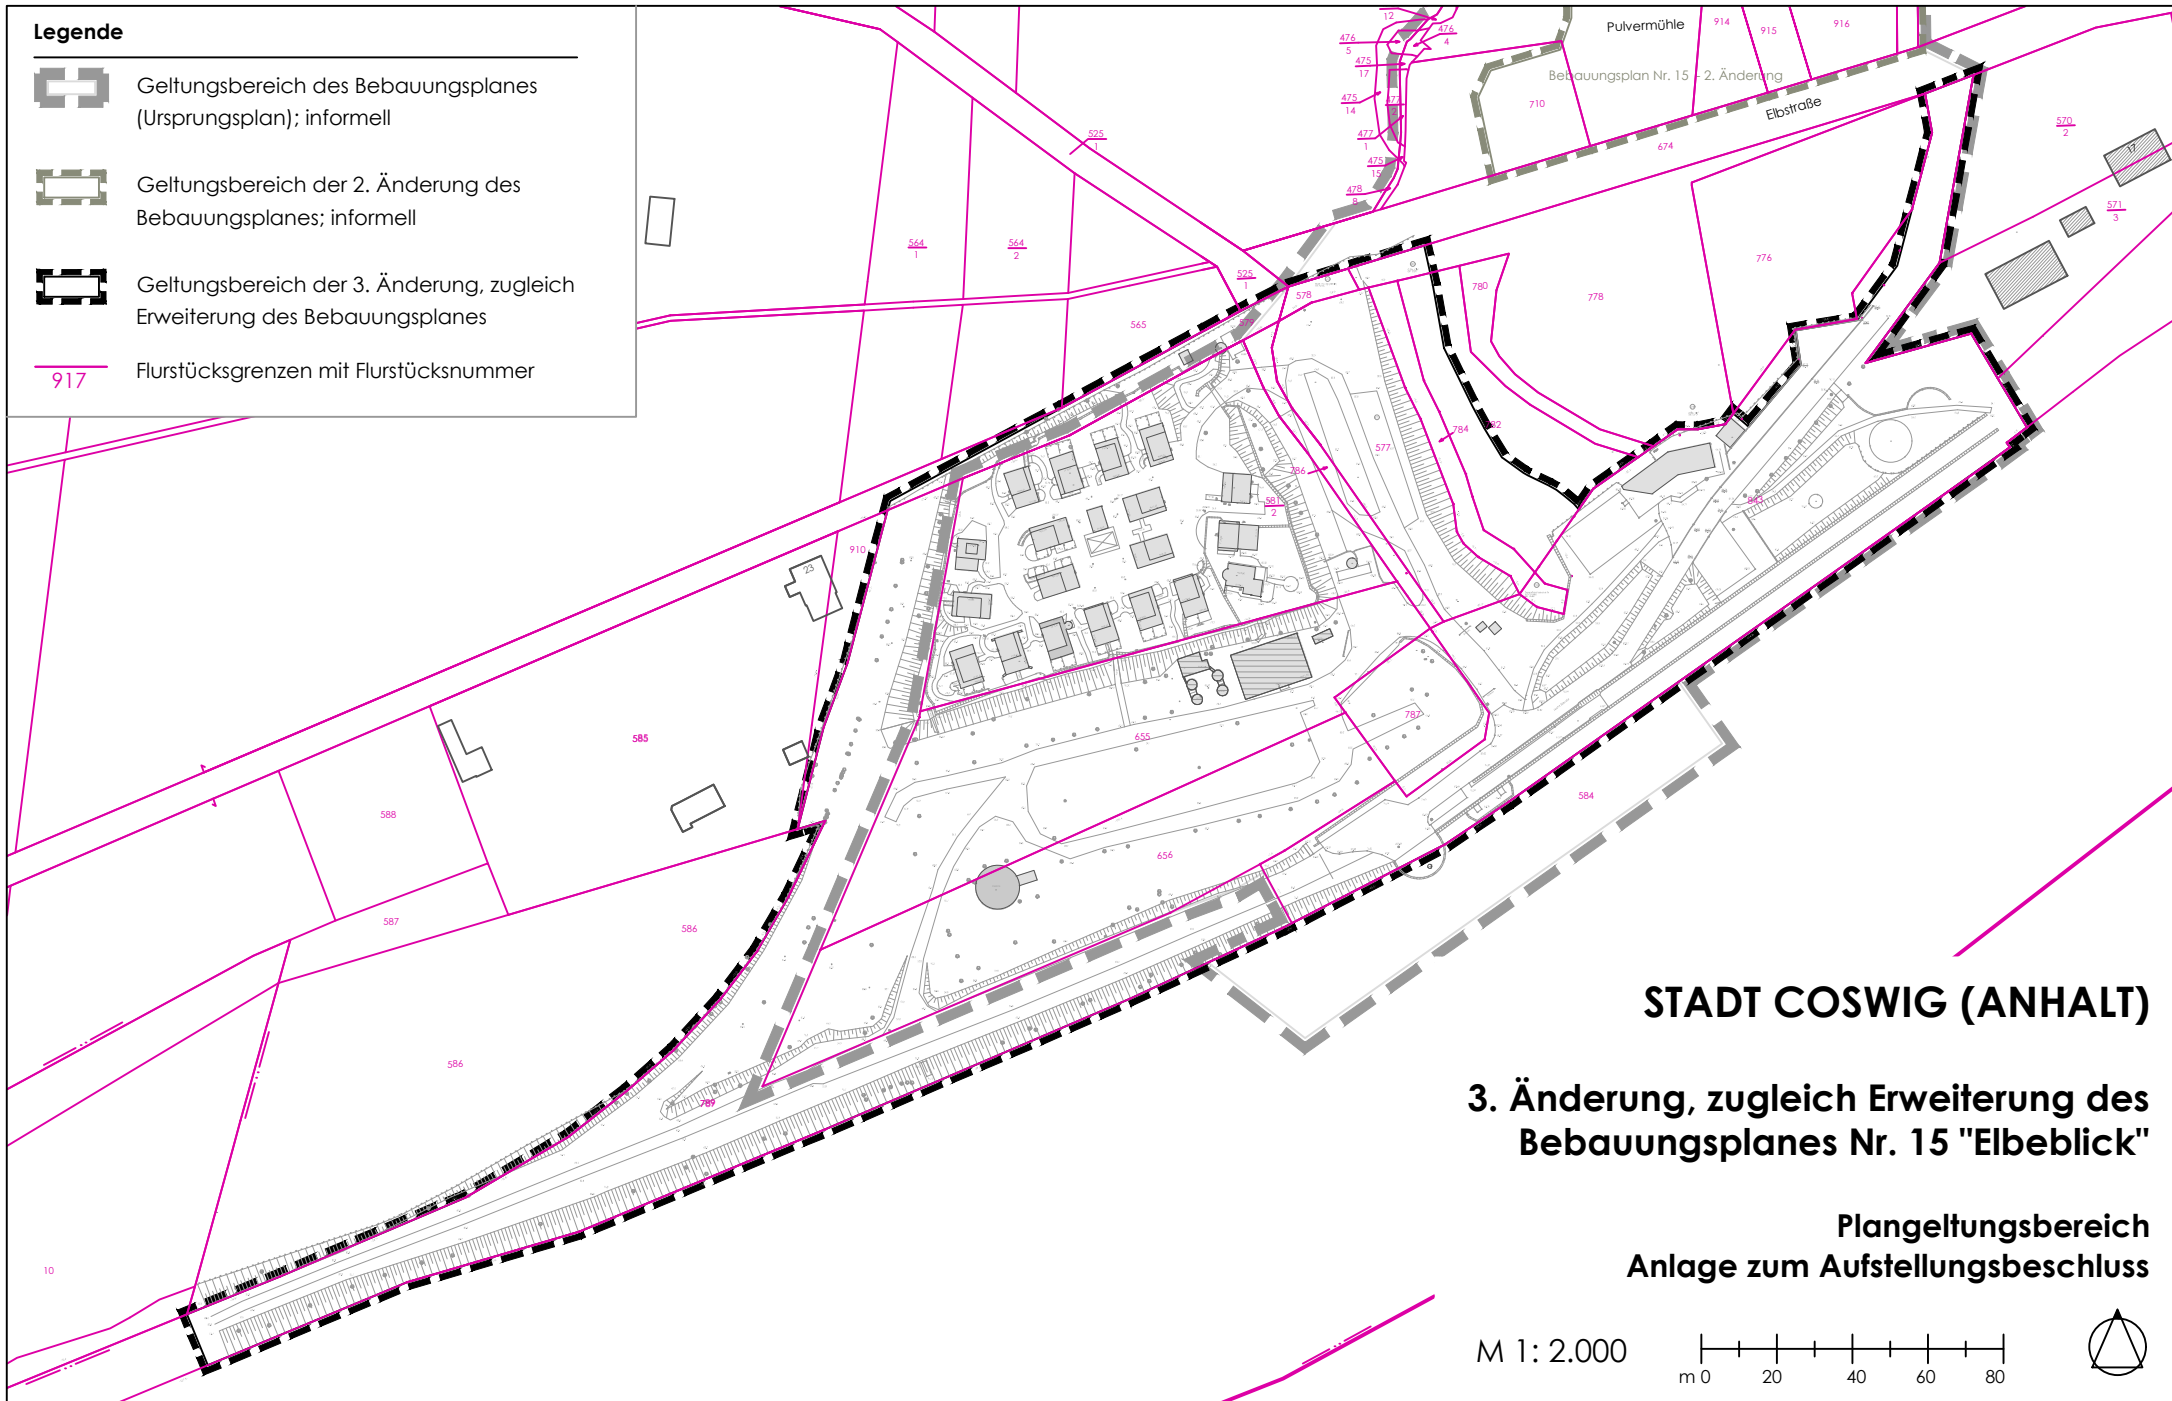

STADT COSWIG (ANHALT)

**3. Änderung, zugleich Erweiterung des
Bebauungsplanes Nr. 15 "Elbeblick"**

**Plangeltungsbereich
Anlage zum Aufstellungsbeschluss**

M 1: 2.000

