


Plangeltungsbereich Düben

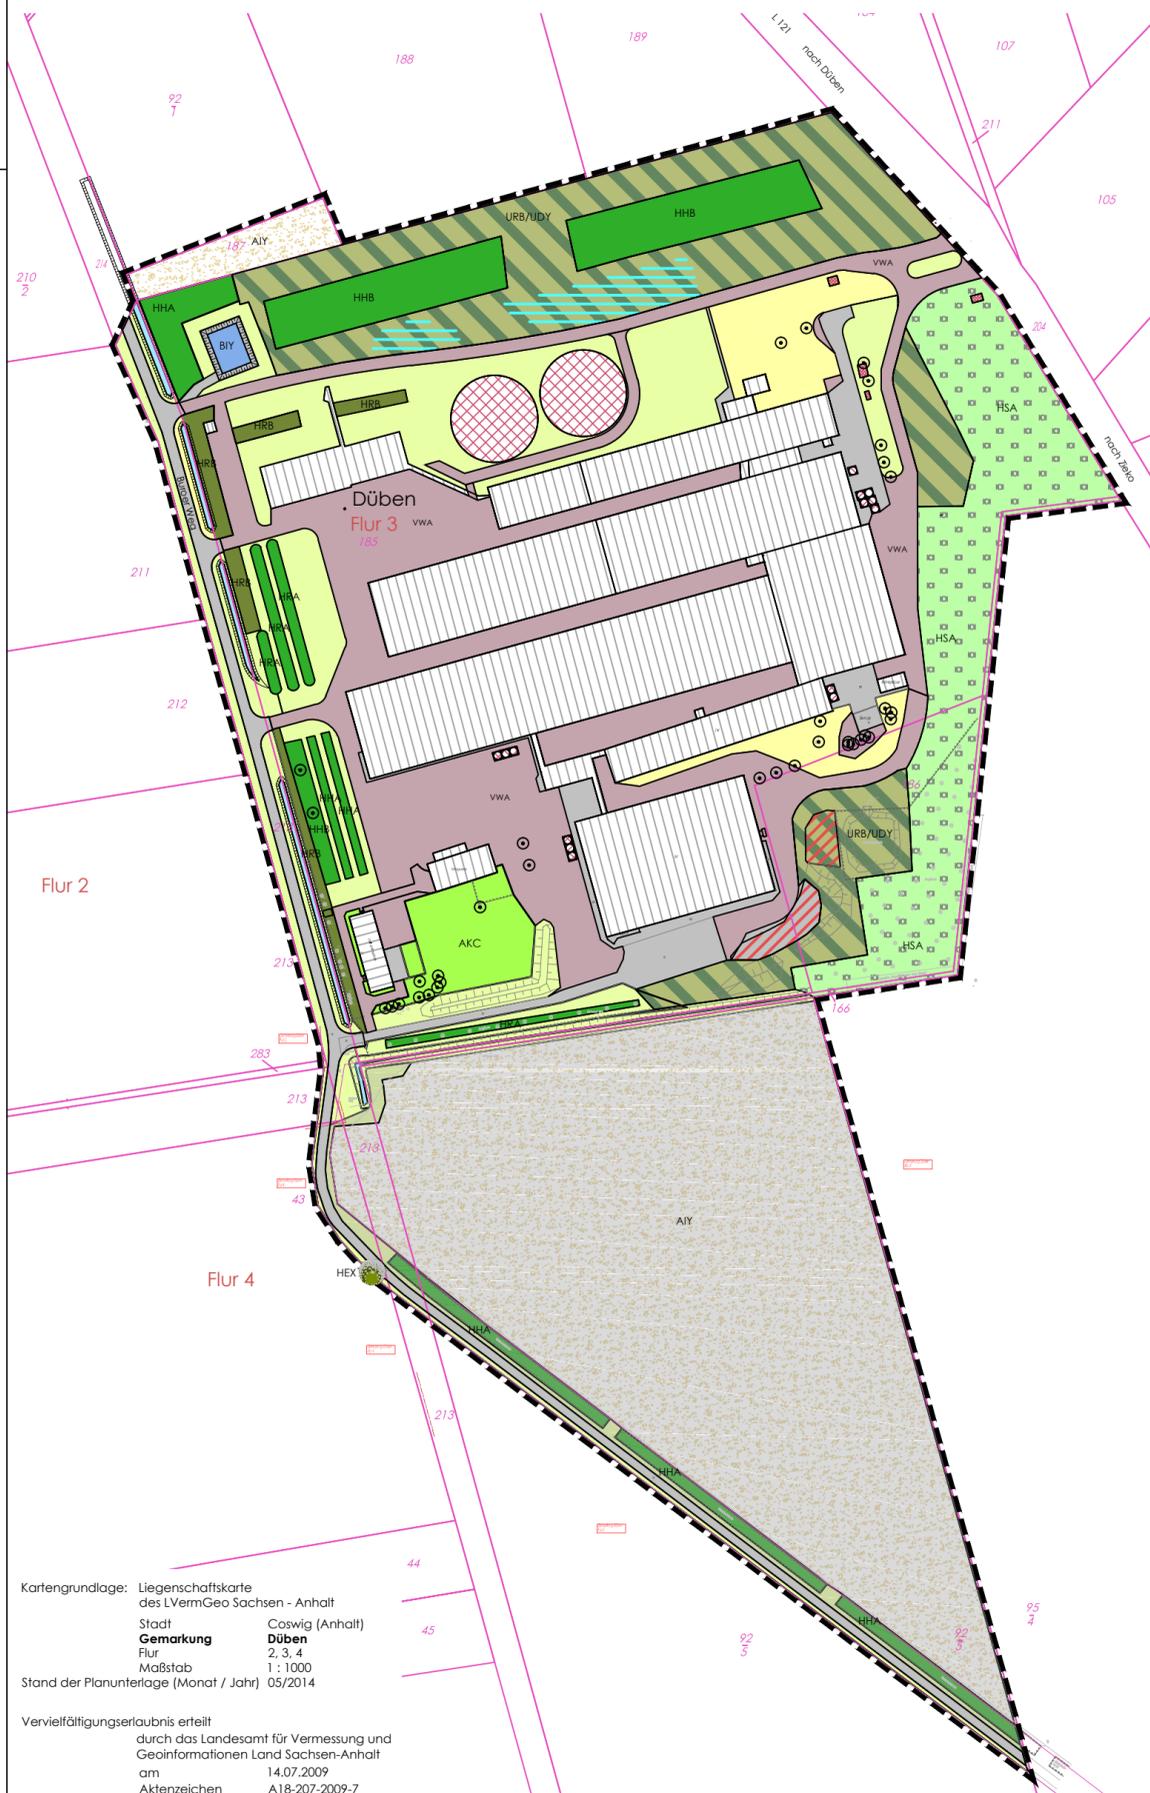

Kartengrundlage: Liegenschaftskarte des LVermGeo Sachsen - Anhalt
 Stadt Coswig (Anhalt)
Gemarkung Düben
 Flur 2, 3, 4
 Maßstab 1 : 1000
 Stand der Planunterlage (Monat / Jahr) 05/2014

Vervielfältigungserlaubnis erteilt durch das Landesamt für Vermessung und Geoinformationen Land Sachsen-Anhalt am 14.07.2009 Aktenzeichen A18-207-2009-7


Plangeltungsbereich Buko



Kartengrundlage: Liegenschaftskarte des LVermGeo Sachsen - Anhalt
 Stadt Coswig (Anhalt)
Gemarkung Buko
 Flur 2, 3, 4
 Maßstab 1 : 1.000
 Stand der Planunterlage (Monat/Jahr) 07/2009


Vervielfältigungserlaubnis erteilt durch das Landesamt für Vermessung und Geoinformationen Land Sachsen-Anhalt am 14.07.2009 Aktenzeichen A18-207-2009-7

Plangeltungsbereich Düben

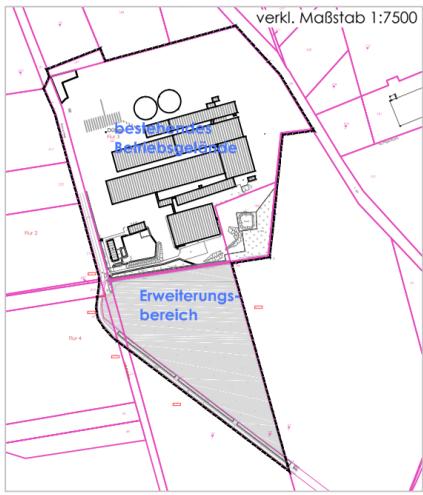


verkl. Maßstab 1:7500

Plangeltungsbereich Buko

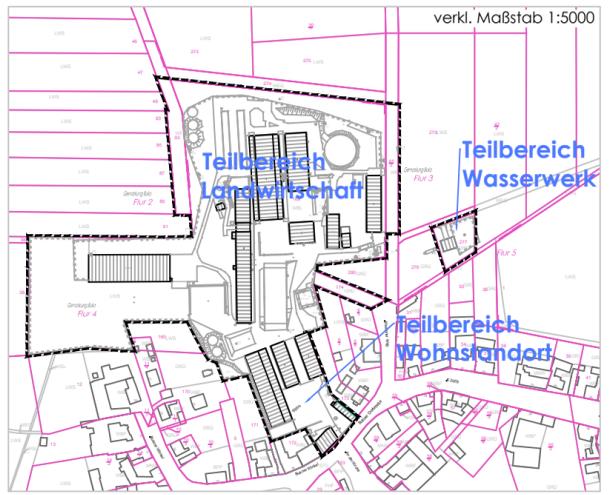

verkl. Maßstab 1:5000

- #### Legende
- Gebäude, Stallungen
 - BWA, BI
 - nahezu vollversiegelte Fläche (Straße, Weg)
 - unbefestigte Fläche (Weg, Platz)
 - befestigte Fläche (Weg, Platz)
 - wasserdurchlässig befestigte Fläche (Weg, Platz) mit Spontanvegetation
 - Lagerplatz
 - Aufschüttung (Bodenaushub)
 - technische Anlage ohne Bodenkontakt (hier: Feuerförschleich, Wasserhaltung, Absetzbecken)
 - technische Anlage ohne Bodenkontakt (hier: Silotank, tw. unterirdische Behälter mit Bodenüberdeckung)
 - Graben, naturfern, temporär wasserführend
 - Acker, intensiv genutzt
 - Haus- und Vorgärten, Zierbeete
 - begrünte Fläche: Einsaat / Scherrasen, Straßenbegleitgrün, Grabenböschung, Wall
 - Intensivgrünland, Dominanzbestände
 - Ruderalflur, gebildet von ausdauernden Arten
 - Ruderalflur, gebildet von ein- bis zweijährigen Arten
 - Ruderalflur, sonstiger Dominanzbestand
 - junge Streuobstwiese
 - Strauchhecke aus überwiegend heimischen Arten
 - Strauch-Baum-Hecke aus überwiegend heimischen Arten
 - Obstbaumreihe, Neuanlage
 - Baumreihe aus überwiegend heimischen Gehölzen
 - Baumreihe aus überwiegend nichtheimischen Gehölzen
 - Gebüsch stickstoffreicher ruderaler Standorte
 - Einzelbaum (Weide)
 - Straßenbäume
 - Einzelbaum (überwiegend Birken, Eschen)
 - berankte Mauer
 - Geltungsbereich Vorhabenbezogener Bebauungsplan

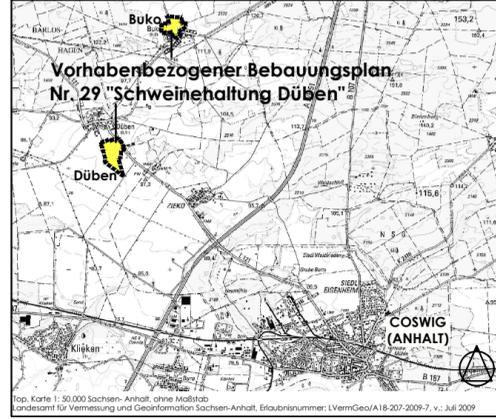

STADT COSWIG (ANHALT)
VORHABENBEZOGENER BEBAUUNGSPLAN NR. 29
"SCHWEINEHALTUNG DÜBEN"
 BIOTOP- UND NUTZUNGSTYPEN