
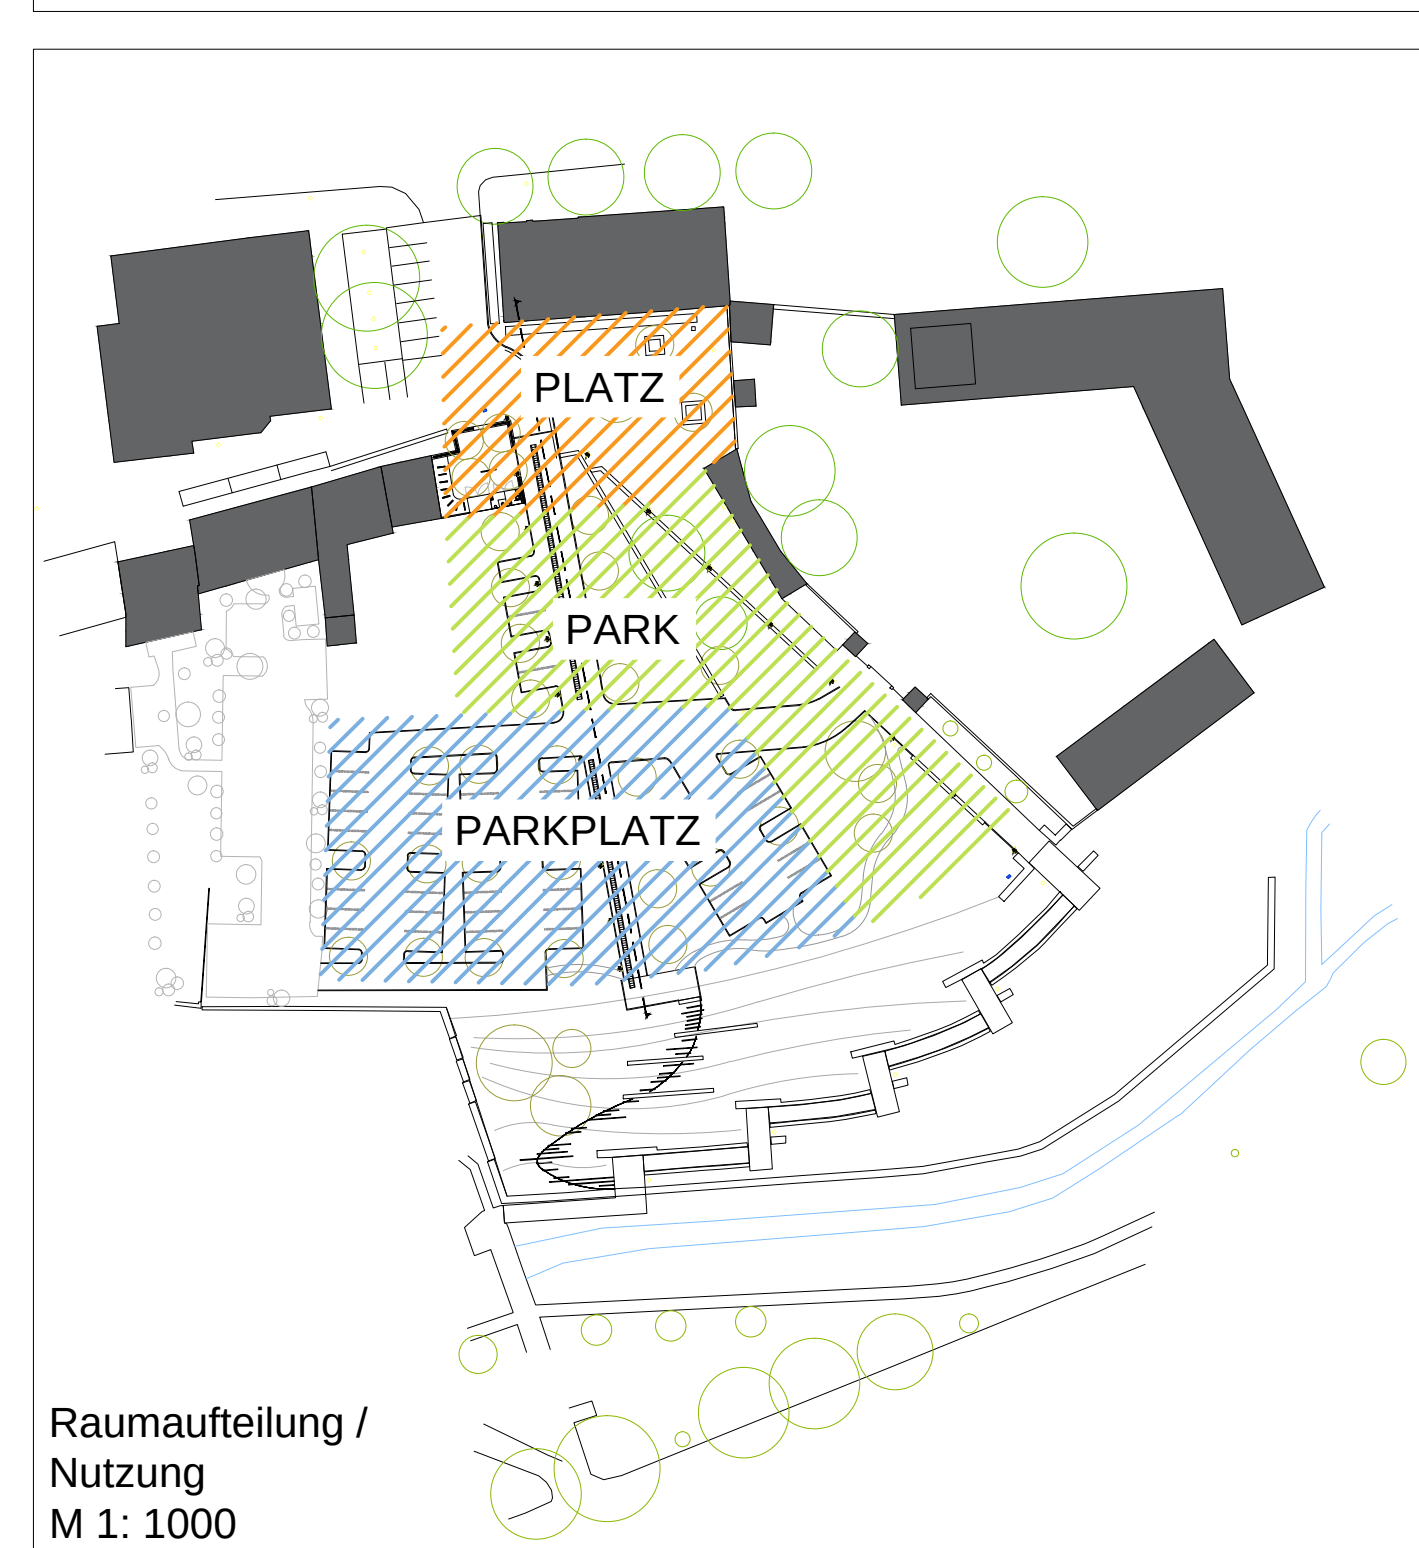
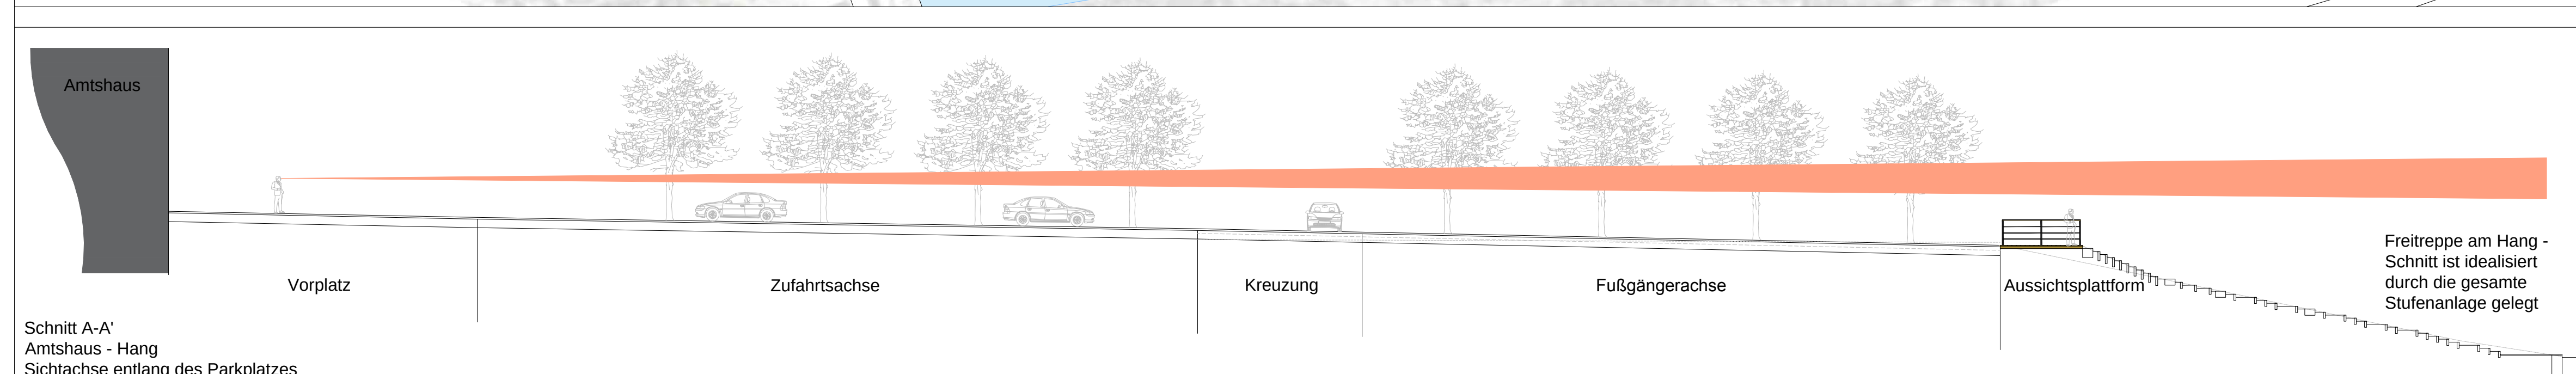


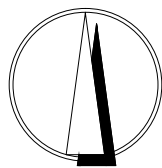

- ## BAUABSCHNITT PARKPLATZ
- Betonsteinpflaster ohne Fase auf Straße
 - Betonstein-Rasenfugenpflaster auf Stellplätzen
 - PWK-Stellplätze 2,60 x 5,00 m >> erweiterte Breite = 50 Stk
 - Vorhalteflächen für E-Bike und E-Car
 - Natursteinbänderung als Wegeführung
 - Spiellandschaft mit Geländemodellierung, Materialwechsel und vorhandenen Findlingen
 - Aussichtsplattform, Holz mit anschließender Freitreppe am Hang
 - Zufahrtsbereich mit Aufenthaltfläche (Vorhaltung Servicegebäude) und Fahrradstellplätzen, vertikales Element in Anlehnung an ehemaligen Gebäudestandort
 - Parkplatzbegrünung mit fruchtlosen Kirschen
 - Grüne Spange zur Kirche
 - Entwässerung über Muldensystem (Prüfung durch Bodengutachten erforderlich)

PROJEKT / OBJEKT: Neugestaltung / Aufwertung der Freifläche hinter dem Amtshaus 06869 Coswig (Anhalt)			
AUFTRAGSGEBER / BAUHERR: Stadt Coswig (Anhalt) Am Markt 1 06869 Coswig (Anhalt)		PLANETITEL: Lageplan INHALT: Entwurfsplanung	
UNTERSCHRIFT BAUHERR:		UNTERSCHRIFT PLANER:	
PLANER: GFSL gruen fuer stadt + leben clausen landschaftsarchitekten KOCKSTRASSE 28 fon: 0341 / 6888 000 fax: 0341 / 6888 790 04275 LEIPZIG mail: info@gfsl.de web: www.gfsl.de		PHASE: LP 3 DATUM: 03.07.2015 PLANGRÖSSE: DIN A0 MASZSTAB: 1: 200 BEARBETETER: AW PRÜFER: CI	
PLANNUMMER: 1504_L03_C001		INDEX: 05	