



Plangeltungsbereich Düben

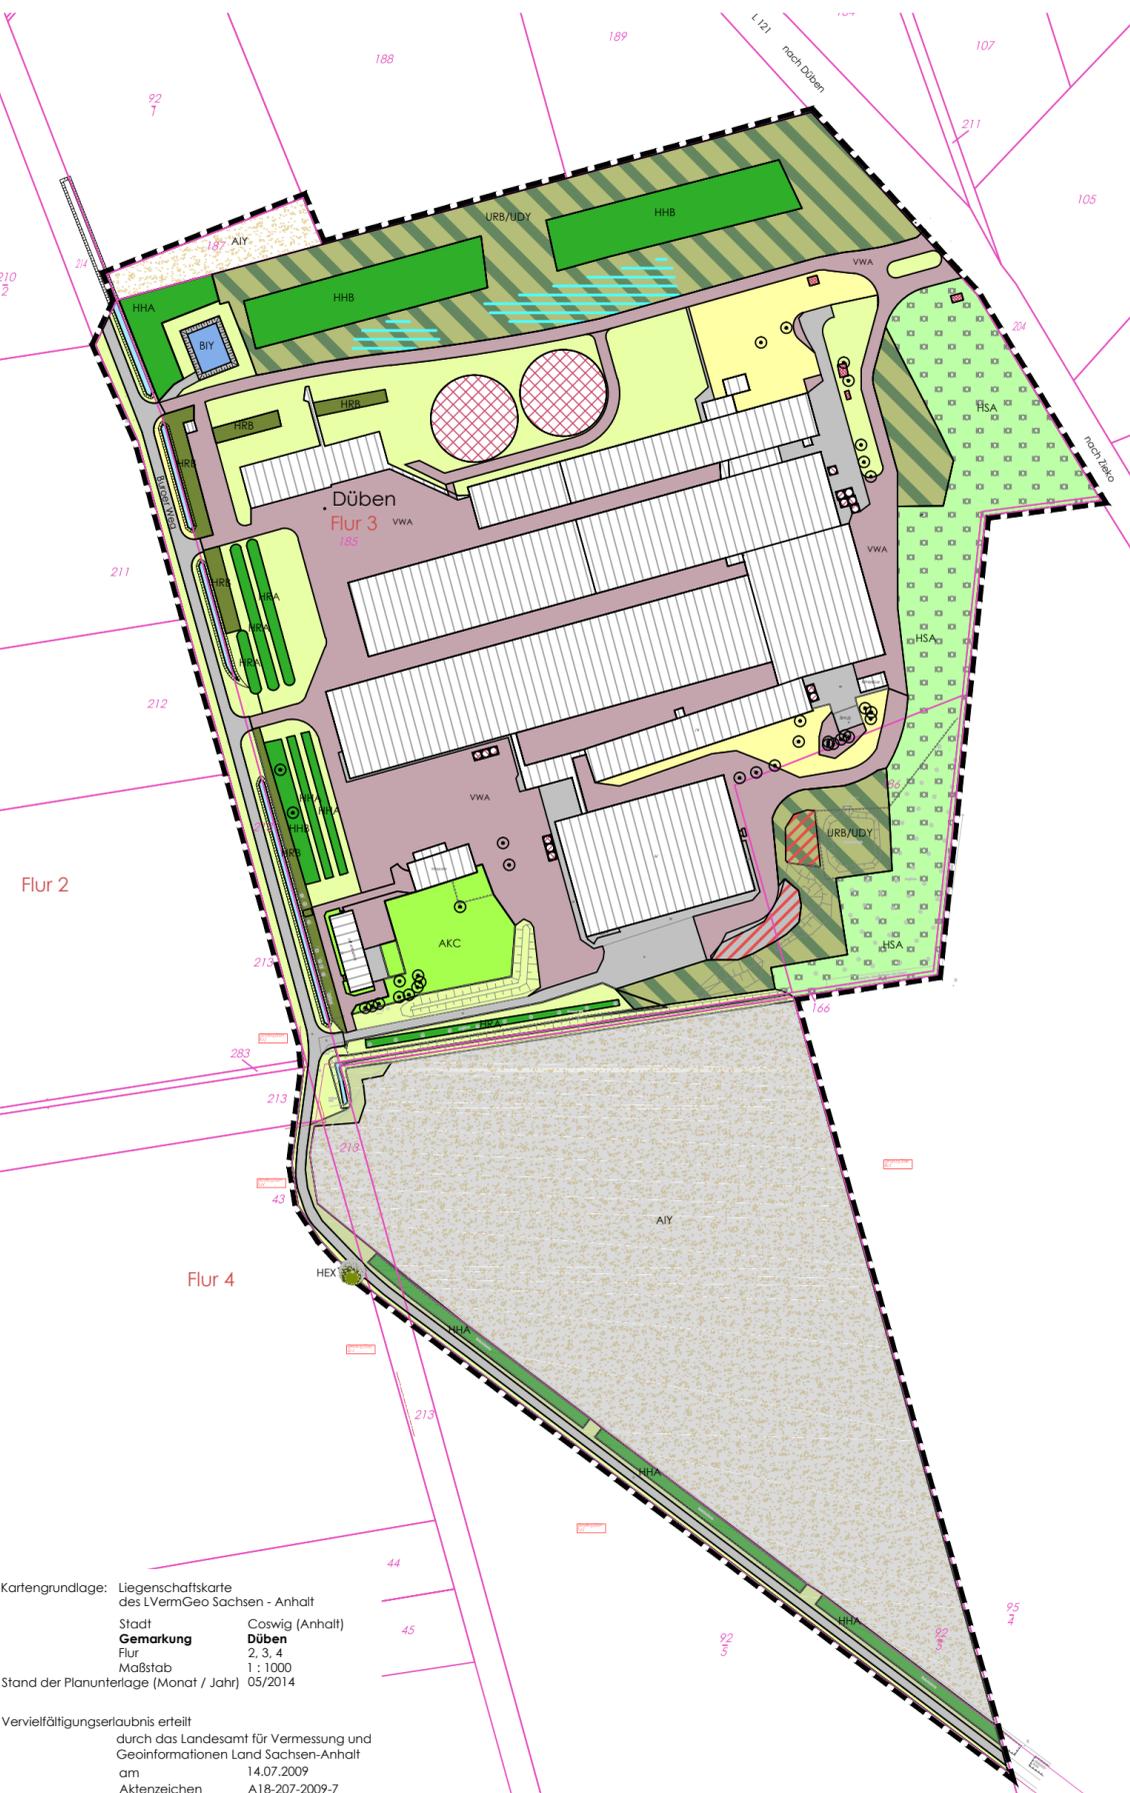

Kartengrundlage: Liegenschaftskarte des L VermGeo Sachsen - Anhalt
 Stadt Coswig (Anhalt)
Gemarkung Düben
 Flur 2, 3, 4
 Maßstab 1 : 1000
 Stand der Planunterlage (Monat / Jahr) 05/2014

Vervielfältigungserlaubnis erteilt durch das Landesamt für Vermessung und Geoinformationen Land Sachsen-Anhalt am 14.07.2009 Aktenzeichen A18-207-2009-7


Plangeltungsbereich Buko

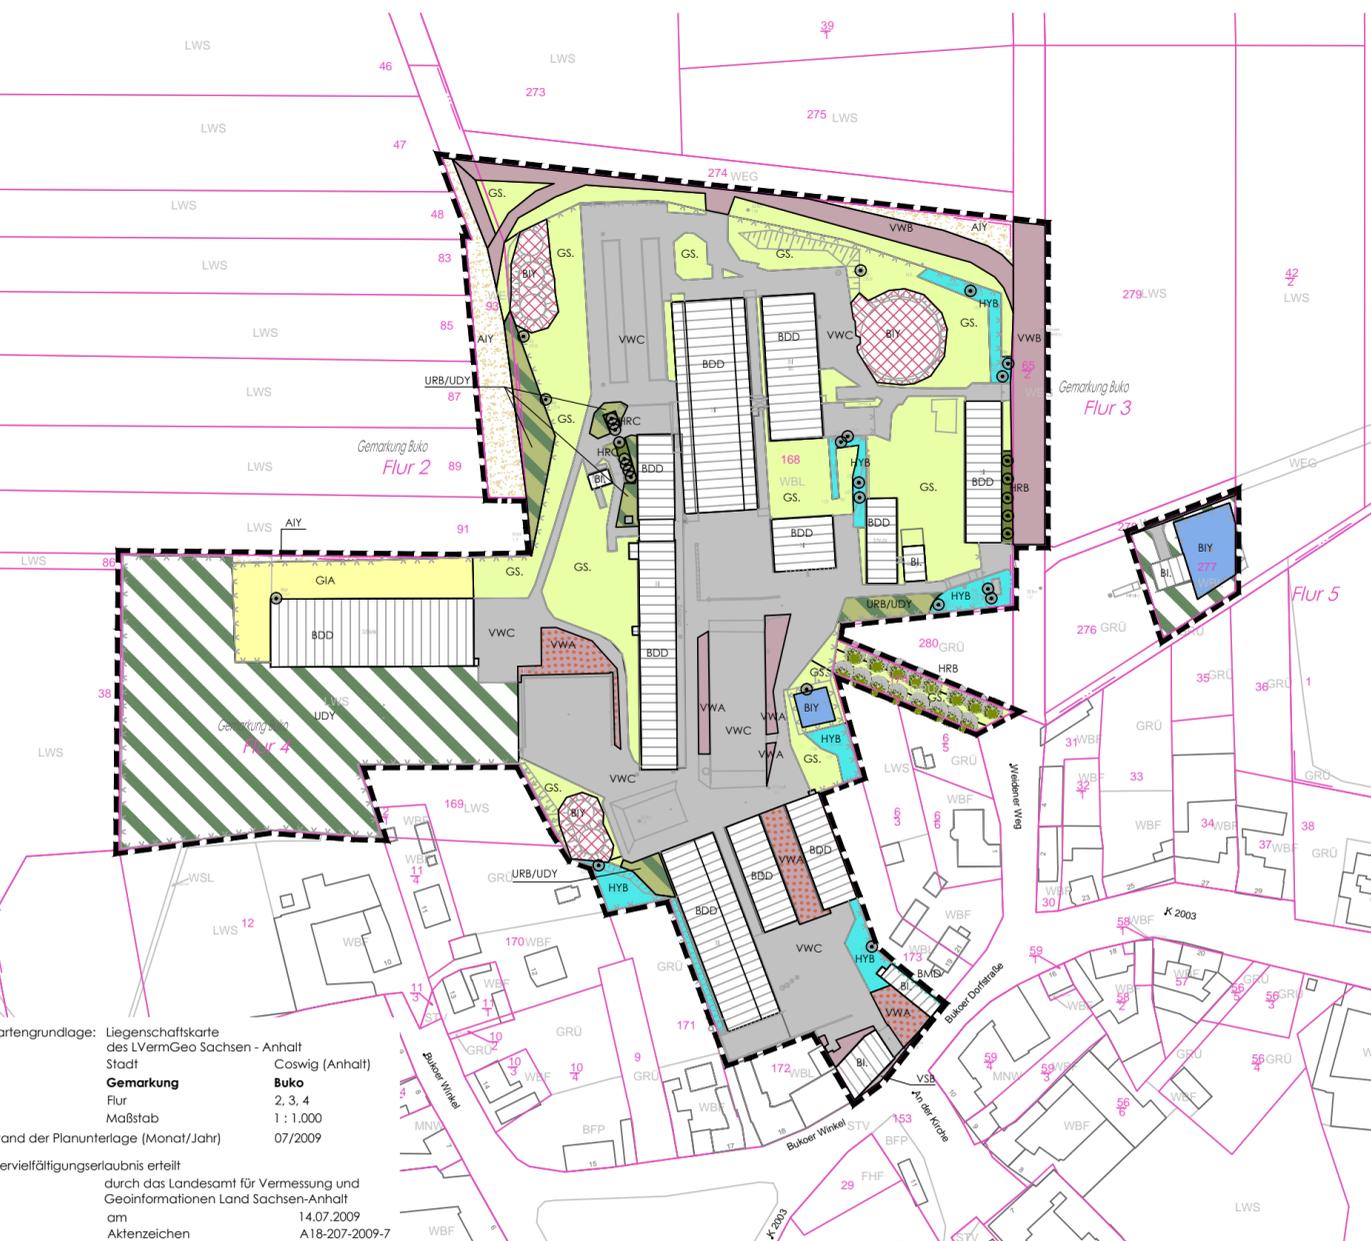

Kartengrundlage: Liegenschaftskarte des L VermGeo Sachsen - Anhalt
 Stadt Coswig (Anhalt)
Gemarkung Buko
 Flur 2, 3, 4
 Maßstab 1 : 1.000
 Stand der Planunterlage (Monat/Jahr) 07/2009


Vervielfältigungserlaubnis erteilt durch das Landesamt für Vermessung und Geoinformationen Land Sachsen-Anhalt am 14.07.2009 Aktenzeichen A18-207-2009-7

Plangeltungsbereich Düben

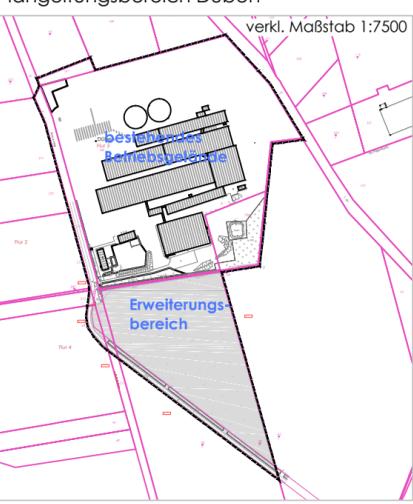


verkl. Maßstab 1:7500

Plangeltungsbereich Buko

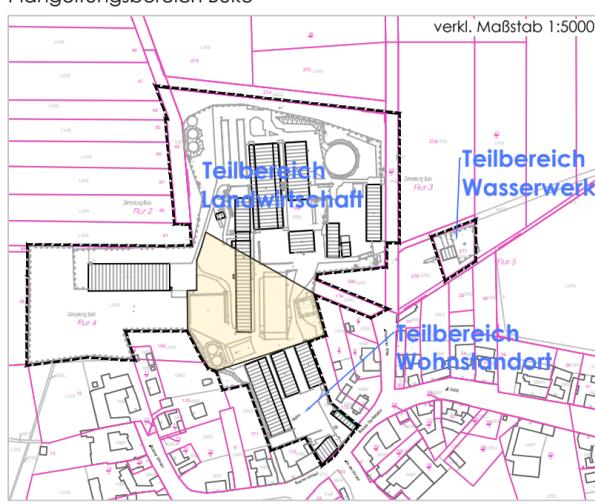

verkl. Maßstab 1:5000

- ### Legende
- BDC/BDD Gebäude, Stallungen
 - BWA, BI. nahezu vollversiegelte Fläche (Straße, Weg)
 - VWA unbefestigte Fläche (Weg, Platz)
 - VWB befestigte Fläche (Weg, Platz)
 - VWA wasserdurchlässig befestigte Fläche (Weg, Platz) mit Spontanvegetation
 - VPE Lagerplatz
 - Aufschüttung (Bodenaushub)
 - BIY technische Anlage ohne Bodenkontakt (hier: Feuerlöschbehälter, Wasserhaltung, Absetzbecken)
 - BIY technische Anlage ohne Bodenkontakt (hier: Silotank, Iw. unterirdische Behälter mit Bodenüberdeckung)
 - FGy Graben, naturfern, temporär wasserführend
 - AIY Acker, intensiv genutzt
 - AKC Haus- und Vorgärten, Zierbeete
 - GS. begrünte Fläche: Einsaat / Scherrasen, Straßenbegleitgrün, Grabenböschung, Wall
 - GIA Intensivgrünland, Dominanzbestände
 - URA Ruderalflur, gebildet von ausdauernden Arten
 - URB Ruderalflur, gebildet von ein- bis zweijährigen Arten
 - UDY Ruderalflur, sonstiger Dominanzbestand
 - HSA junge Streuobstwiese
 - HHA Strauchhecke aus überwiegend heimischen Arten
 - HRB Strauch-Baum-Hecke aus überwiegend heimischen Arten
 - HRA Obstbaumreihe, Neuanlage
 - HRB Baumreihe aus überwiegend heimischen Gehölzen
 - HRC Baumreihe aus überwiegend nichtheimischen Gehölzen
 - HYB Gebüsch stickstoffreicher ruderaler Standorte
 - HEX Einzelbaum (Weide)
 - HRB Straßenbäume
 - HEX Einzelbaum (überwiegend Birken, Eschen)
 - BMD berankte Mauer
 - Optionsbereich zum Ausgleich für den Vorhabenbezogenen Bebauungsplans Nr. 29 "Schweinehaltung Düben"
 - Geltungsbereich

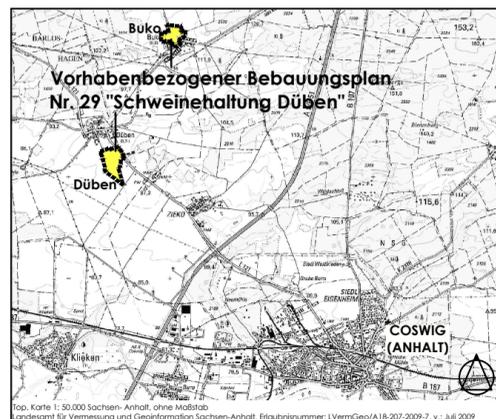

STADT COSWIG (ANHALT)
VORHABENBEZOGENER BEBAUUNGSPLAN NR. 29
"SCHWEINEHALTUNG DÜBEN"
 BIOTOP- UND NUTZUNGSTYPEN
 ENTWURF