


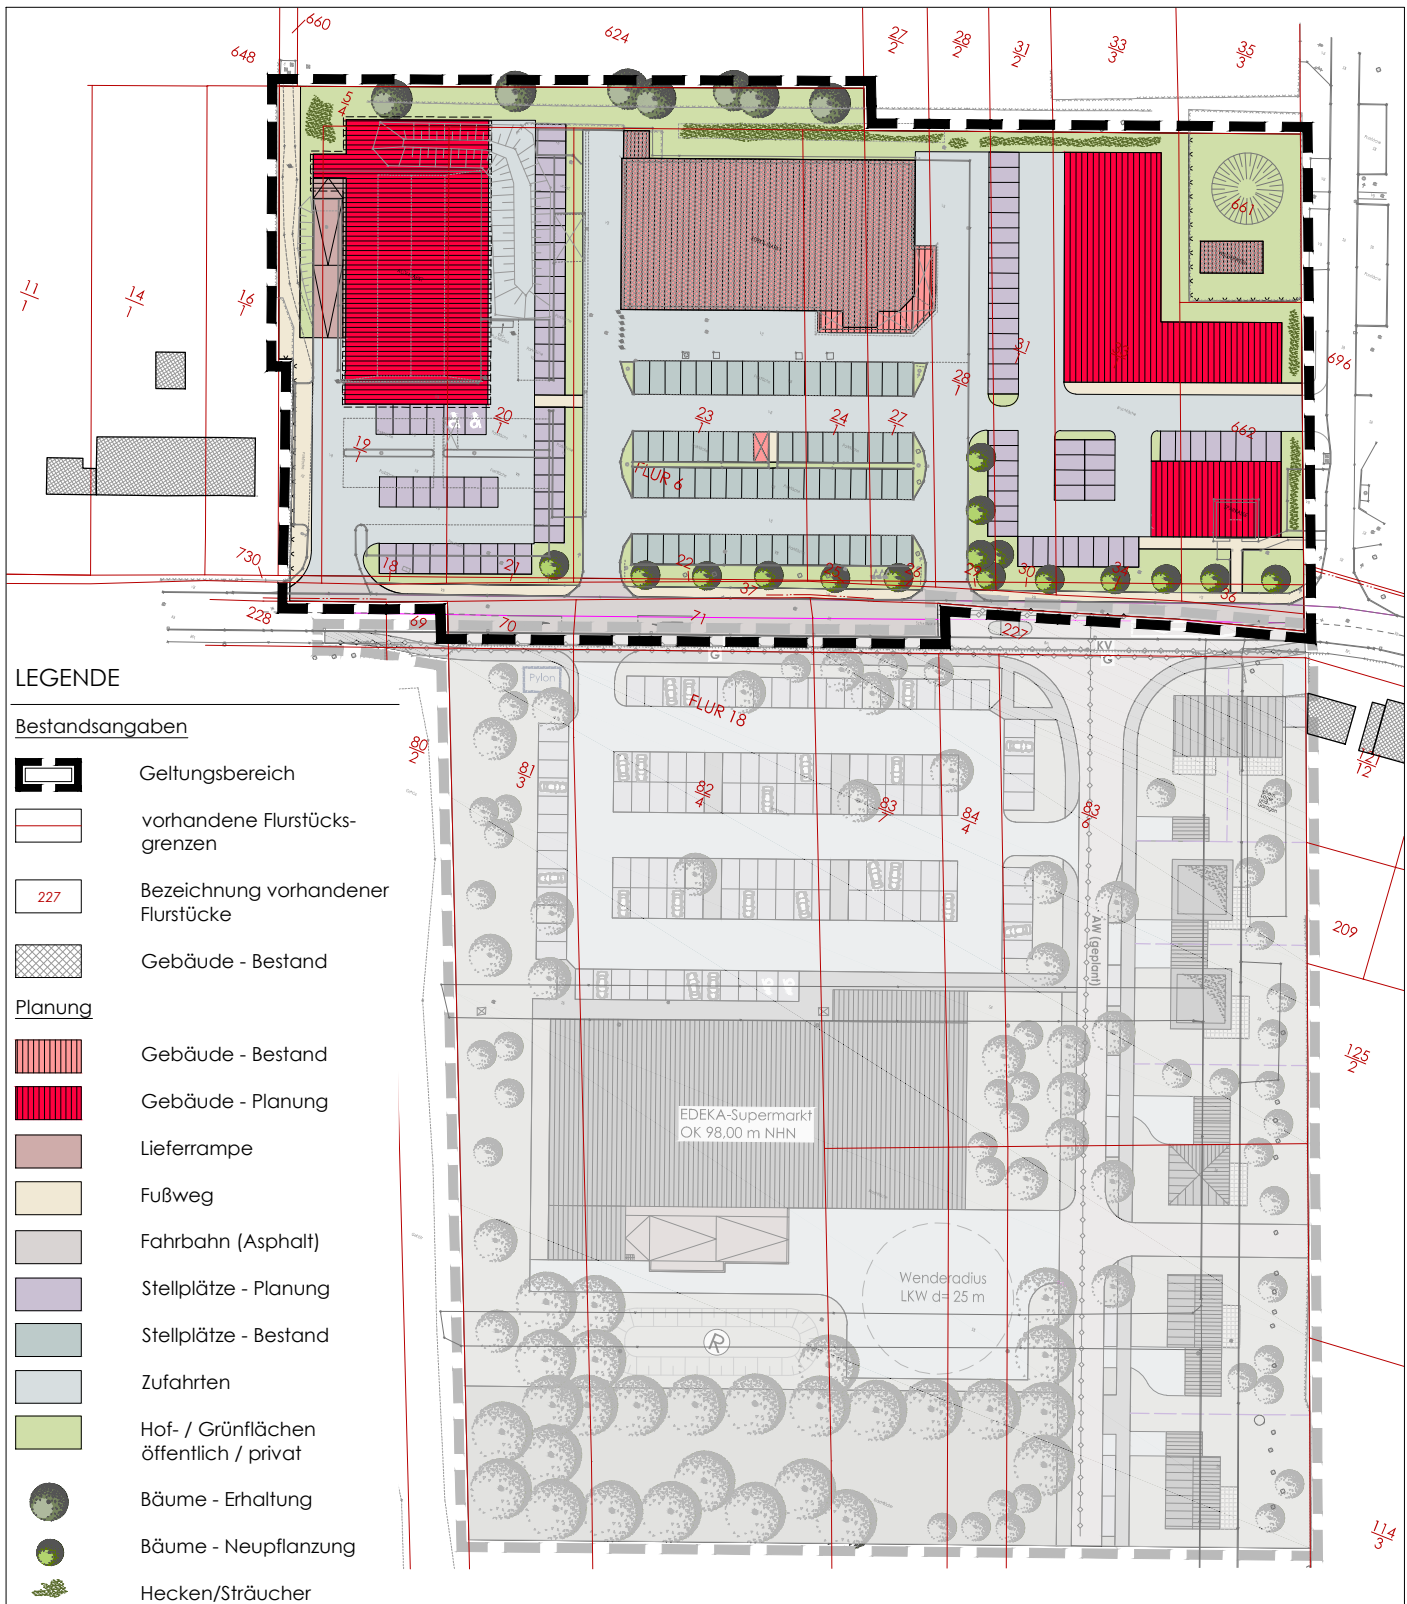

LEGENDE

Bestandsangaben

- Geltungsbereich
- vorhandene Flurstücks-grenzen
- Bezeichnung vorhandener Flurstücke
- Gebäude - Bestand

Planung

- Gebäude - Bestand
- Gebäude - Planung
- Lieferrampe
- Fußweg
- Fahrbahn (Asphalt)
- Stellplätze - Planung
- Stellplätze - Bestand
- Zufahrten
- Hof- / Grünflächen öffentlich / privat
- Bäume - Erhaltung
- Bäume - Neupflanzung
- Hecken/Sträucher

Vermessung: Stadt: Coswig (Anhalt)
Gemarkung: Coswig
Flur: 6, 18
Maßstab: 1 : 1000
Lagesystem: 150 (GK42/83, 3 Grad)

Höhenystem: 160 (NHN)

Liegenschaftsvermessung noch nicht in die Karte des LVermGeo Sachsen-Anhalt überführt.


Öffentlich bestellter Vermessungsingenieur: Dipl.-Ing. Jens Tetzlaff
Susliger Straße 6
06846 Dessau-Roßlau - OT Kleinkühnau
Telefon 0340/65120
Fax 0340/6512299

Stand: 03.02.2015

Vervielfältigungserlaubnis erteilt durch das Landesamt für Vermessung und Geo-information Land Sachsen-Anhalt
am: 14.07.2009
Aktenzeichen: A18-207-2009-7



ohne Maßstab

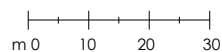

STADT COSWIG (ANHALT)

BEBAUUNGSPLAN NR. 21/1

"SCHWARZER WEG - NORD"

BEBAUUNGSPLAN GEM. § 30 (3) BauGB

NUTZUNGSBEISPIEL

29.08.2016

Büro für Stadtplanung GbR Dr. Ing. W. Schwerdt, Humperdinckstraße 16, 06844 Dessau-Roßlau

Tel. 0340/613707

Fax: 0340/617421

E-mail: bfs-dessau@dr-schwerdt.de