


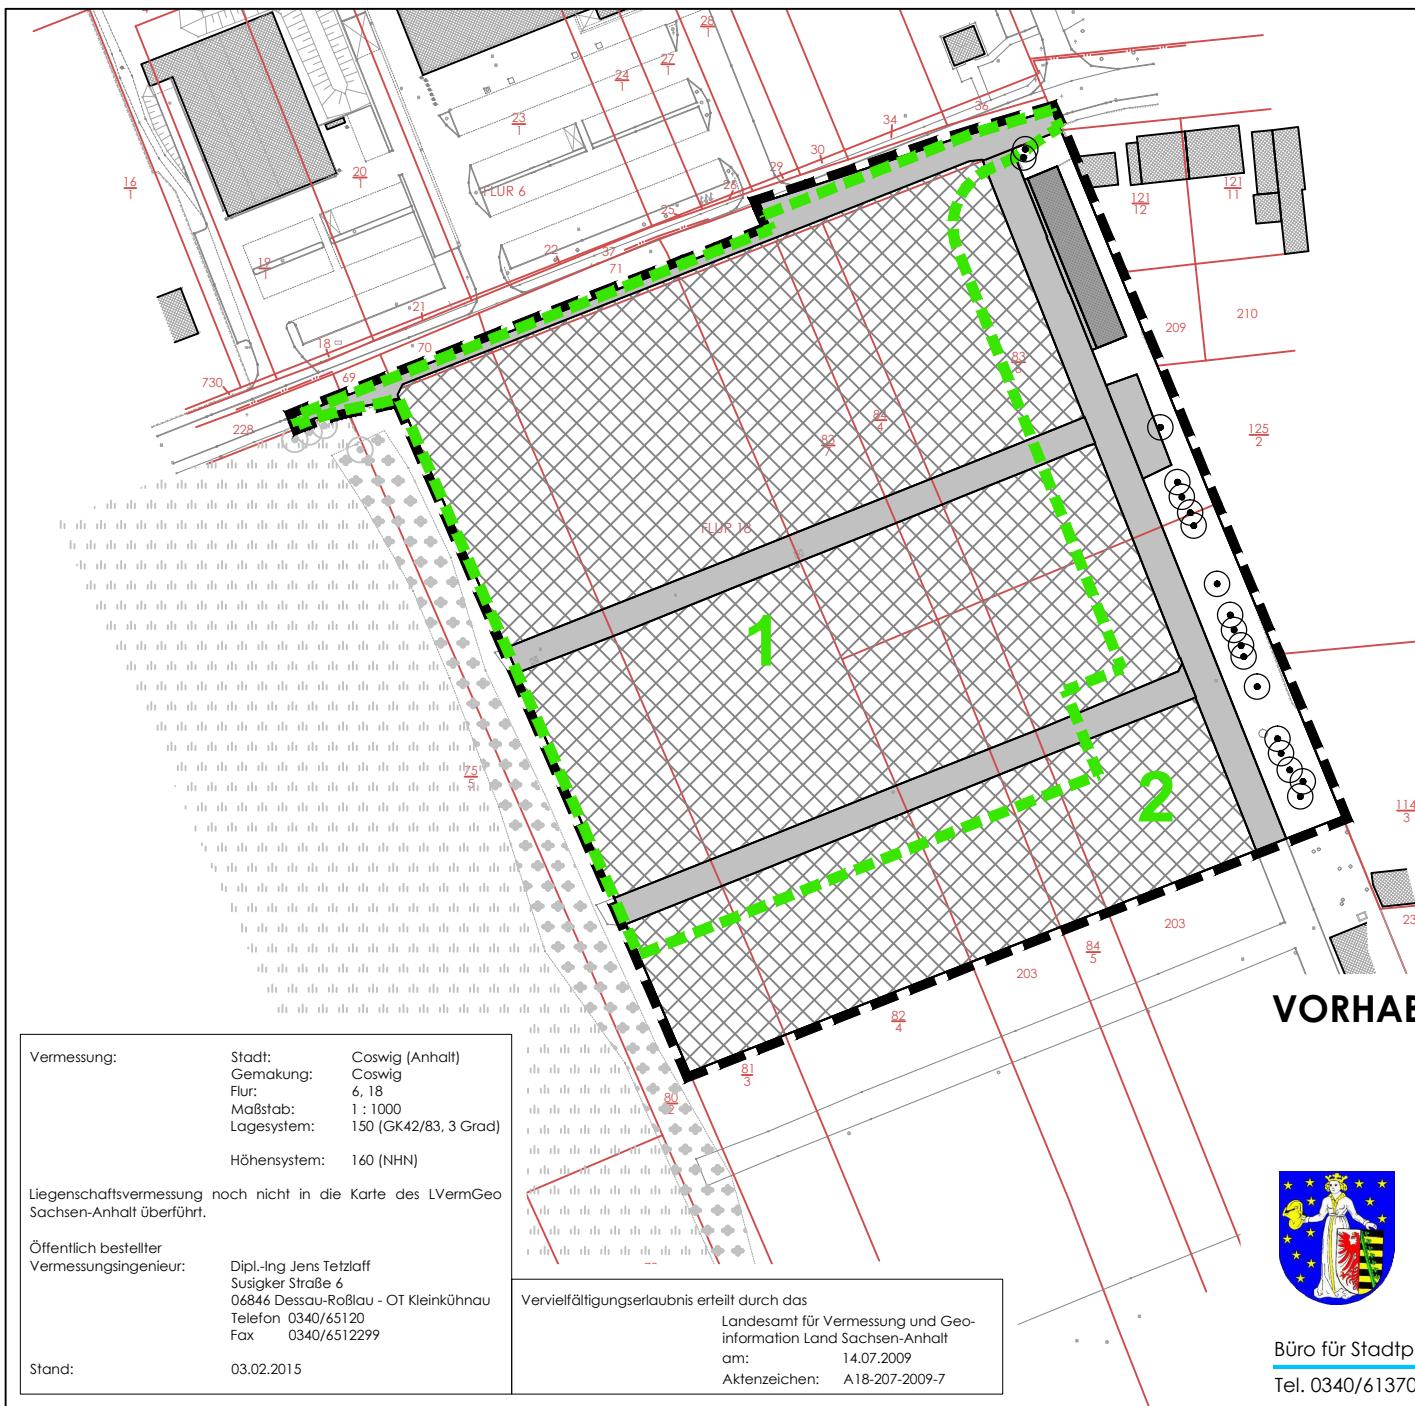

Planzeichenerklärung

	AGA	Gartenbaufläche (ehemalige Gewächshausanlage) aufgelassen
	GS. / UR.	devastiertes Grünland / Ruderalflur
	HRC	Baumreihe aus überwiegend nicht-heimischen Gehölzen (Pappeln)
	BSH, BI.	Garagen, Lager
	VS.	Straße, Wege versiegelt
		Geltungsbereich B-Plan "Schwarzer Weg - Süd"

Biotop- und Nutzungstypen außerhalb des Geltungsbereichs

	HHB	Strauch-Baumhecke aus überwiegend heimischen Arten
	GSA	Ansaatgrünland
	HEX	Baum

Sonstige Planzeichen

	1	Teilbereiche für E/A-Bilanz nach LSA-Modell)
--	---	--

STADT COSWIG (ANHALT)

VORHABENBEZOGENER BEBAUUNGSPLAN NR. 21/2 "SCHWARZER WEG - SÜD"

BIOTOP- UND NUTZUNGSTYPEN

Vermessung:

Stadt:	Coswig (Anhalt)
Gemarkung:	Coswig
Flur:	6, 18
Maßstab:	1 : 1000
Lagesystem:	150 (GK42/83, 3 Grad)
Höhensystem:	160 (NHN)

Liegenschaftsvermessung noch nicht in die Karte des LVermGeo Sachsen-Anhalt überführt.

Öffentlich bestellter
Vermessungsingenieur:


Dipl.-Ing. Jens Tetzlaff
Susigker Straße 6
06846 Dessau-Roßlau - OT Kleinkühnau
Telefon 0340/65120
Fax 0340/6512299

Stand: 03.02.2015

Vervielfältigungserlaubnis erteilt durch das
Landesamt für Vermessung und Geo-
information Land Sachsen-Anhalt
am: 14.07.2009
Aktenzeichen: A18-207-2009-7



M 1:1.500

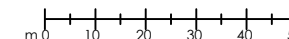

29.08.2016

Büro für Stadtplanung GbR Dr. Ing. W. Schwerdt, Humperdinckstraße 16, 06844 Dessau-Roßlau

Tel. 0340/613707

Fax: 0340/617421

E-mail: bfs-dessau@dr-schwerdt.de