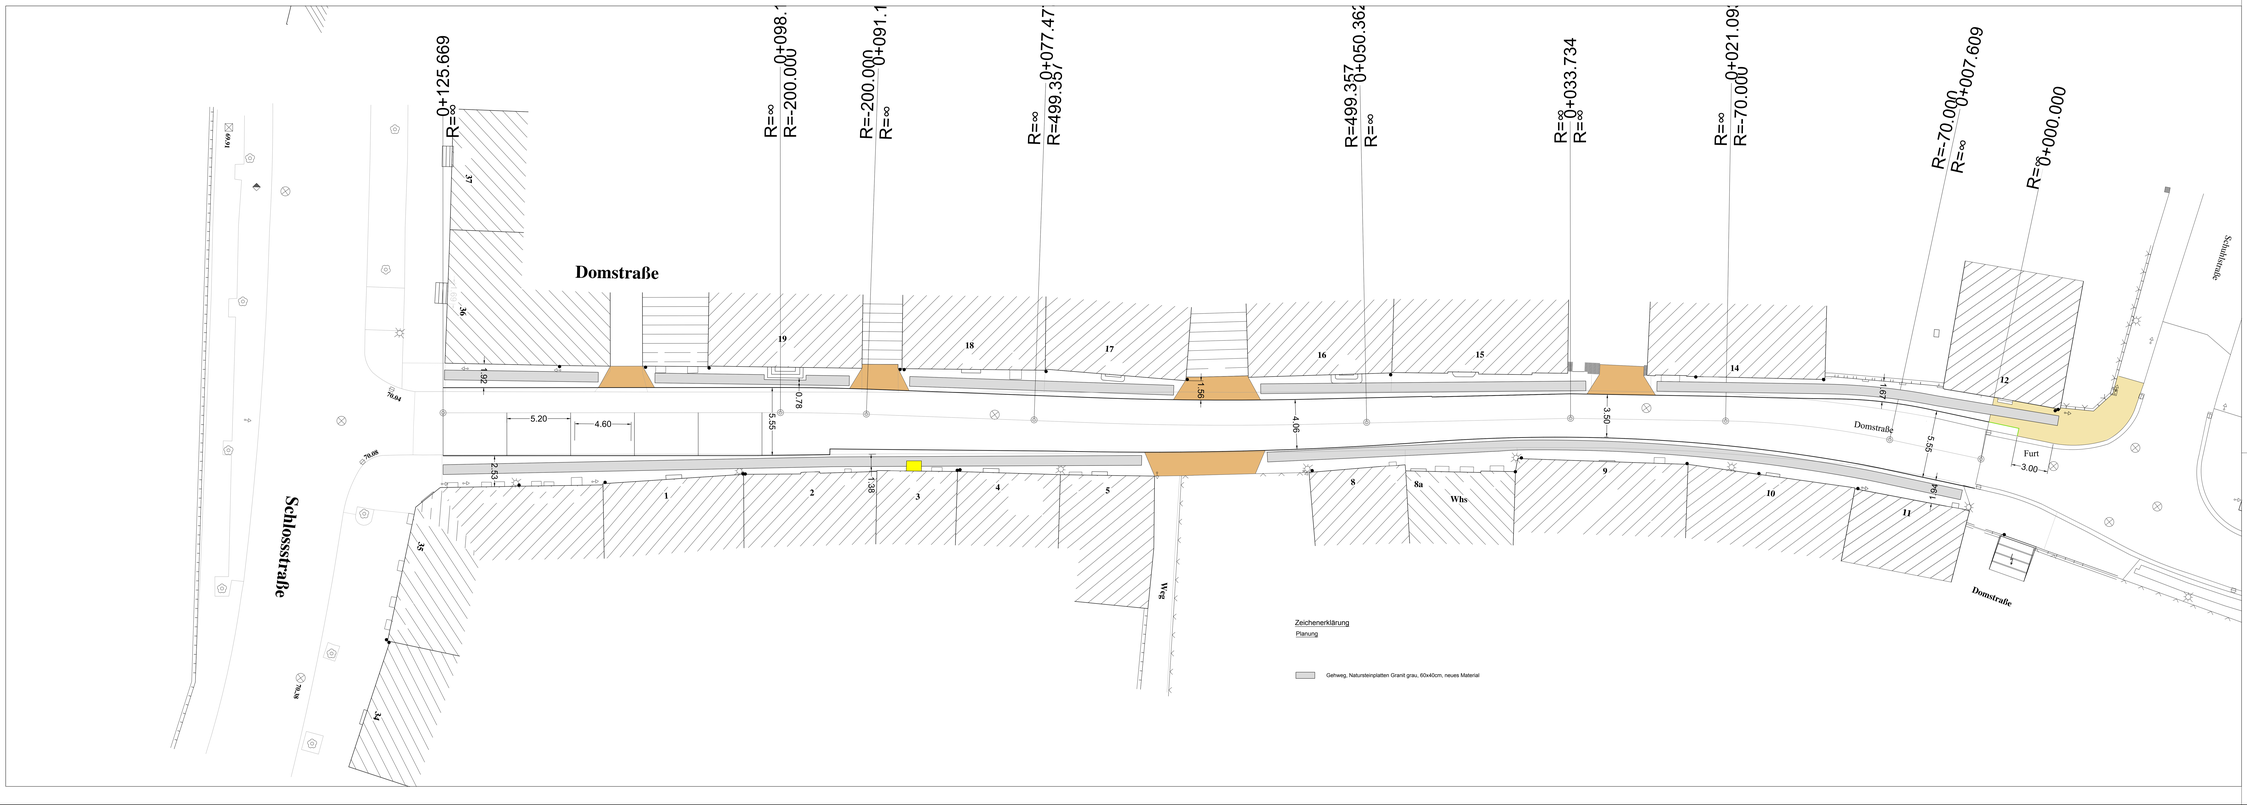

Ingenieurbüro Reglin
Am Brennickel 4
06869 Coswig (Anhalt)

Stadt Coswig (Anhalt)
Am Markt 1
06869 Coswig (Anhalt)

Nr	Art der Änderung	Datum	Zeichen

Entwurfsplanung

Straßenbauverwaltung: LSBB Sachsen-Anhalt, Regionalbereich Ost

Unterlage / Blatt-Nr.: 5 / 4

B 187 Str.-km:

Bezirk / Kreis-Nr. / Station (von - bis):

Lageplan

PROJIS-Nr.:

Maßstab: 1 : 100

Sanierung Altstadt Coswig (Anhalt)
4. Bauabschnitt - Domstraße-

aufgestellt:

Coswig (Anhalt), den .....

v337bk

9x84 890 W 1:200 23.05.2017 12:52