



AA

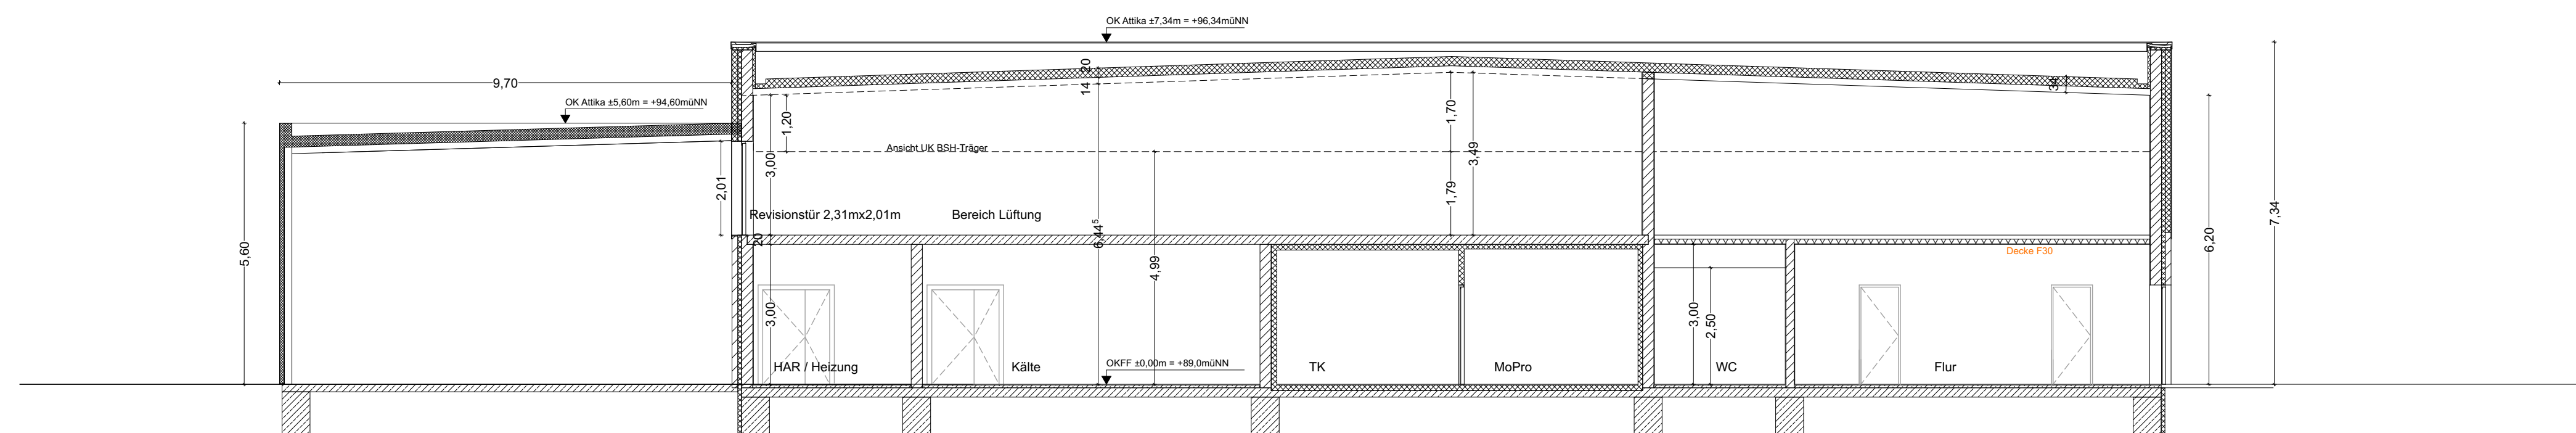

BB

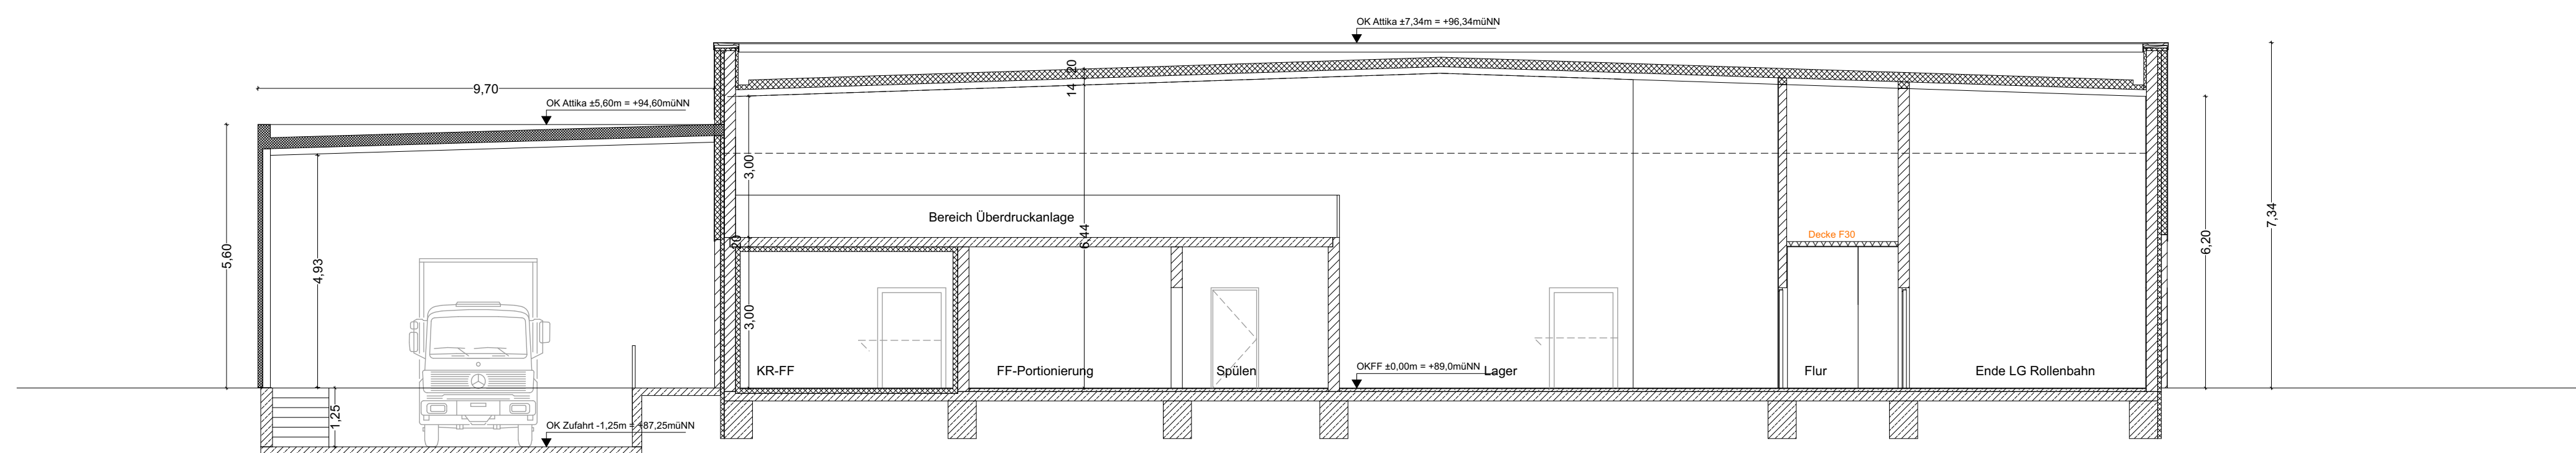

CC

ÄNDERUNGEN			
INDEX	DATUM	ART DER ÄNDERUNG	
PLANNAME		PLAN-NR	
Schnitte AA BB CC		386_04_03	
PROJEKTNR.	PLANUNGSPH.	INDEX	PLAN
386	LPH 4		XS
DATUM (Planerstellung)	BEARBEITER	MASZSTAB	
03.08.2017	AT	1:100	
BAUVORHABEN			
EDEKA-Markt Coswig Schwarzer Weg 7 06869 Coswig		Gemarkung: Coswig Flur: 18 Flurstücke: 244,246,249,250,252,254,256,257	
BAUHERR/IN			
EDEKA-MIHA Immobilien-Service GmbH Bevollm. Hr. Roland Gottlewski Wittelsbacherallee 61 32427 Minden		Tel.: +49 571 802-0 Fax: +49 571 802-1609 Mob.: --- Email: --- Url: ---	
WIESE ARCHITEKTEN			
Wiese Architekten Dipl.-Ing. Michael Wiese AKNW 19911 Steinstraße 2 33602 Bielefeld		Tel.: 0521 417767-0 Fax: 0521 417767-29 Mob.: --- Email: info@wiese-architekten.de Url: www.wiese-architekten.de	