



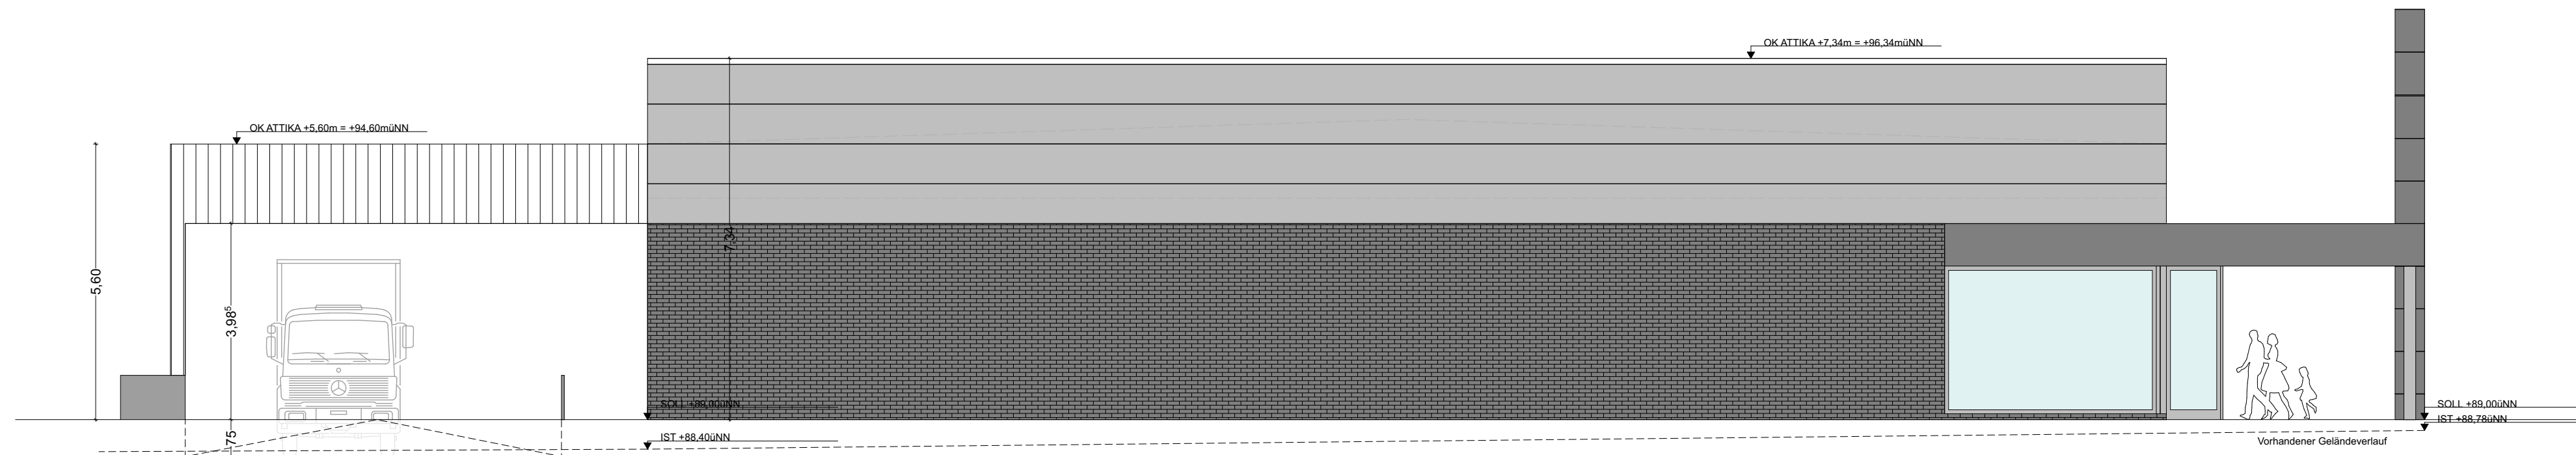


Nord-West

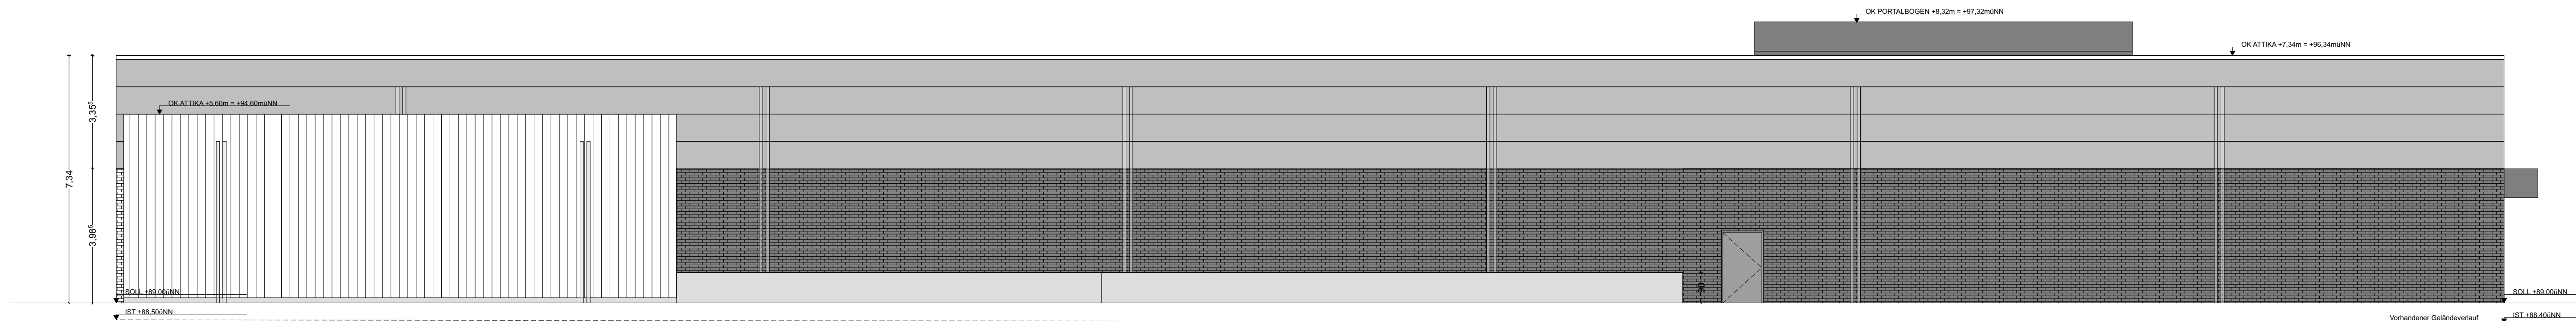

Nord-Ost



Süd-Ost

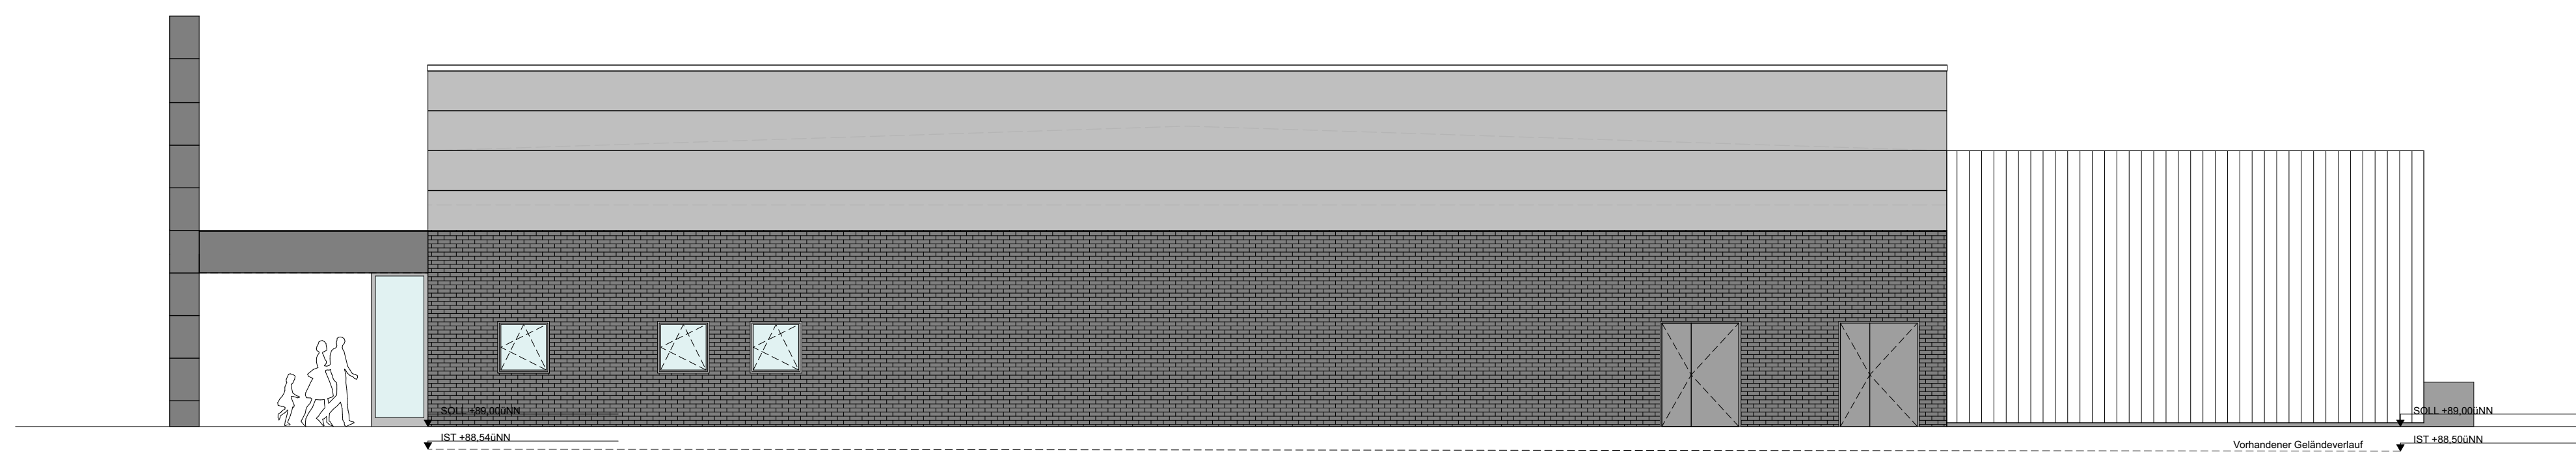

Süd-West



#### ÄNDERUNGEN


INDEX DATUM ART DER ÄNDERUNG

|                                      |                      |                      |            |
|--------------------------------------|----------------------|----------------------|------------|
| PLANNAME<br>Ansichten                |                      | PLAN-NR<br>386_04_04 |            |
| PROJEKTNR.<br>386                    | PLANUNGSPH.<br>LPH 4 | INDEX                | PLAN<br>AN |
| DATUM (Planerstellung)<br>03.08.2017 | BEARBEITER<br>AT     | MASZSTAB<br>1:100    |            |

|                                                                             |  |                                                                              |
|-----------------------------------------------------------------------------|--|------------------------------------------------------------------------------|
| <b>BAUVORHABEN</b><br>EDEKA-Markt Coswig<br>Schwarzer Weg 7<br>06869 Coswig |  | Gemarkung: Coswig<br>Flur: 18<br>Flurstücke: 244,246,249,250,252,254,256,257 |
|-----------------------------------------------------------------------------|--|------------------------------------------------------------------------------|

|   |  |   |
|---|--|---|
| <b>BAUHERR/IN</b><br>EDEKA-MIHA<br>Immobilien-Service<br>GmbH<br>Bevollm. Hr. Roland<br>Gottlewski<br>Wittelsbacherallee 61<br>32427 Minden |  | Tel.: +49 571 802-0<br>Fax: +49 571 802-1609<br>Email: nadine.prause@minden.edeka.de<br>Url: www.edeka.de |
|---|--|---|

|   |  |   |
|---|--|---|
| <b>WIESE ARCHITEKTEN</b><br>Wiese Architekten<br>Dipl.-Ing. Michael Wiese<br>AKNW 19911<br>Steinstraße 2<br>33602 Bielefeld |  | Tel.: 0521 417767-0<br>Fax: 0521 417767-29<br>Email: info@wiese-architekten.de<br>Url: www.wiese-architekten.de |
|---|--|---|

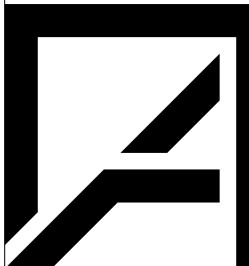

Blattgröße: 1,10 m x 0,594 m