Regelquerschnitt 3

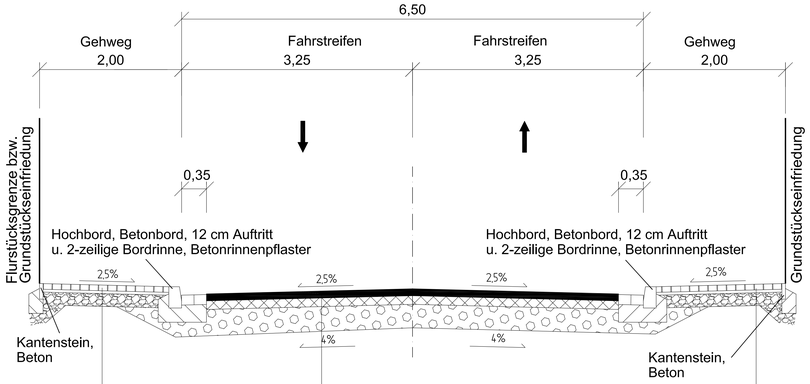

Oberbau Bk 1,8
nach RStO 12, Tafel 1, Zeile 1

4 cm Asphaltdeckschicht SMA 11 D S
12 cm Asphalttragschicht AC 32 T S
15 cm Schottertragschicht B1 0/32, Ev2 >= 150 MPa
29 cm Frostschutzschicht B2 0/45, Ev2 >= 120 MPa
60 cm Gesamtdicke
bei Ev2 >= 120 MPa auf Planum

Oberbau
nach RStO 12, Tafel 6, Zeile 2

8 cm Betonpflaster, Farbe: grau
4 cm Pflasterbettung (Brechsand/Splitt)
18 cm Schottertragschicht B1 0/32, Ev2 >= 80 MPa
30 cm Gesamtdicke

- Ausbildung und Herstellung von Nähten und Anschlüssen bei Asphaltbauweise entsprechend M SNAR!

Regelquerschnitt 4

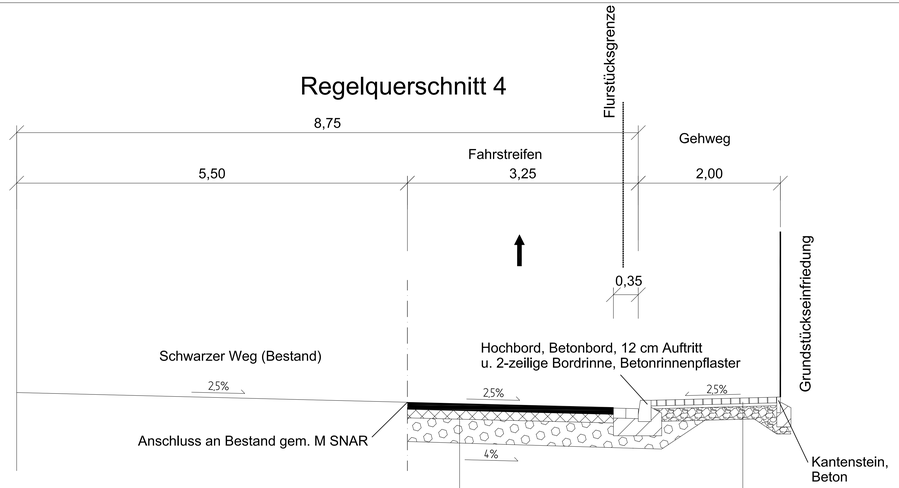

Oberbau Bk 1,8
nach RStO 12, Tafel 1, Zeile 1

4 cm Asphaltdeckschicht SMA 11 D S
12 cm Asphalttragschicht AC 32 T S
15 cm Schottertragschicht B1 0/32, Ev2 >= 150 MPa
29 cm Frostschutzschicht B2 0/45, Ev2 >= 120 MPa
60 cm Gesamtdicke
bei Ev2 >= 120 MPa auf Planum

Oberbau
nach RStO 12, Tafel 6, Zeile 2

8 cm Betonpflaster, Farbe: grau
4 cm Pflasterbettung (Brechsand/Splitt)
18 cm Schottertragschicht B1 0/32, Ev2 >= 80 MPa
30 cm Gesamtdicke

- Ausbildung und Herstellung von Nähten und Anschlüssen bei Asphaltbauweise entsprechend M SNAR!

Diese Zeichnung ist urheberrechtlich geschützt. Vervielfältigung nur mit unserer Erlaubnis. Als Vervielfältigung gelten z.B. Nachdruck, Fotokopie, Mikroverfilmung, Digitalisieren, Scannen sowie Speicherung auf Datenträger. Die Zeichnung darf dritten Personen oder Konkurrenzfirmen nicht zugänglich gemacht werden.

LS 150 HS 160

Nr.	Art der Änderung	Datum	Name

Ingenieurbüro Reglin
- Tiefbau -
IBR
Am Brennickel 4
06869 Coswig (Anhalt)
Tel. 034903 / 485770 Fax 034903 / 485772
Mail: IBR-Coswig-Anhalt@T-Online.de

	Datum	Name
bearbeitet:	08/2017	Reglin
gezeichnet:	08/2017	Randewig
geprüft:	08/2017	Reglin

Stadt Coswig (Anhalt)
Am Markt 1
06869 Coswig (Anhalt)

Unterlage Nr.: 5.2
Blatt Nr.: 2
Reg.-Nr.:

Straße:
nächster Bau-
Ort: km:

	Datum	Name

ENTWURFSPLANUNG

Regelquerschnitte
3 - 4

Maßstab 1 : 25

aufgestellt:
Coswig (Anhalt), den .....