


### Regelquerschnitt 1

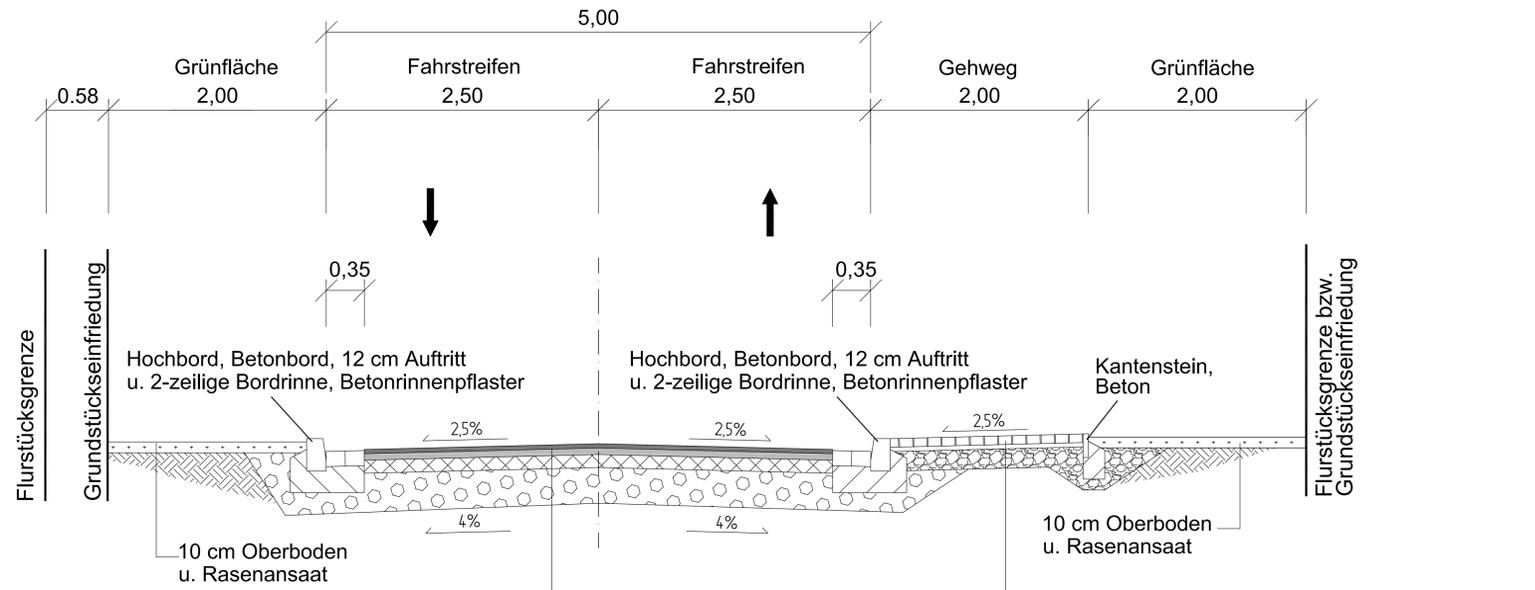

Oberbau Bk 1,8  
nach RStO 12, Tafel 1, Zeile 1


4 cm Asphaltdeckschicht SMA 11 D S  
12 cm Asphalttragschicht AC 32 T S  
15 cm Schottertragschicht B1 0/32, Ev2 >= 150 MPa  
29 cm Frostschuttschicht B2 0/45, Ev2 >= 120 MPa  
60 cm Gesamtdicke  
bei Ev2 >= 120 MPa auf Planum

Oberbau  
nach RStO 12, Tafel 6, Zeile 2

8 cm Betonpflaster, Farbe: grau  
4 cm Pflasterbettung (Brechsand/Splitt)  
18 cm Schottertragschicht B1 0/32, Ev2 >= 80 MPa  
30 cm Gesamtdicke

- Ausbildung und Herstellung von Nähten und  
Anschlüssen bei Asphaltbauweise entsprechend M SNAR!

### Regelquerschnitt 2

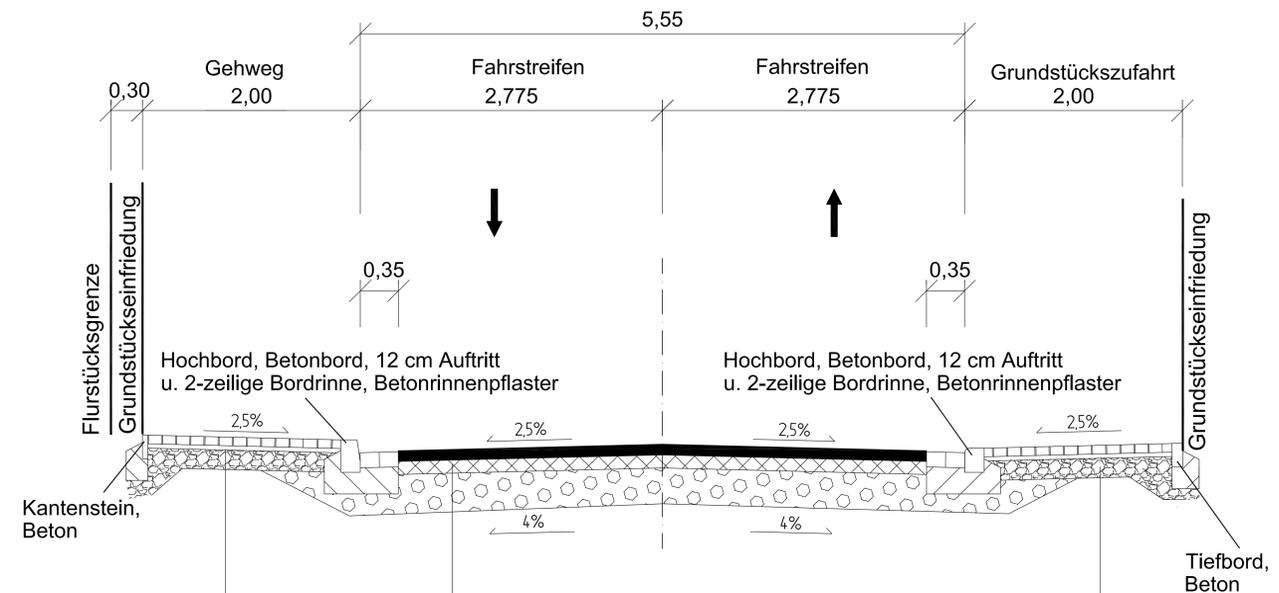

Oberbau  
nach RStO 12, Tafel 6, Zeile 2

8 cm Betonpflaster, Farbe: grau  
4 cm Pflasterbettung (Brechsand/Splitt)  
18 cm Schottertragschicht B1 0/32, Ev2 >= 80 MPa  
30 cm Gesamtdicke

Oberbau Bk 1,8  
nach RStO 12, Tafel 1, Zeile 1

4 cm Asphaltdeckschicht SMA 11 D S  
12 cm Asphalttragschicht AC 32 T S  
15 cm Schottertragschicht B1 0/32, Ev2 >= 150 MPa  
29 cm Frostschuttschicht B2 0/45, Ev2 >= 120 MPa  
60 cm Gesamtdicke  
bei Ev2 >= 120 MPa auf Planum

Oberbau  
nach RStO 12, Tafel 3, Zeile 1

10 cm Betonpflaster, Farbe: anthrazit  
4 cm Pflasterbettung (Brechsand/Splitt)  
15 cm Schottertragschicht B1 0/32, Ev2 >= 120 MPa  
26 cm Frostschutz B2 0/45, Ev2 >= 100 MPa  
55 cm Gesamtdicke  
bei Ev2 >= 120 MPa auf Planum

- Ausbildung und Herstellung von Nähten und  
Anschlüssen bei Asphaltbauweise entsprechend M SNAR!

Diese Zeichnung ist urheberrechtlich geschützt. Vervielfältigung nur mit unserer Erlaubnis. Als Vervielfältigung gelten z.B. Nachdruck, Fotokopie, Mikroverfilmung, Digitalisieren, Scannen sowie Speicherung auf Datenträger. Die Zeichnung darf Dritten Personen oder Konkurrenzfirmen nicht zugänglich gemacht werden.

LS 150 HS 160

Nr.	Art der Änderung	Datum	Name

<b>Ingenieurbüro Reglin IBR</b> - Tiefbau - Am Brennickel 4 06869 Coswig (Anhalt) Tel. 034903 / 485770 Fax 034903 / 485772 Mail: IBR-Coswig-Anhalt@T-Online.de		Datum	Name
bearbeitet:	08/2017	Reglin	
gezeichnet:	08/2017	Randewig	
geprüft:	08/2017	Reglin	

Stadt Coswig (Anhalt) Am Markt 1 06869 Coswig (Anhalt)		Untertage Nr.: 5.2 Blatt Nr.: 1 Reg.-Nr.:
--	--	---

Straße: nächster Ort:	Bau - km:	Datum	Name
--------------------------	--------------	-------	------

<b>ENTWURFSPLANUNG</b>	Regelquerschnitte 1 - 2
Maßstab 1 : 25	

aufgestellt: Coswig (Anhalt), den .....	
--	--